



Stralcio Carta Tecnica
- Foglio n.555 I I O

Scala 1:10.000

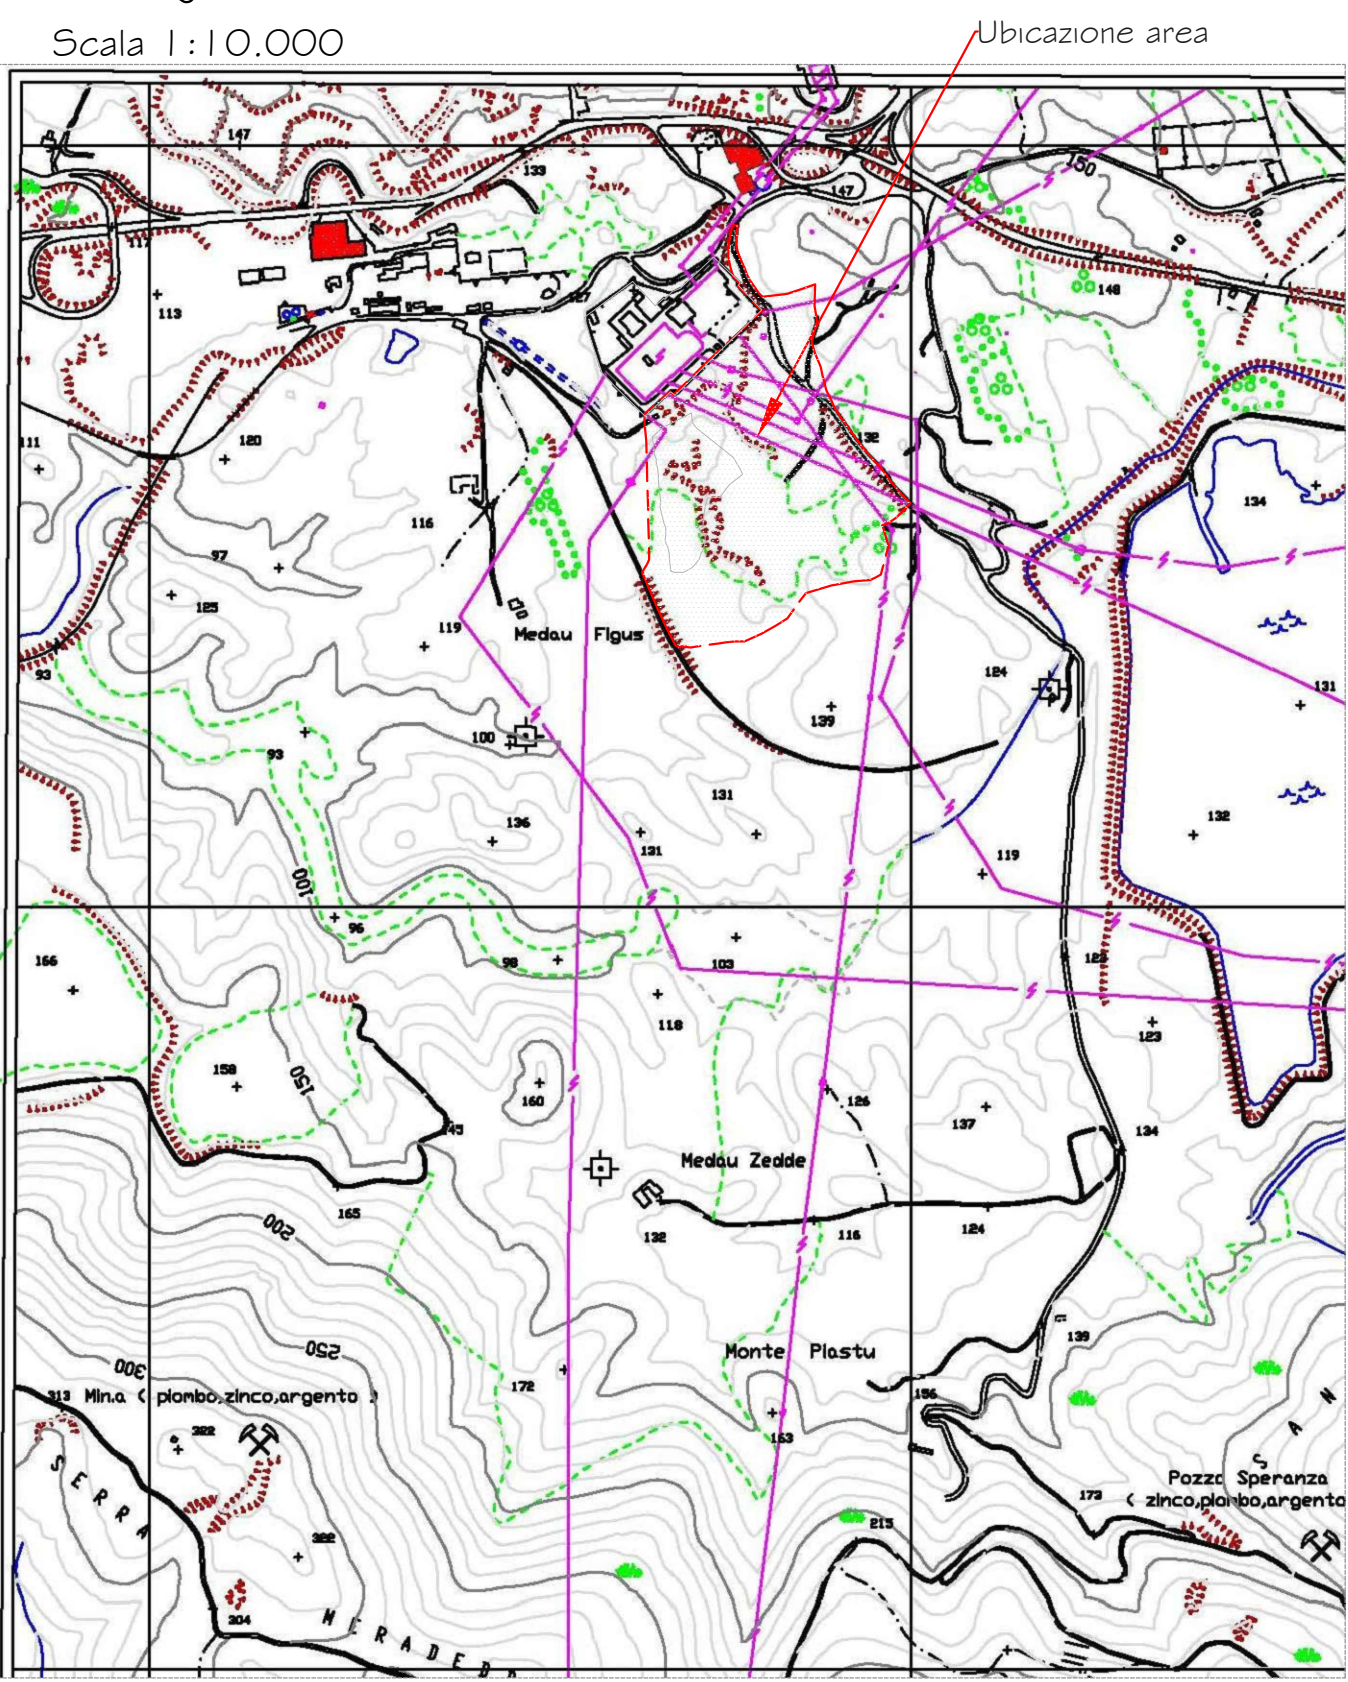


Stralcio Urbismap

Scala 1:10.000

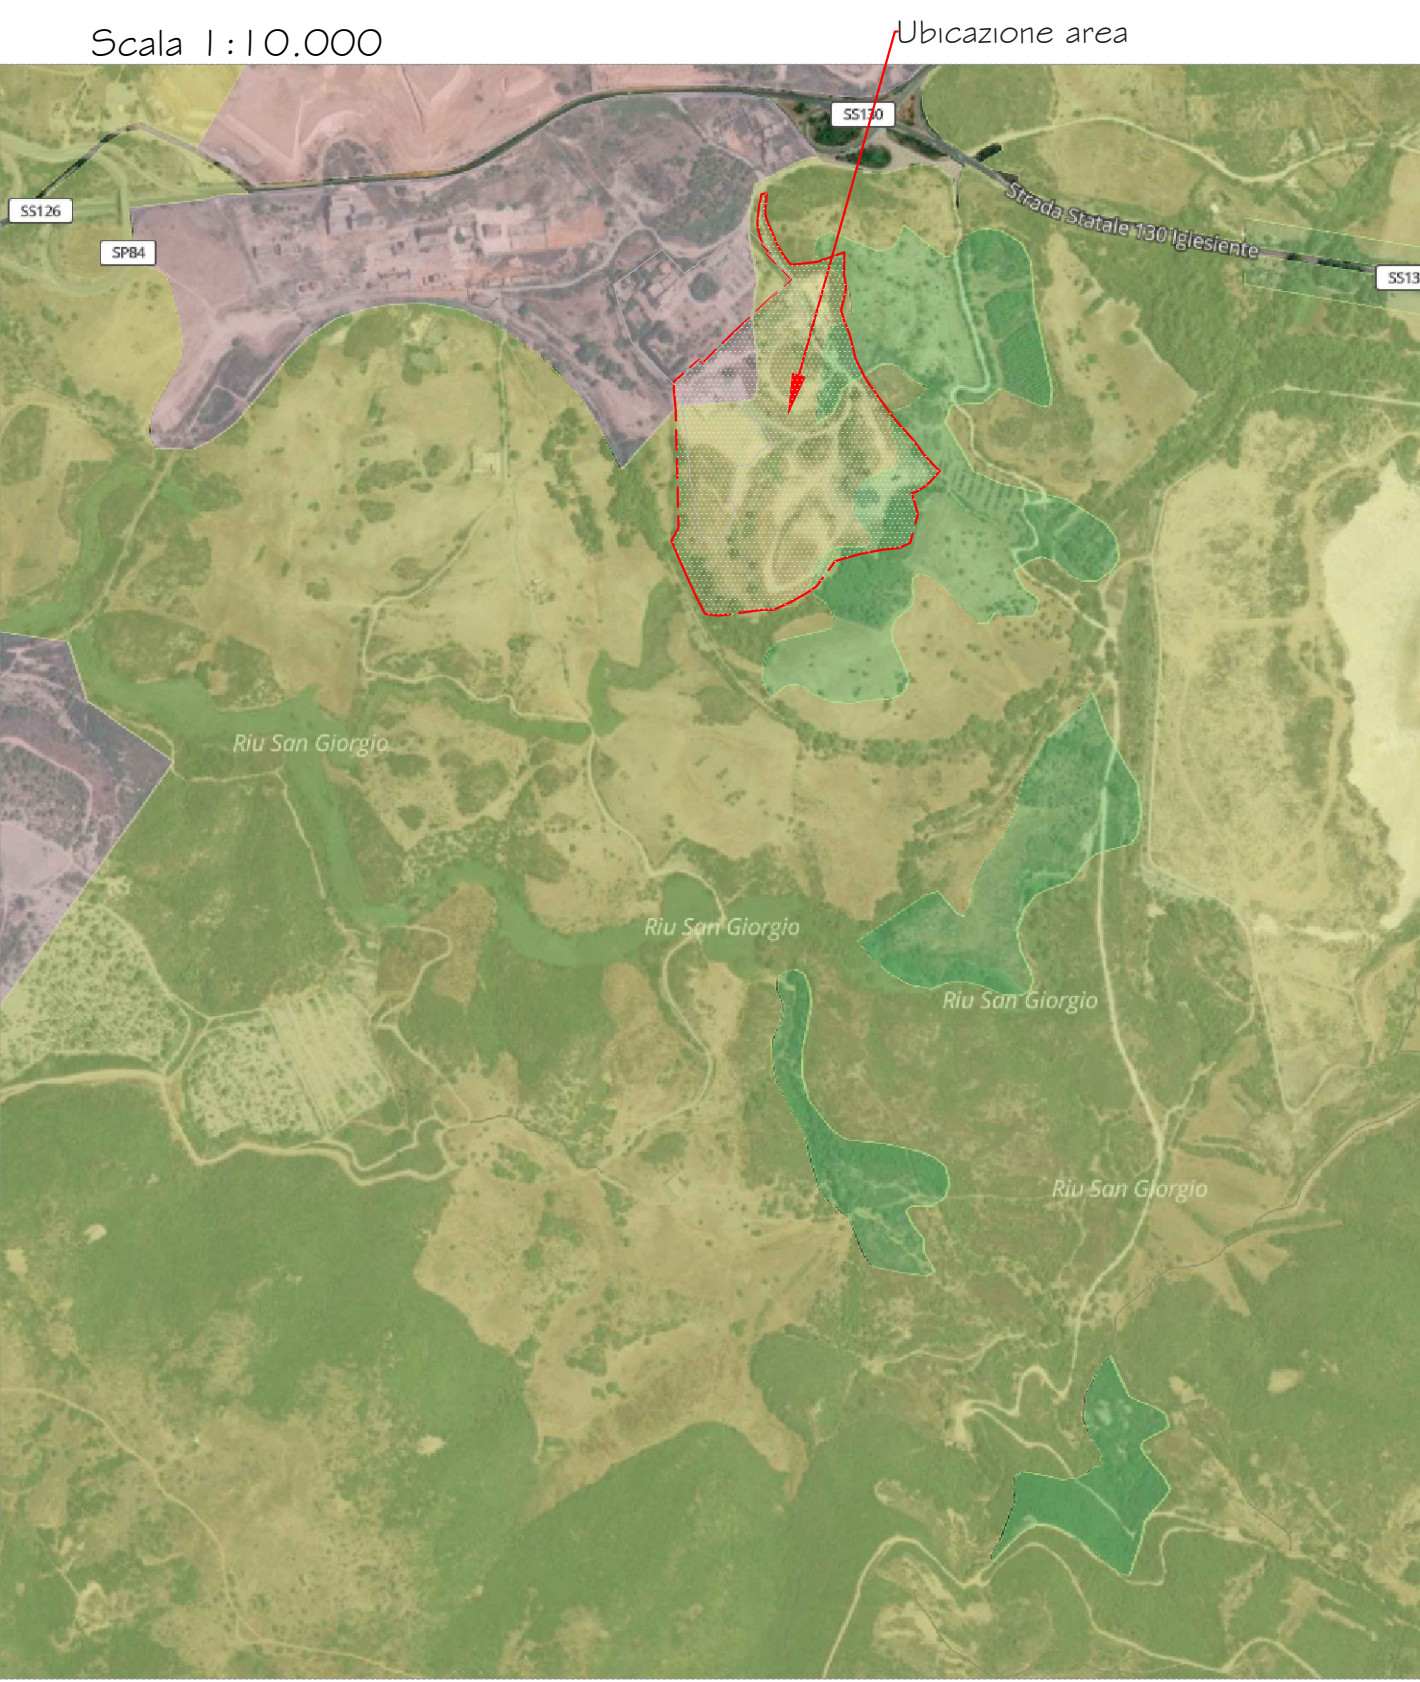



Stralcio PAI

Scala 1:10.000

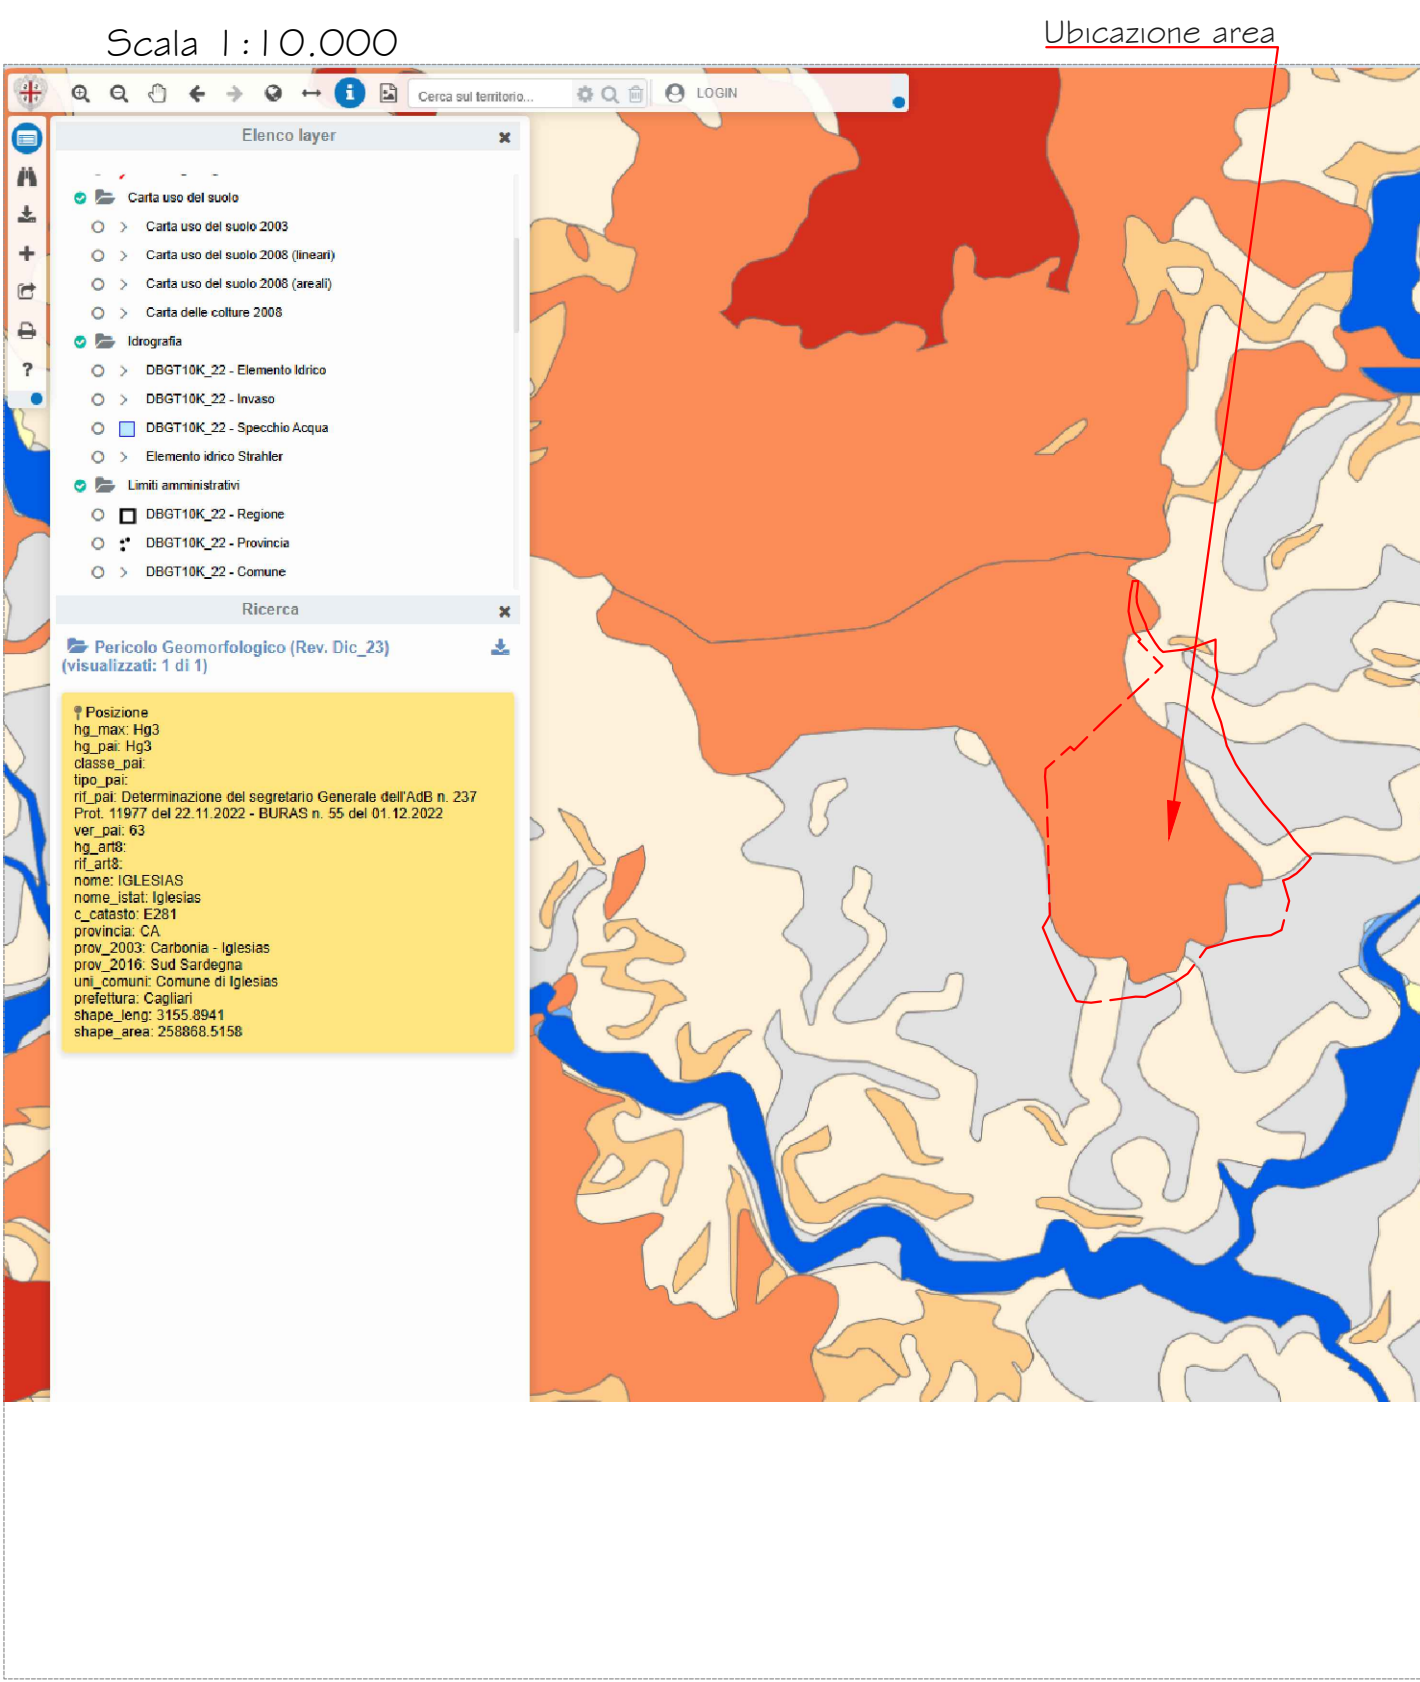

Stralcio PRG
- Tavola 7

Scala 1:10.000

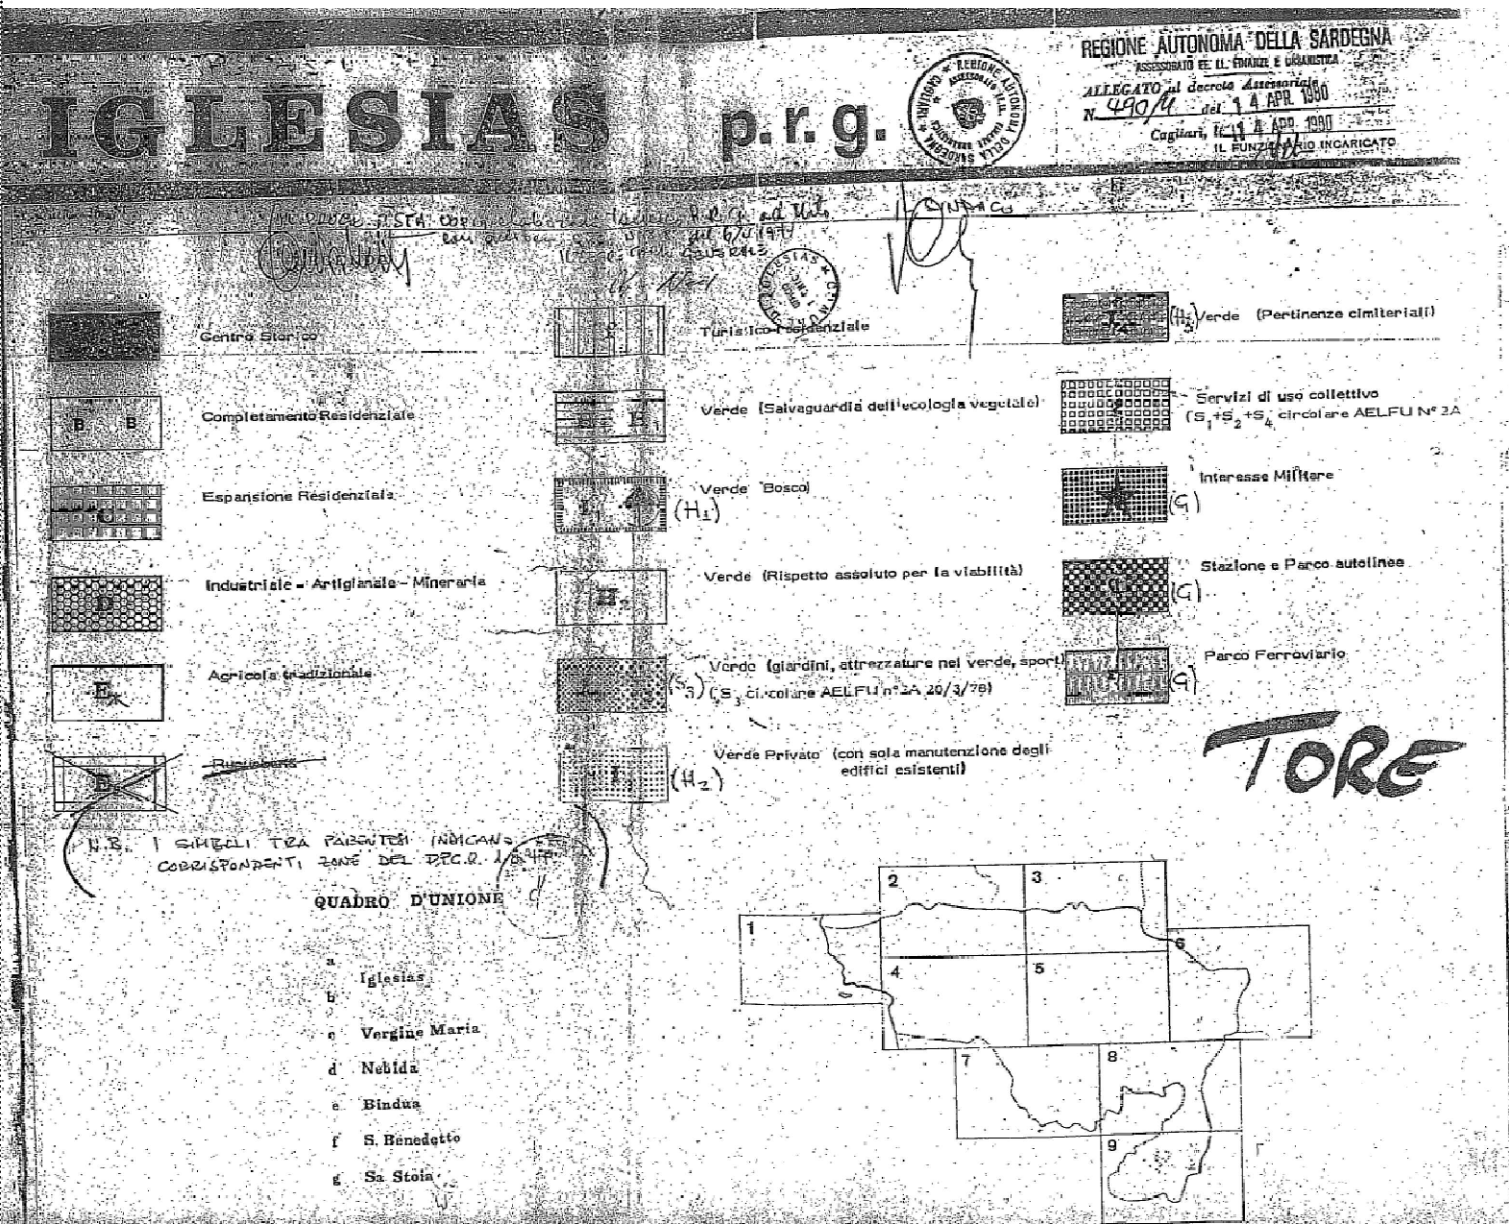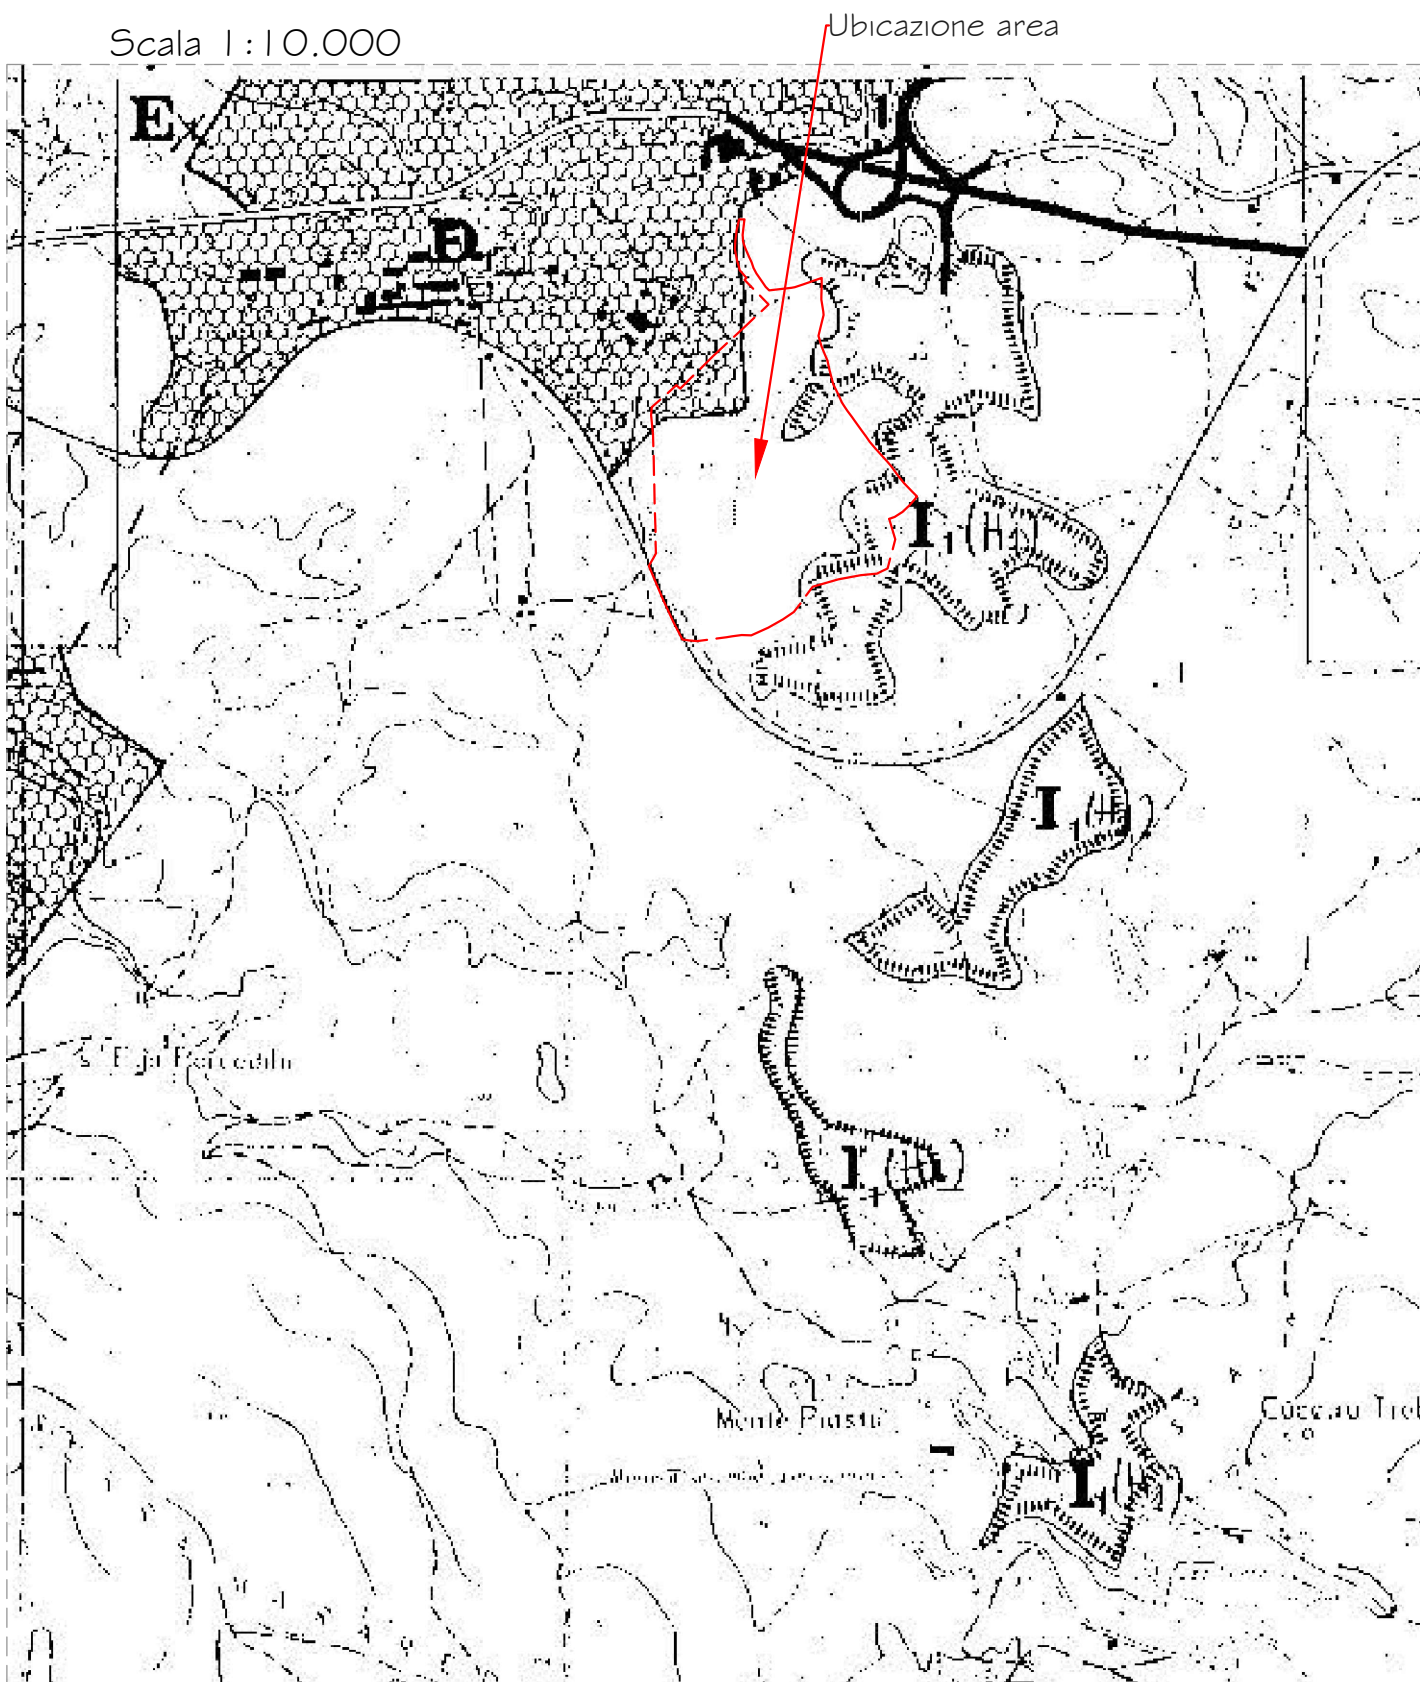

STUDIO TECNICO
ING. LAI MARIO

Via Via Del Calabrese n° 8
09010 - NARCAO (SU)
Tel.: 349 514 0180
E-Mail: studio.lai.mario@gmail.com

COMUNE DI IGLESIAS

PROVINCIA
SULCIS
IGLESIENTE

PROGETTO: IMPIANTO DI RECUPERO RIFIUTI NON PERICOLOSI

DATA: Aprile 2026

TAVOLA: 1A

FILE: Planimetria Mardevia Iglesias 3-26.dwg

PLANIMETRIE DI INQUADRAMENTO GENERALE

IL COMMITTENTE:

MAR SERVIZI S.R.L.


IL TECNICO:

Ing. Mario Lai

TIMBRO:

Stralcio Planimetria Catastale

Scala 1:4000

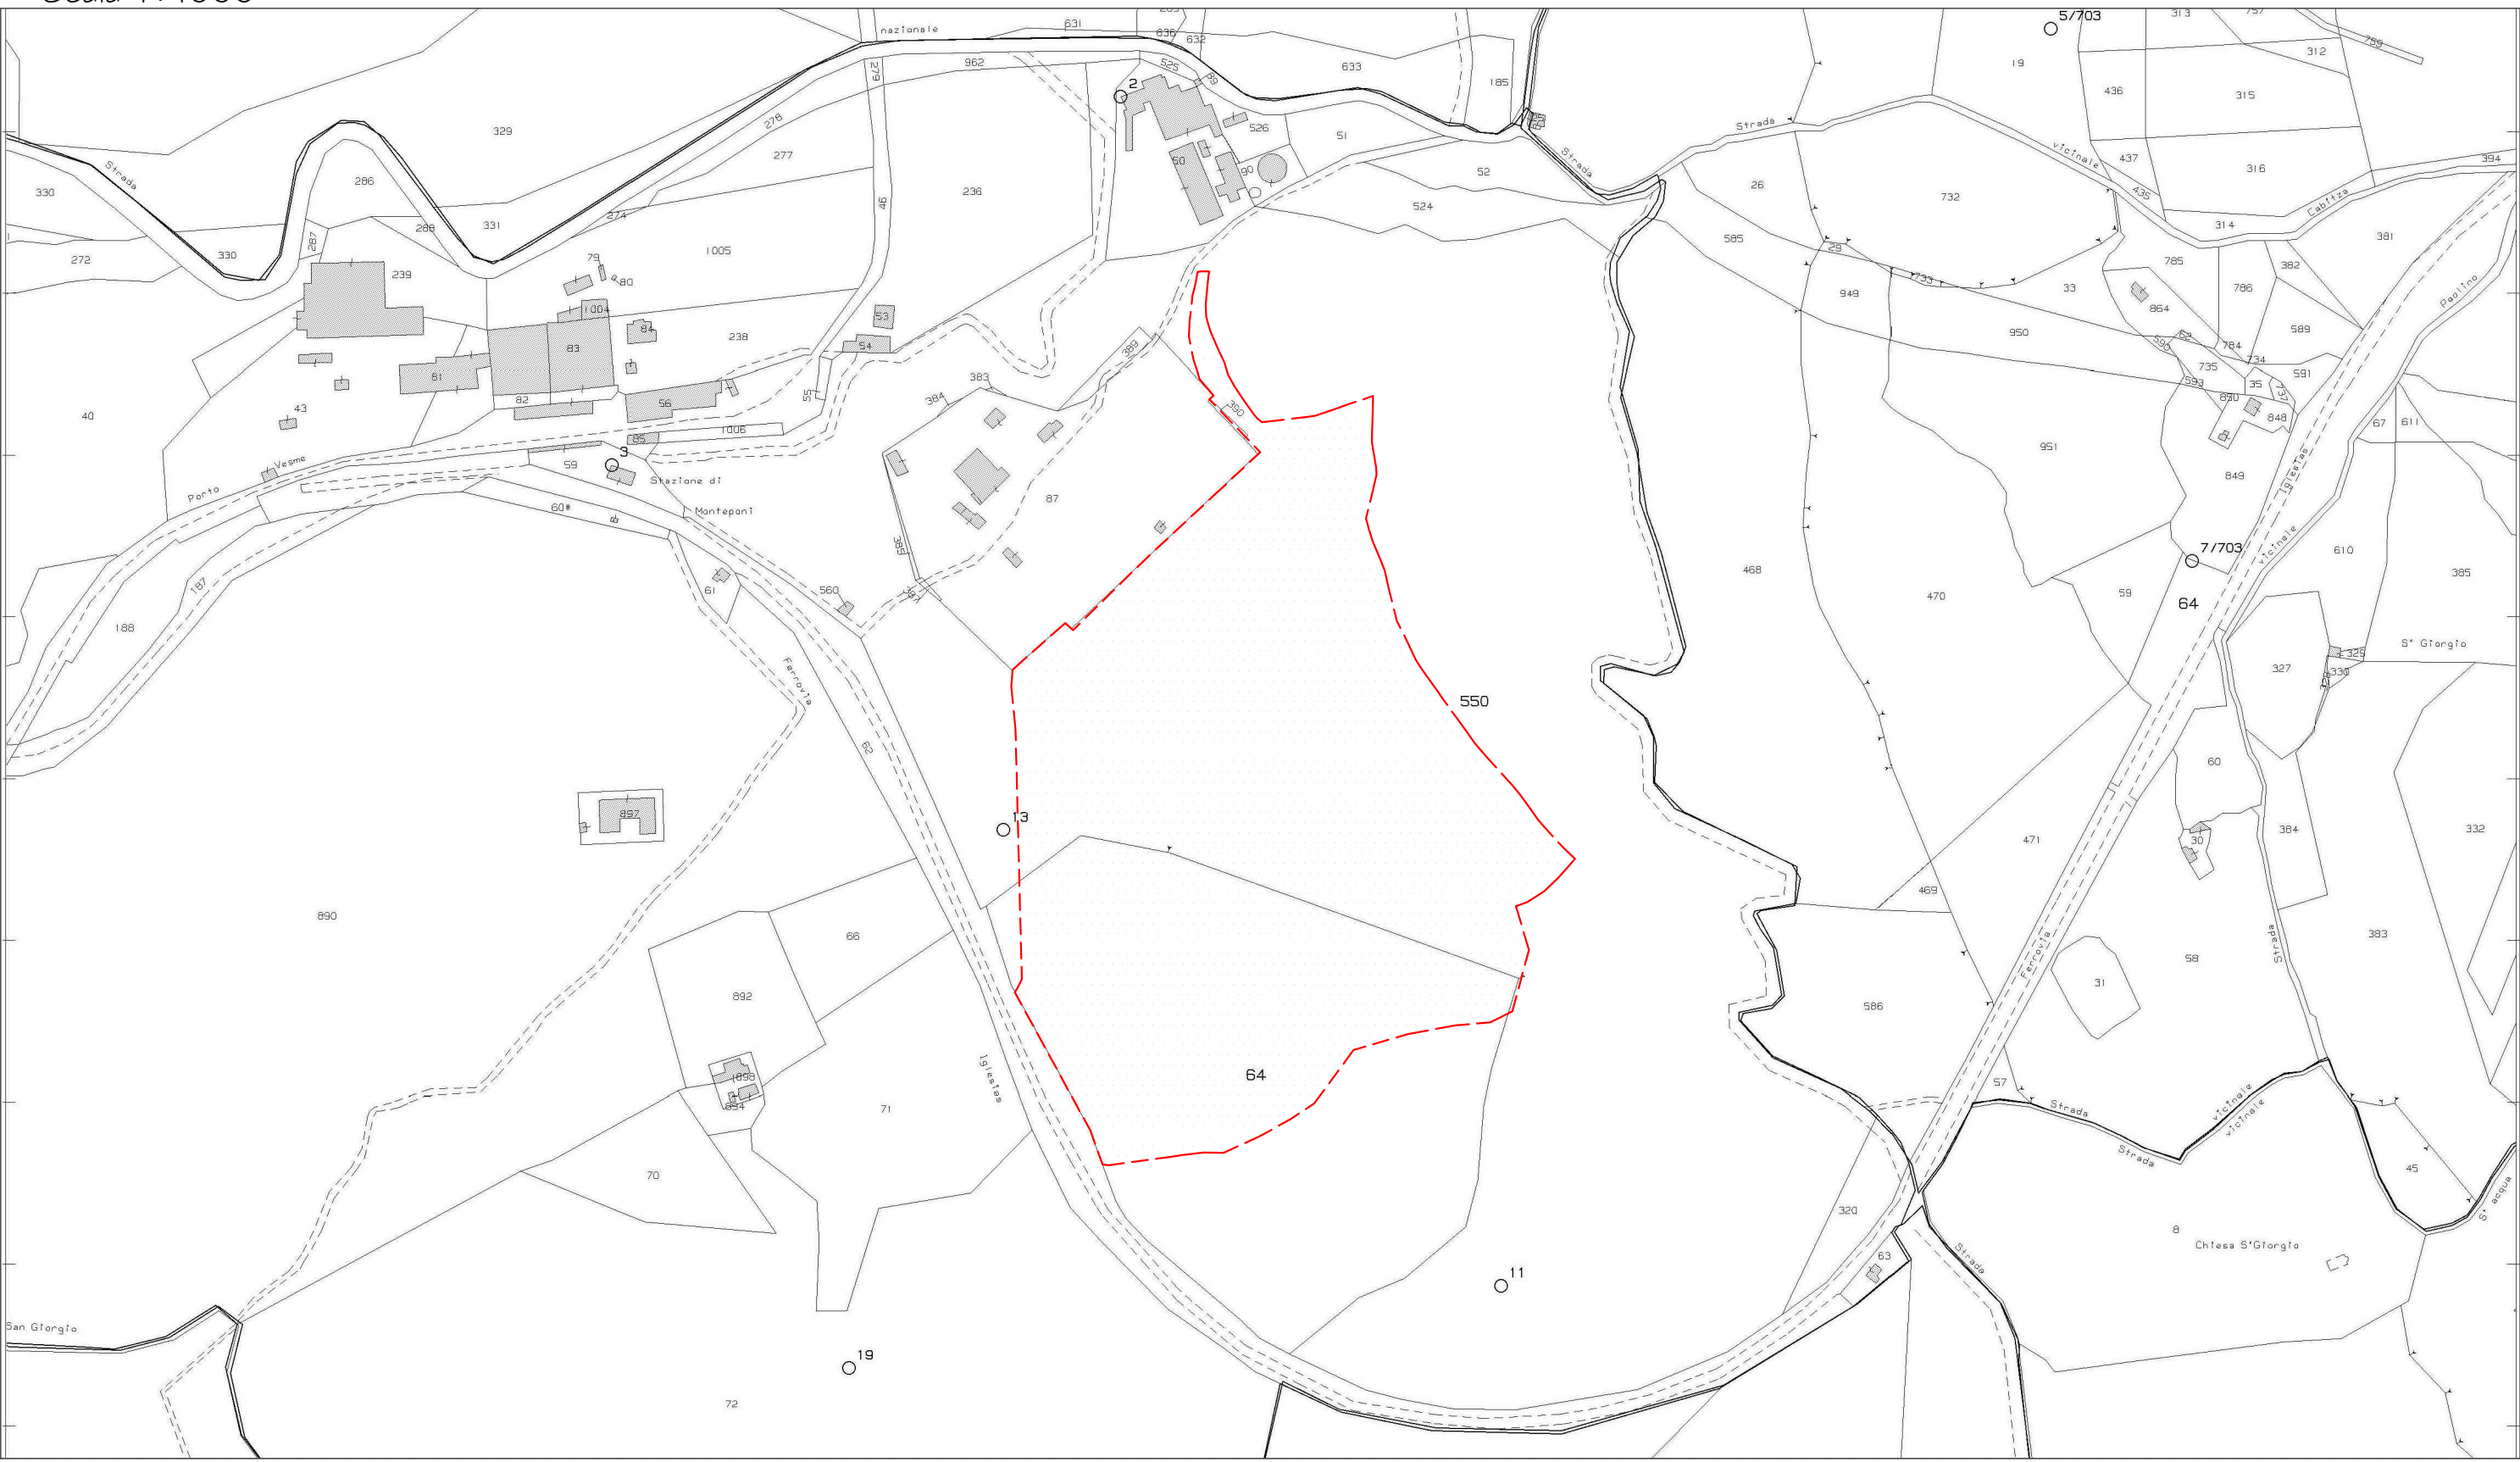

Catasto Terreni
Comune di Iglesias
Foglio 215
particella 550 parte, 64 parte

Stralcio IGM - Foglio n.555 - Sez. II Villamassargia

Scala 1:25.000



Stralcio CTR - Foglio n.555 I I O

Scala 1:10.000

