


Inquadramento generale - Scala 1:25000

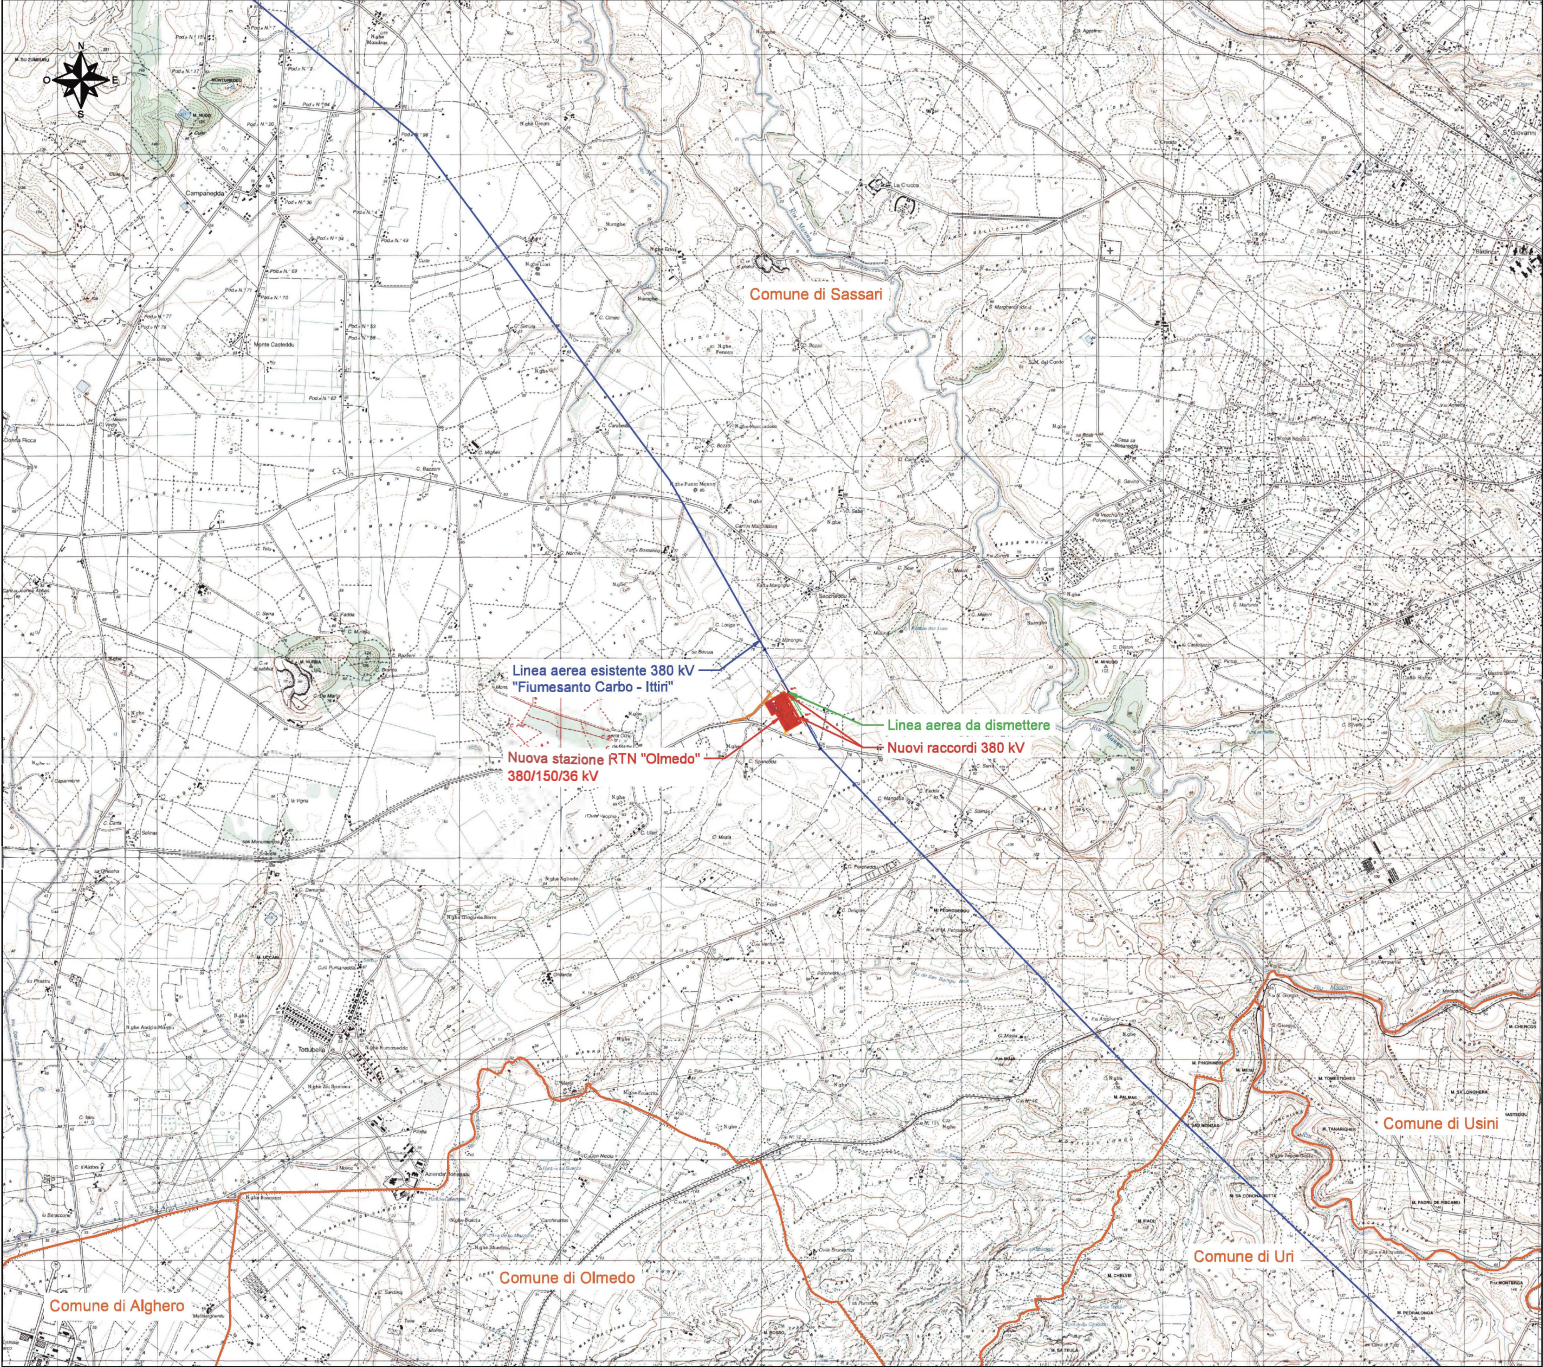

LEGENDA

- Strada di accesso di nuova realizzazione
- Strada esistente da adeguare
- Nuova stazione RTN "Olmedo" 380/150/36 kV
- Confine comunale
- Linea aerea esistente 380 kV "Fiumesanto Carbo - Ittiri"
- Linea aerea da dismettere
- Nuovi raccordi 380 kV
- Nuovi trallici 380 kV
- Tralliccio da dismettere
- Trallici esistenti

COMITENTE		wood		STUDIO DI PROGETTAZIONE	
Geo Rinnovabile S.r.l. Via Sebastiano Caboto, 15 20094 Corsico (MI)				SCM INGEGNERIA	
3	Set-23	EMESSO PER ITER AUTORIZZATIVO	DC	RS	RS
2	May-23	EMESSO PER ITER AUTORIZZATIVO	DC	RS	RS
1	Dec-22	EMESSO PER ITER AUTORIZZATIVO	DC	RS	RS
0	Apr-23	EMESSO PER ITER AUTORIZZATIVO	DC	RS	RS
REV	DATE	DESCRIPTION	BY	CHK	APP.
REVISIONS					
Nuova stazione elettrica di trasformazione della RTN 380/150/36 kV denominata "Olmedo", da inserire in entra-esce alla linea RTN a 380 kV "Fiumesanto Carbo - Ittiri"					
APPROVED FOR CONSTRUCTION					
DWA REV.		DATE			
Comune di Sassari (SS)		SIGNATURE			
PROGETTO DEFINITIVO IMPIANTO DI RETE		ORDER N°			
OBJE:		SUPPLIER			
Tav.01		CONTRACT N°			
Inquadramento generale su IGM		REV DWA SPOKED BY		SCALE	
		REV DWA SPOKED		1:25000	
Questo documento è di proprietà di Geo Rinnovabile S.r.l. e il detentore certifica che il documento è stato ricevuto legalmente.		FW DWA N°		REV	
Ogni utilizzo, riproduzione o divulgazione del documento deve essere oggetto di specifica autorizzazione da parte di Geo Rinnovabile S.r.l.		SHEET		3	
CAD FILE NAME:				A1	