Inquadramento generale - Scala 1:10000

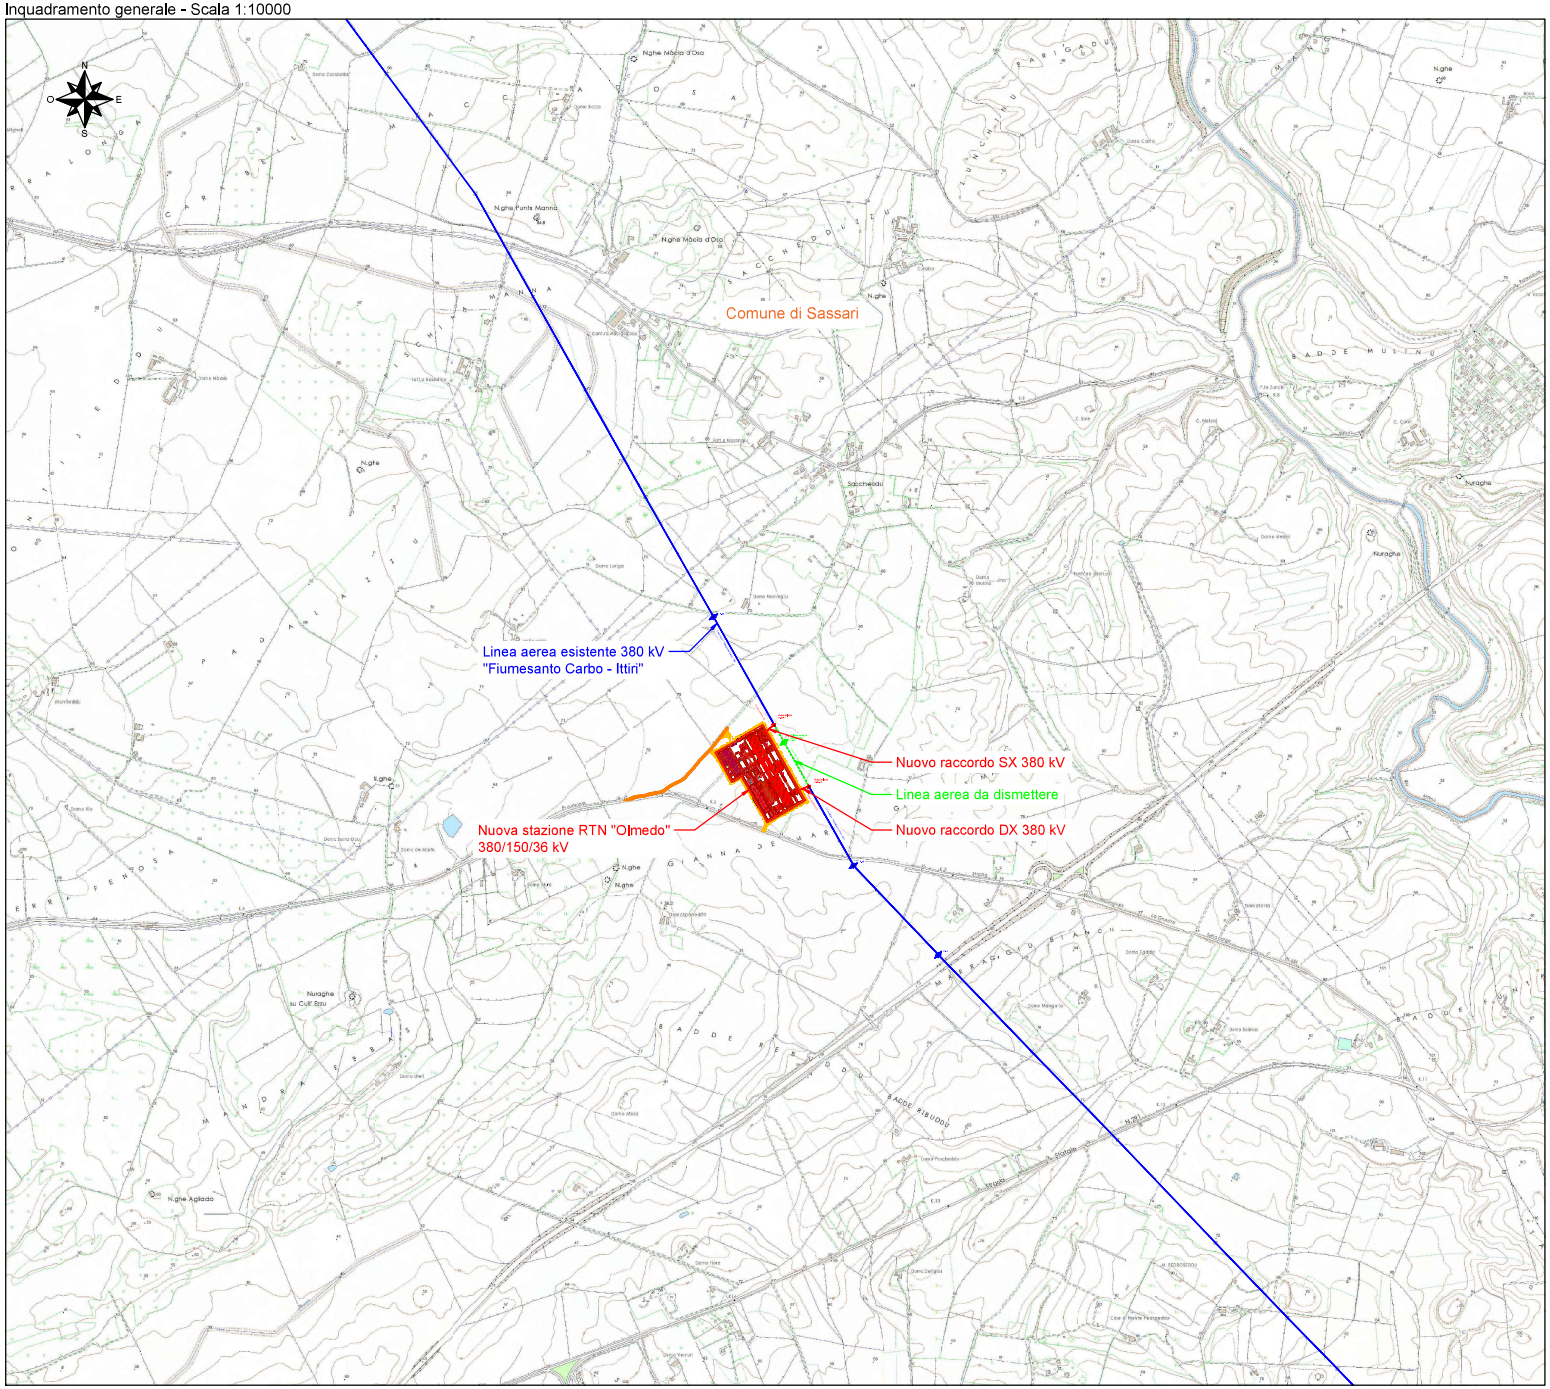

LEGENDA

- Strada di accesso di nuova realizzazione
- Strada esistente da adeguare
- Nuova stazione RTN "Olmedo" 380/150/36 kV
- Linea aerea esistente 380 kV "Fiumesanto Carbo - Ittiri"
- Linea aerea da dismettere
- Nuovi raccordi 380 kV
- Nuovi tralicci 380 kV
- Traliccio da dismettere
- Tralicci esistenti

COMMITTENTE

wood.

Geo Rinnovabile S.r.l.
Via Sebastiano Caboto,15
20094 Corsico (MI)

STUDIO DI PROGETTAZIONE

SCM INGEGNERIA

REV.	DATE	DESCRIPTION	BY	CHD	APP.
3	Set-23	EMESSO PER ITER AUTORIZZATIVO	DC	RB	RM
2	Mag-23	EMESSO PER ITER AUTORIZZATIVO	DC	RB	RM
1	Dic-22	EMESSO PER ITER AUTORIZZATIVO	DC	RB	RM
0	Ago-22	EMESSO PER ITER AUTORIZZATIVO	DC	MA	RM

REVISIONS

Nuova stazione elettrica di trasformazione della RTN 380/150/36 kV denominata "Olmedo", da inserire in entra - esce alla linea RTN a 380 kV "Fiumesanto Carbo - Ittiri"

Comune di Sassari (SS)

PROGETTO DEFINITIVO IMPIANTO DI RETE

OBJECT:

Tav.02a
Inquadramento generale su CTR

APPROVED FOR CONSTRUCTION
DWG. REV. DATE
SIGNATURE
ORDER N°
SUPPLIER
CONTRACT N°
SUBPROJECT CODE:
THIS DWG. SUPERSEDED BY
THIS DWG. SUPERSEDES
SCALE 1:10000
FM DWG N°
SHEET OF
REV. 3

Questo documento è di proprietà di Geo Rinnovabile S.r.l. e il detentore certifica che il documento è stato ricevuto legalmente.
Ogni utilizzo, riproduzione o divulgazione del documento deve essere oggetto di specifica autorizzazione da parte di Geo Rinnovabile S.r.l.

CAD FILE NAME:

A1