


Inquadramento generale - Scala 1:2000

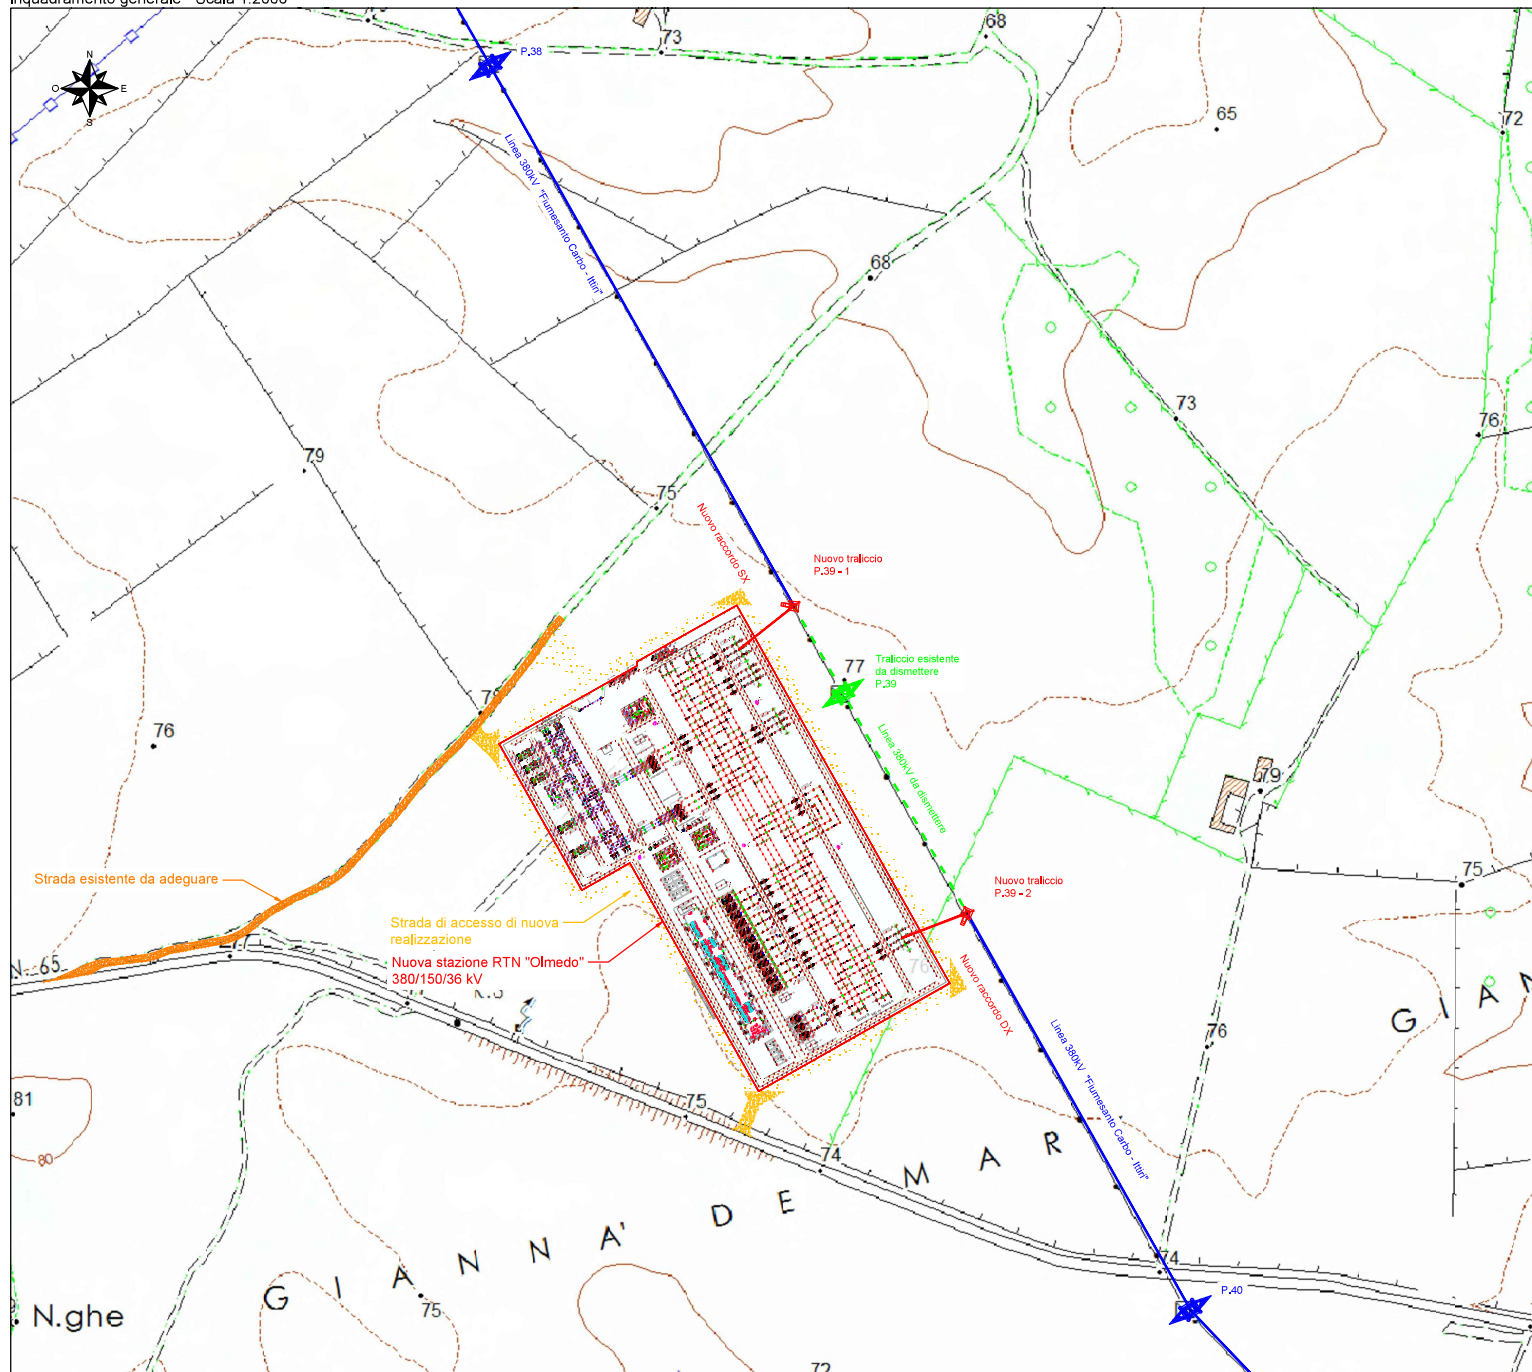

LEGENDA

- Strada di accesso di nuova realizzazione
- Strada esistente da adeguare
- Nuova stazione RTN "Olmedo" 380/150/36 kV
- Linea aerea esistente 380 kV "Fiumesanto Carbo - Ittiri"
- Linea aerea da dismettere
- Nuovi raccordi 380 kV
- Nuovi tralicci 380 kV
- Traliccio da dismettere
- Tralicci esistenti

COMITENTE Geo Rinnovabile S.r.l. Via Sebastiano Caboto, 15 20094 Corsico (MI)		STUDIO DI PROGETTAZIONE 	
PROGETTO DEFINITIVO IMPIANTO DI RETE	
OGGETTO: Tav.02b Inquadramento generale su CTR	
REVISIONI <table border="1" style="width: 100%; border-collapse: collapse;"> <thead> <tr> <th>REV.</th> <th>DATE</th> <th>DESCRIPTION</th> <th>BY</th> <th>CHK</th> <th>APP.</th> </tr> </thead> <tbody> <tr> <td>3</td> <td>Set-23</td> <td>EMESSO PER ITER AUTORIZZATIVO</td> <td>DC</td> <td>RS</td> <td>RM</td> </tr> <tr> <td>2</td> <td>Mag-23</td> <td>EMESSO PER ITER AUTORIZZATIVO</td> <td>DC</td> <td>RS</td> <td>RM</td> </tr> <tr> <td>1</td> <td>Dic-22</td> <td>EMESSO PER ITER AUTORIZZATIVO</td> <td>DC</td> <td>RS</td> <td>RM</td> </tr> <tr> <td>0</td> <td>Apr-22</td> <td>EMESSO PER ITER AUTORIZZATIVO</td> <td>DC</td> <td>MA</td> <td>RM</td> </tr> </tbody> </table>		REV.	DATE	DESCRIPTION	BY	CHK	APP.	3	Set-23	EMESSO PER ITER AUTORIZZATIVO	DC	RS	RM	2	Mag-23	EMESSO PER ITER AUTORIZZATIVO	DC	RS	RM	1	Dic-22	EMESSO PER ITER AUTORIZZATIVO	DC	RS	RM	0	Apr-22	EMESSO PER ITER AUTORIZZATIVO	DC	MA	RM	APPROVED FOR CONSTRUCTION <table border="1" style="width: 100%; border-collapse: collapse;"> <thead> <tr> <th>DWG. REV.</th> <th>DATE</th> </tr> </thead> <tbody> <tr> <td>SIGNATURE</td> <td></td> </tr> <tr> <td>ORDER N°</td> <td></td> </tr> <tr> <td>SUPPLIER</td> <td></td> </tr> <tr> <td>CONTRACT N°</td> <td></td> </tr> <tr> <td>SUBPROJECT CODE</td> <td></td> </tr> <tr> <td>THIS DWG. SUPERSEDES</td> <td>SCALE 1:2000</td> </tr> <tr> <td>FW DWG. N°</td> <td>REV. 3</td> </tr> <tr> <td>SHEET</td> <td>OF A1</td> </tr> </tbody> </table>		DWG. REV.	DATE	SIGNATURE		ORDER N°		SUPPLIER		CONTRACT N°		SUBPROJECT CODE		THIS DWG. SUPERSEDES	SCALE 1:2000	FW DWG. N°	REV. 3	SHEET	OF A1
REV.	DATE	DESCRIPTION	BY	CHK	APP.	
3	Set-23	EMESSO PER ITER AUTORIZZATIVO	DC	RS	RM	
2	Mag-23	EMESSO PER ITER AUTORIZZATIVO	DC	RS	RM	
1	Dic-22	EMESSO PER ITER AUTORIZZATIVO	DC	RS	RM	
0	Apr-22	EMESSO PER ITER AUTORIZZATIVO	DC	MA	RM	
DWG. REV.	DATE	
SIGNATURE	
ORDER N°	
SUPPLIER	
CONTRACT N°	
SUBPROJECT CODE	
THIS DWG. SUPERSEDES	SCALE 1:2000	
FW DWG. N°	REV. 3	
SHEET	OF A1	
Questo documento è di proprietà di Geo Rinnovabile S.r.l. e il detentore certifica che il documento è stato ricevuto legalmente. Ogni utilizzo, riproduzione o divulgazione del documento deve essere oggetto di specifica autorizzazione da parte di Geo Rinnovabile S.r.l.	
CAD FILE NAME:	