


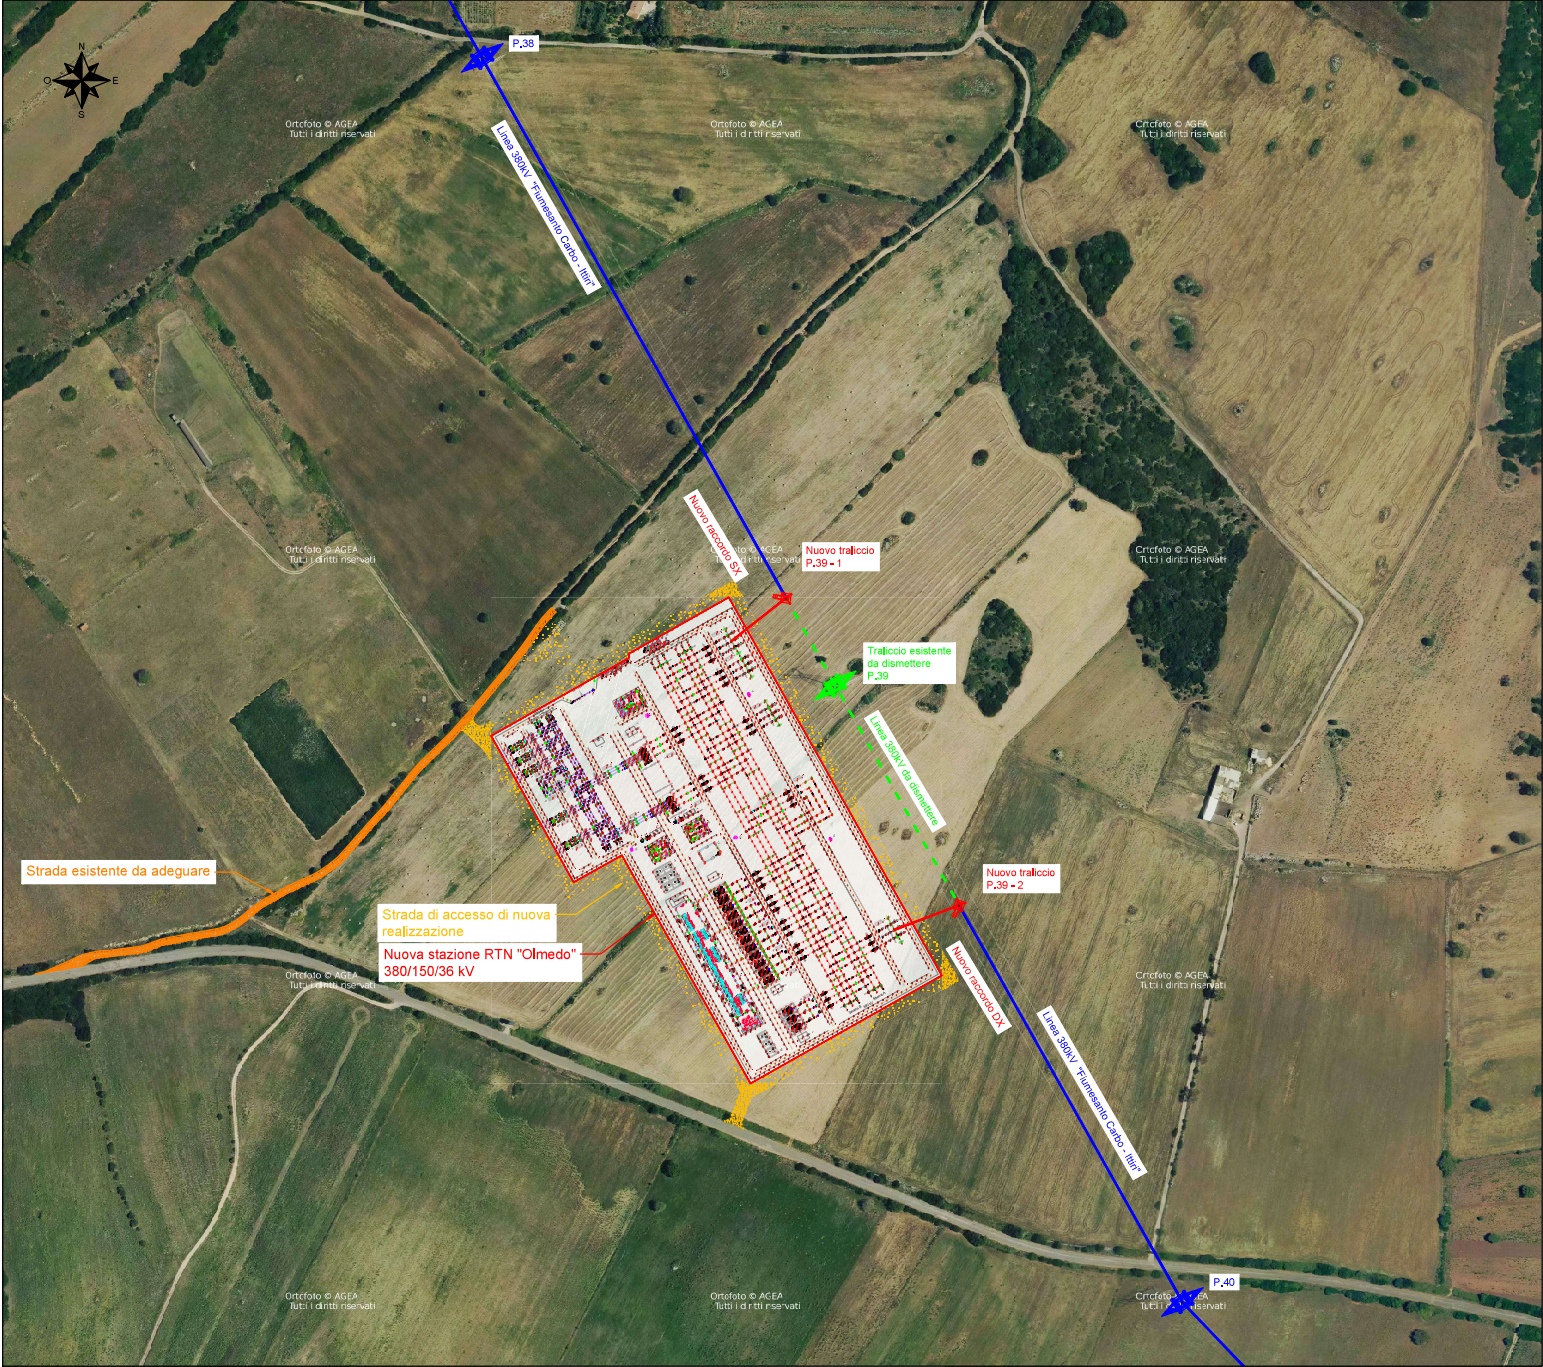

LEGENDA

	Strada di accesso di nuova realizzazione
	Strada esistente da adeguare
	Nuova stazione RTN "Olmedo" 380/150/36 kV
	Linea aerea esistente 380 kV "Fiumesanto Carbo - Ittiri"
	Linea aerea da dismettere
	Nuovi raccordi 380 kV
	Nuovi tralicci 380 kV
	Traliccio da dismettere
	Tralicci esistenti

COMITENTE		STUDIO DI PROGETTAZIONE	
Geo Rinnovabile S.r.l. Via Sebastiano Caboto, 15 20094 Corsico (MI)		 	
3	Set-23	EMESSO PER ITER AUTORIZZATIVO	DC RS RM
2	Mag-23	EMESSO PER ITER AUTORIZZATIVO	DC RS RM
1	Dic-22	EMESSO PER ITER AUTORIZZATIVO	DC RS RM
0	Apr-22	EMESSO PER ITER AUTORIZZATIVO	DC MA RM
REV.	DATE	DESCRIPTION	BY CHD APP.
REVISIONS			
Nuova stazione elettrica di trasformazione della RTN 380/150/36 kV denominata "Olmedo", da inserire in entra-esce alla linea RTN a 380 kV "Fiumesanto Carbo - Ittiri"		APPROVED FOR CONSTRUCTION	
Comune di Sassari (SS)		DWG. REV.	DATE
PROGETTO DEFINITIVO IMPIANTO DI RETE		SIGNATURE	
OBJECT: Tav.03b Inquadramento generale su ortofoto		ORDER N°	
		SUPPLIER	
		CONTRACT N°	
		SUBPROJECT CODE:	
Questo documento è di proprietà di Geo Rinnovabile S.r.l. e il detentore certifica che il documento è stato fornito legalmente.		NO DWG. SUPERSEDES	SCALE 1:2000
Ogni utilizzo, riproduzione o divulgazione del documento deve essere oggetto di specifica autorizzazione da parte di Geo Rinnovabile S.r.l.		FW DWG N°	REV. 3
CAD FILE NAME:		SHEET 01	A1