


Inquadramento generale - Scala 1:2000

REG PADUTAZZU

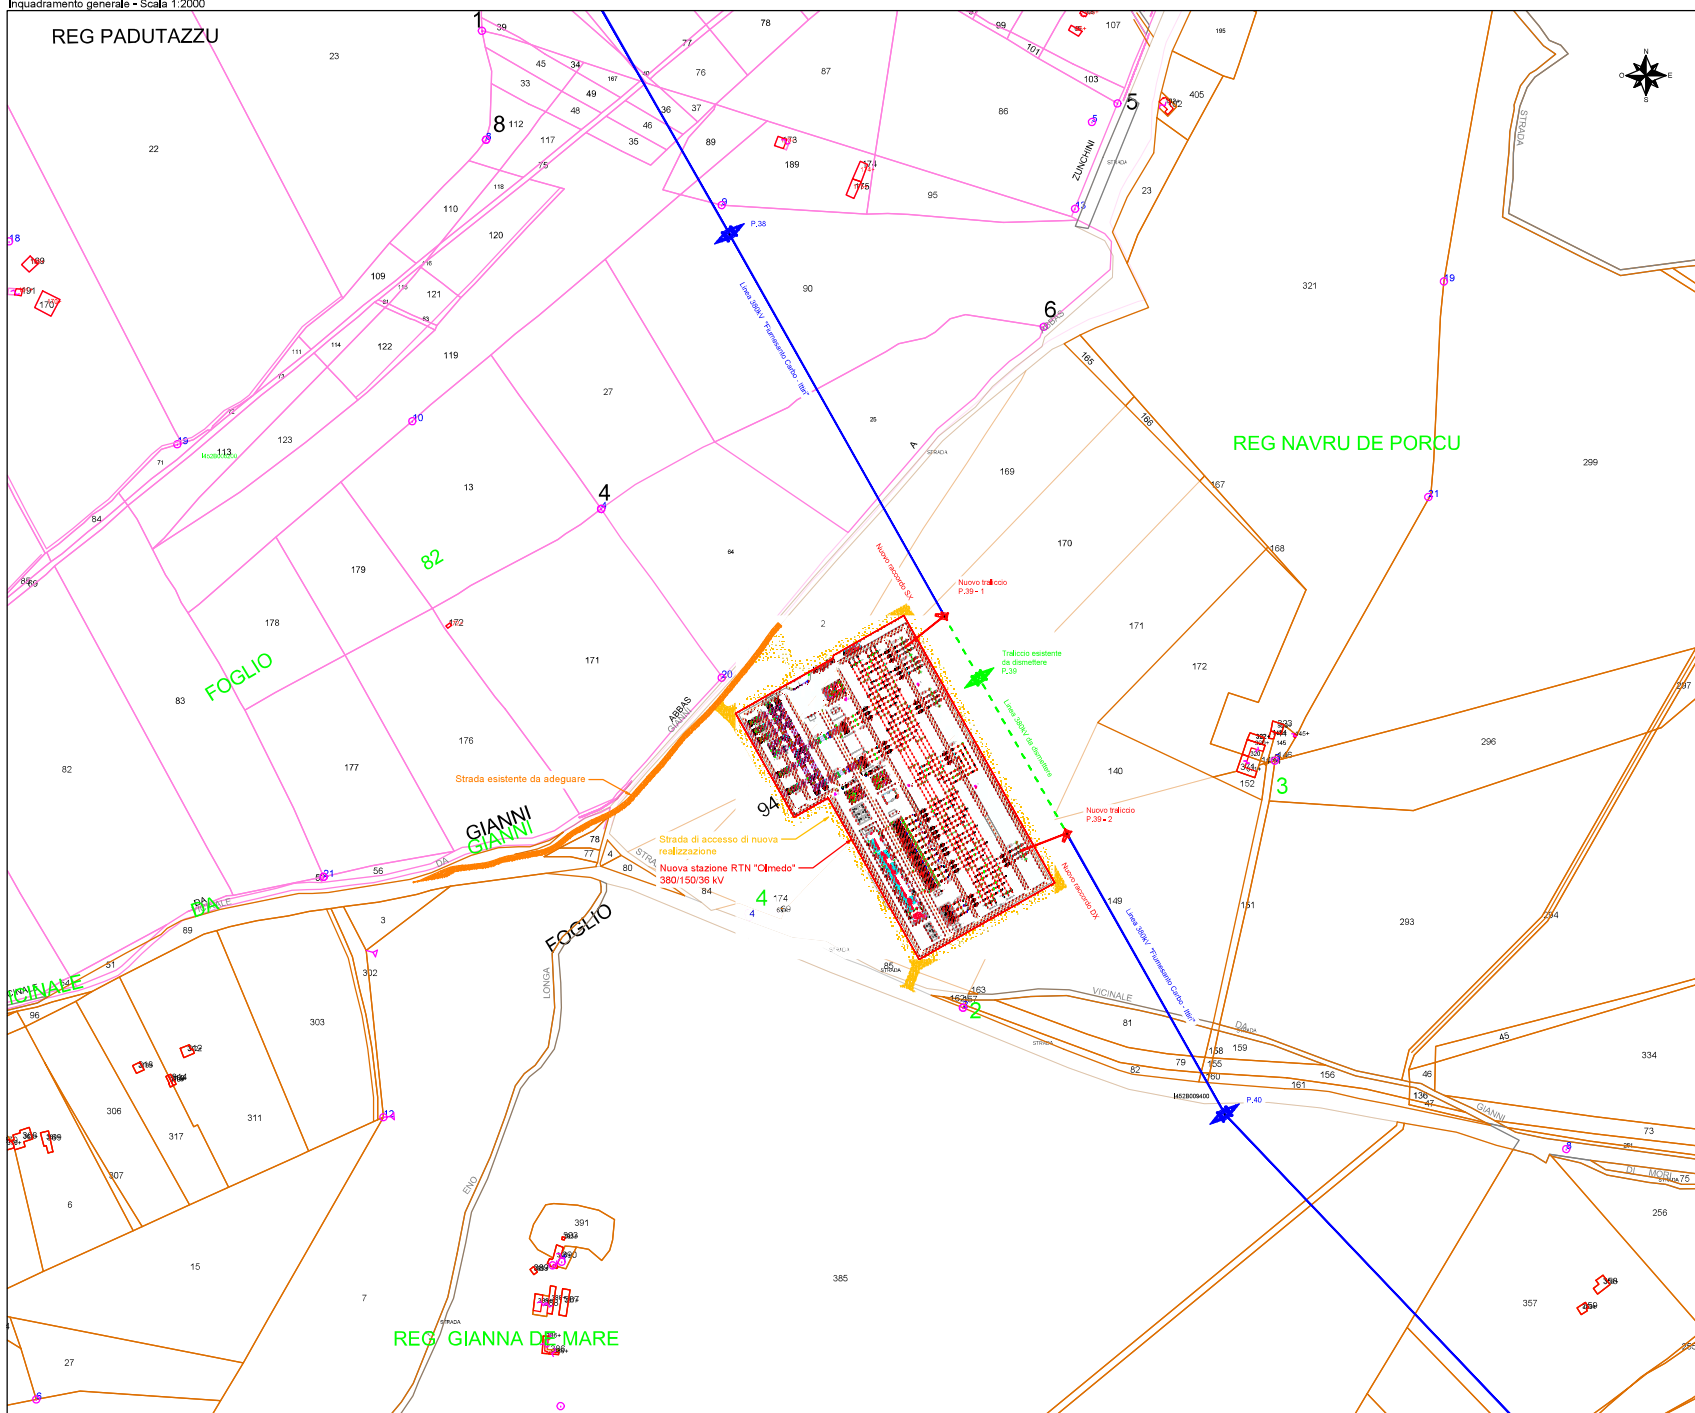

LEGENDA

- Strada di accesso di nuova realizzazione
- Strada esistente da adeguare
- Nuova stazione RTN "Clmedo" 380/150/36 kV
- Linea aerea esistente 380 kV "Flumescanto Carbo - Bitt"
- Linea aerea da dimettere
- Nuovi tralicci 380 kV
- Nuovi tralicci 380 kV
- Tralicci da dimettere
- Tralicci esistenti

LEGENDA - Fogli catastali

- Foglio 94 - Comune di Sassari - Sez. B (Narra)
- Foglio 82 - Comune di Sassari - Sez. B (Narra)

UNITA' wood		STUDIO DI PROGETTAZIONE		
Geo Rinnovabili S.r.l. Via Sebastiano Caboto, 15 20094 Corsico (MI)		 SCM SISTEMI ELETTRICI		
3	14-13	EMISSO PER TER. AUTORIZZATIVO	SE	NO
2	14-12	EMISSO PER TER. AUTORIZZATIVO	SE	NO
1	14-11	EMISSO PER TER. AUTORIZZATIVO	SE	NO
0	14-10	EMISSO PER TER. AUTORIZZATIVO	SE	NO
REV.		DATE	DESCRIPTION	
REVISIONS				
Nuova stazione elettrica di trasformazione della RTN 380/150/36 kV denominata "Clmedo", da inserire in area - esce alla linea RTN a 380 kV "Flumescanto Carbo - Bitt"				
Comune di Sassari (SS)				
PROGETTO DEFINITIVO IMPIANTO DI RETE				
Tav.24 Inquadramento generale su catastale				
Questo documento è il risultato di un progetto di Geo Rinnovabili S.r.l. e il suo contenuto non deve essere utilizzato per scopi diversi da quelli per i quali è stato redatto. Ogni utilizzo, ristampa o diffusione del presente documento senza permesso scritto di Geo Rinnovabili S.r.l. è vietata.				
CAD FILE NAME				