


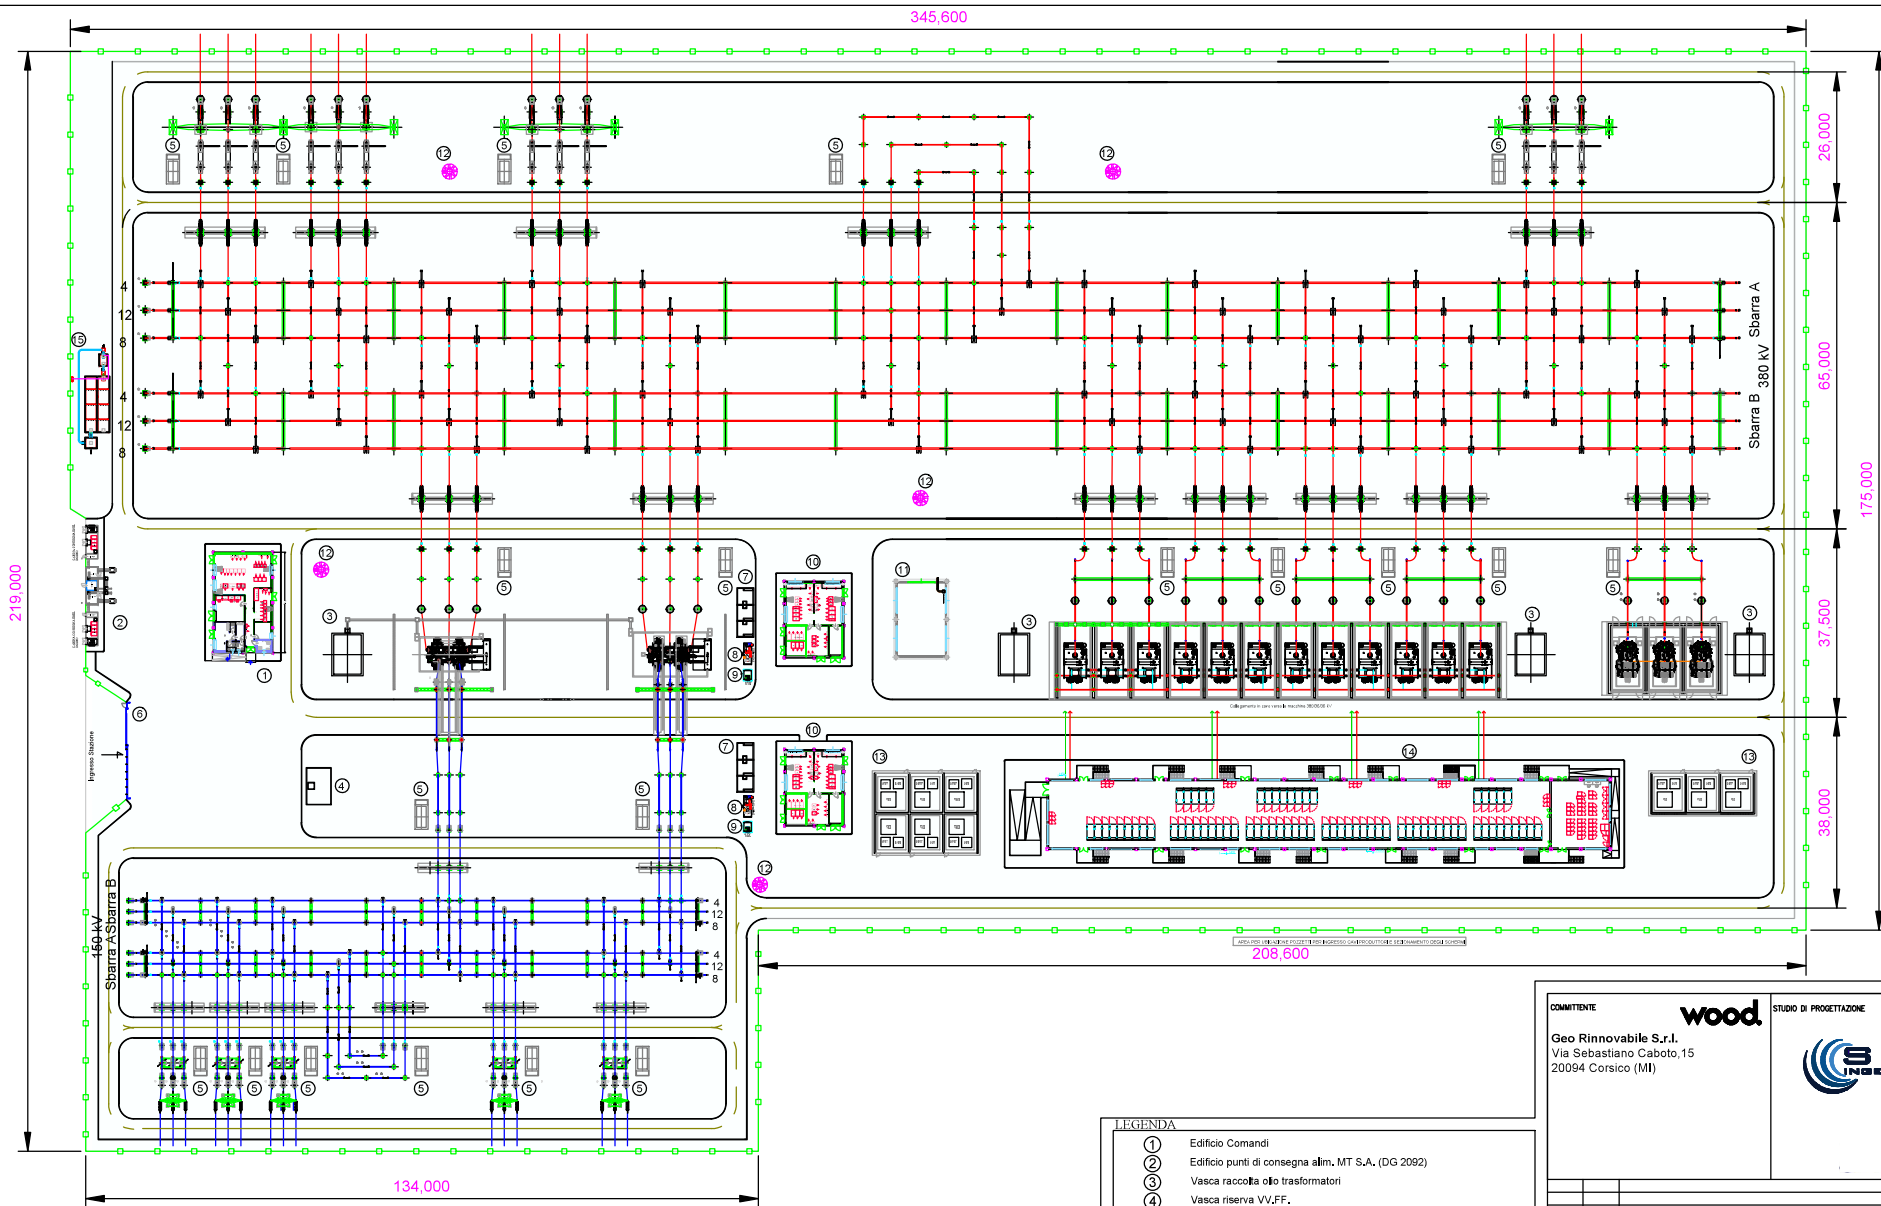

LEGENDA

- ① Edificio Comandi
- ② Edificio punti di consegna alim. MT S.A. (DG 2092)
- ③ Vasca raccolta olio trasformatori
- ④ Vasca riserva VV.FF.
- ⑤ Chioschi app. periferiche sistema di controllo
- ⑥ Cancelli carrai apribili a due ante
- ⑦ Fondazione trasformatori MT/BT (con copertura)
- ⑧ GE
- ⑨ Serbatoio gasolio interrato
- ⑩ Edificio servizi ausiliari
- ⑪ Edificio magazzino
- ⑫ Torri faro
- ⑬ Bobine di Petersen, trasformatore di neutri e resistenza di neutro
- ⑭ Edificio 36 kV
- ⑮ Vasca raccolta acque di prima pioggia
- Recinzione esterna

COMITENTE		wood		STUDIO DI PROGETTAZIONE	
Geo Rinnovabile S.r.l.		Via Sebastiano Caboto, 15		20094 Corsico (MI)	
		SCM		INGEGNERIA	
<table border="1"> <tr> <td>1</td> <td>May-23</td> <td>EMESSO PER ITER AUTORIZZATIVO</td> <td>DC</td> <td>RE</td> <td>RM</td> </tr> <tr> <td>0</td> <td>Apr-22</td> <td>EMESSO PER ITER AUTORIZZATIVO</td> <td>DC</td> <td>MA</td> <td>RM</td> </tr> <tr> <td>REV.</td> <td>DATE</td> <td>DESCRIPTION</td> <td>BY</td> <td>CHK</td> <td>APP.</td> </tr> </table>						1	May-23	EMESSO PER ITER AUTORIZZATIVO	DC	RE	RM	0	Apr-22	EMESSO PER ITER AUTORIZZATIVO	DC	MA	RM	REV.	DATE	DESCRIPTION	BY	CHK	APP.	
1	May-23	EMESSO PER ITER AUTORIZZATIVO	DC	RE	RM	
0	Apr-22	EMESSO PER ITER AUTORIZZATIVO	DC	MA	RM	
REV.	DATE	DESCRIPTION	BY	CHK	APP.	
<table border="1"> <tr> <td colspan="3">REVISIONS</td> <td colspan="3">APPROVED FOR CONSTRUCTION</td> </tr> <tr> <td colspan="3">Nuova stazione elettrica di trasformazione della RTN 380/150/36 kV denominata "Olmedo", da inserire in entrata - esce alla linea RTN a 380 kV "Fiumesanto Carbo - Ittiri"</td> <td colspan="3">DATE</td> </tr> <tr> <td colspan="3">Comune di Sassari (SS)</td> <td colspan="3">SIGNATURE</td> </tr> <tr> <td colspan="3">PROGETTO DEFINITIVO IMPIANTO DI RETE</td> <td colspan="3">ORDER N°</td> </tr> <tr> <td colspan="3">OBJEKT: Tav.09</td> <td colspan="3">SUBJECT CODE:</td> </tr> <tr> <td colspan="3">Pianimetria elettromeccanica Stazione RTN</td> <td colspan="3">THIS DWG. SUPERSEDES BY</td> </tr> <tr> <td colspan="3"></td> <td colspan="3">SCALE</td> </tr> <tr> <td colspan="3"></td> <td colspan="3">1:500</td> </tr> <tr> <td colspan="3">Questo documento è di proprietà di Geo Rinnovabile S.r.l. e il detentore certifica che il documento è stato ricevuto legalmente. Ogni utilizzo, riproduzione o divulgazione del documento senza essere oggetto di specifica autorizzazione da parte di Geo Rinnovabile S.r.l.</td> <td colspan="3">REV. 1</td> </tr> <tr> <td colspan="3">CAD FILE NAME:</td> <td colspan="3">SHEET OF A1</td> </tr> </table>						REVISIONS			APPROVED FOR CONSTRUCTION			Nuova stazione elettrica di trasformazione della RTN 380/150/36 kV denominata "Olmedo", da inserire in entrata - esce alla linea RTN a 380 kV "Fiumesanto Carbo - Ittiri"			DATE			Comune di Sassari (SS)			SIGNATURE			PROGETTO DEFINITIVO IMPIANTO DI RETE			ORDER N°			OBJEKT: Tav.09			SUBJECT CODE:			Pianimetria elettromeccanica Stazione RTN			THIS DWG. SUPERSEDES BY						SCALE						1:500			Questo documento è di proprietà di Geo Rinnovabile S.r.l. e il detentore certifica che il documento è stato ricevuto legalmente. Ogni utilizzo, riproduzione o divulgazione del documento senza essere oggetto di specifica autorizzazione da parte di Geo Rinnovabile S.r.l.			REV. 1			CAD FILE NAME:			SHEET OF A1		
REVISIONS			APPROVED FOR CONSTRUCTION	
Nuova stazione elettrica di trasformazione della RTN 380/150/36 kV denominata "Olmedo", da inserire in entrata - esce alla linea RTN a 380 kV "Fiumesanto Carbo - Ittiri"			DATE	
Comune di Sassari (SS)			SIGNATURE	
PROGETTO DEFINITIVO IMPIANTO DI RETE			ORDER N°	
OBJEKT: Tav.09			SUBJECT CODE:	
Pianimetria elettromeccanica Stazione RTN			THIS DWG. SUPERSEDES BY	
			SCALE	
			1:500	
Questo documento è di proprietà di Geo Rinnovabile S.r.l. e il detentore certifica che il documento è stato ricevuto legalmente. Ogni utilizzo, riproduzione o divulgazione del documento senza essere oggetto di specifica autorizzazione da parte di Geo Rinnovabile S.r.l.			REV. 1	
CAD FILE NAME:			SHEET OF A1	