


Parallelo sbarre 380 kV - Scala 1:100

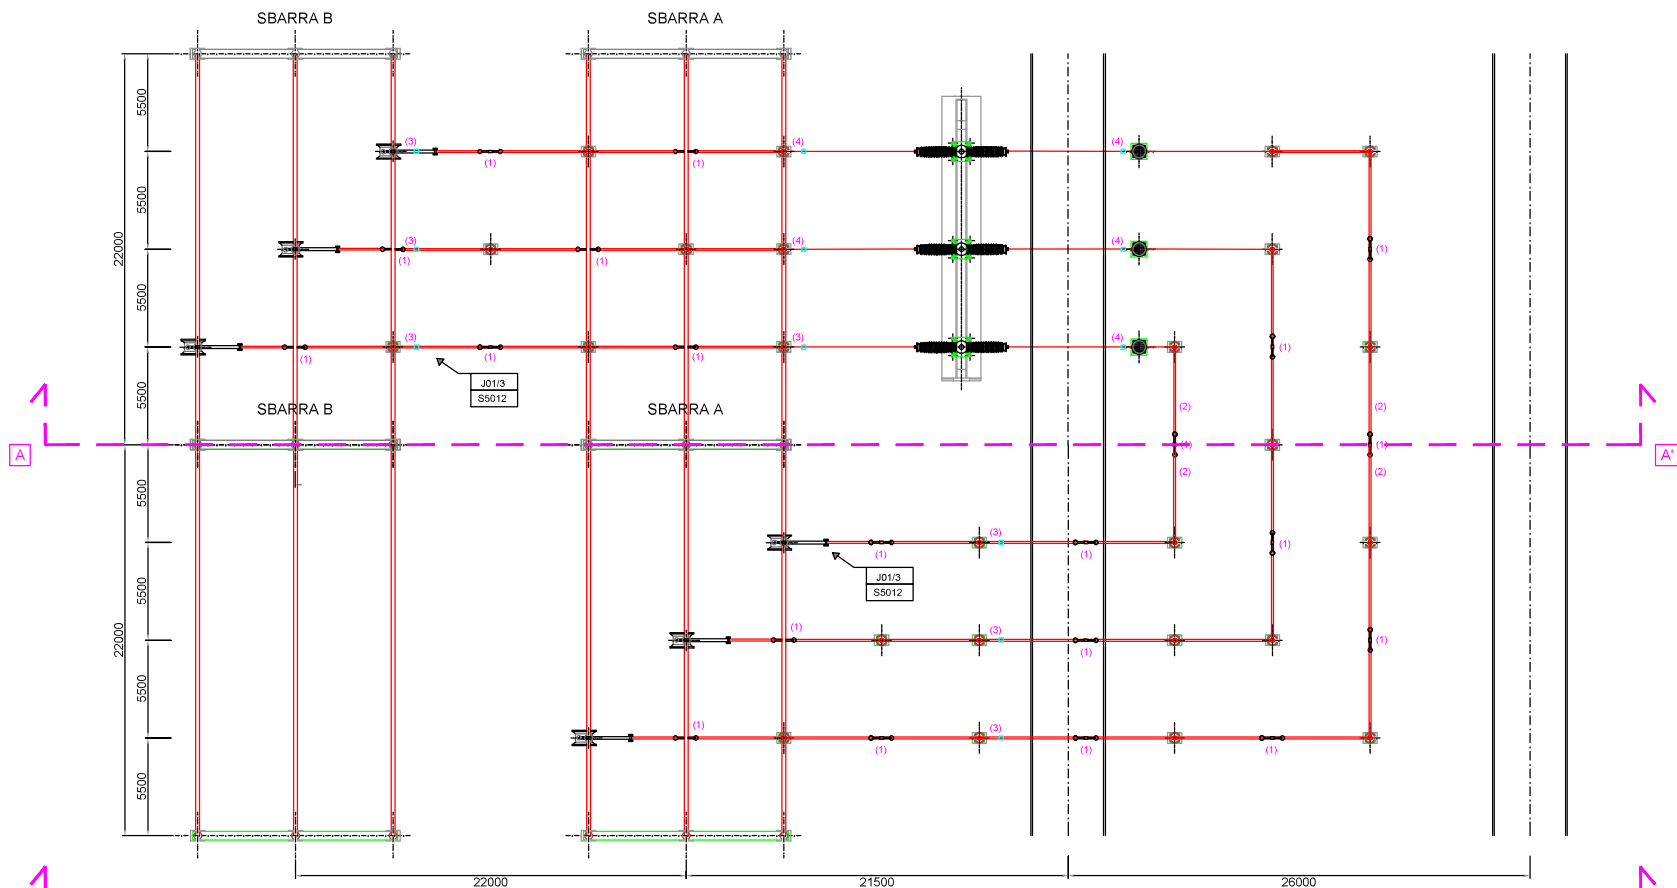

COMITENTE Geo Rinnovabile S.r.l. Via Sebastiano Caboto, 15 20094 Corsico (MI)		STUDIO DI PROGETTAZIONE 													
<table border="1"> <tr> <th>REV.</th> <th>DATA</th> <th>DESCRIZIONE</th> <th>REV.</th> <th>DATA</th> <th>DESCRIZIONE</th> </tr> <tr> <td>0</td> <td>14/03</td> <td>EMISSO PER TIR AUTORIZZATIVO</td> <td></td> <td></td> <td></td> </tr> </table>				REV.	DATA	DESCRIZIONE	REV.	DATA	DESCRIZIONE	0	14/03	EMISSO PER TIR AUTORIZZATIVO			
REV.	DATA	DESCRIZIONE	REV.	DATA	DESCRIZIONE										
0	14/03	EMISSO PER TIR AUTORIZZATIVO													
REVISIONS Nuova stazione elettrica di trasformazione della RTN 380/50/38 kV denominata "Biondo", da inserita in serie - esce alla linea RTN a 380 kV "Flumicento Carbo - Itir". Comune di Sesto (SS)															
PROGETTO DEFINITIVO IMPIANTO DI RETE Tav. 10a Sezione elettromeccanica - Parallelo sbarre 380 kV		APPROVED FOR CONSTRUCTION PER. REV. DATE APPROVED BY PER. REV. DATE PER. REV. DATE PER. REV. DATE													
Questo documento è il prodotto di Geo Rinnovabile S.r.l. e il suo studio è riservato a uso esclusivo del cliente. È vietata espressamente la ristampa o l'uso non autorizzato senza permesso scritto dalla Geo Rinnovabile S.r.l.		SCALE 1:100 SHEET 10													