
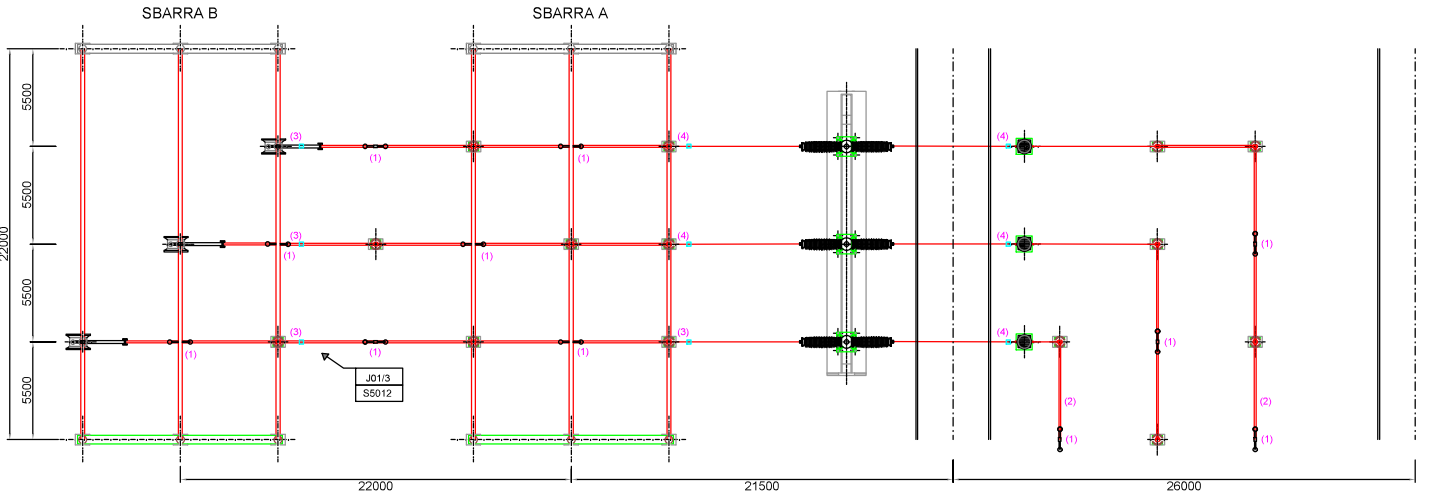


Sezione A-A' - Scala 1:100

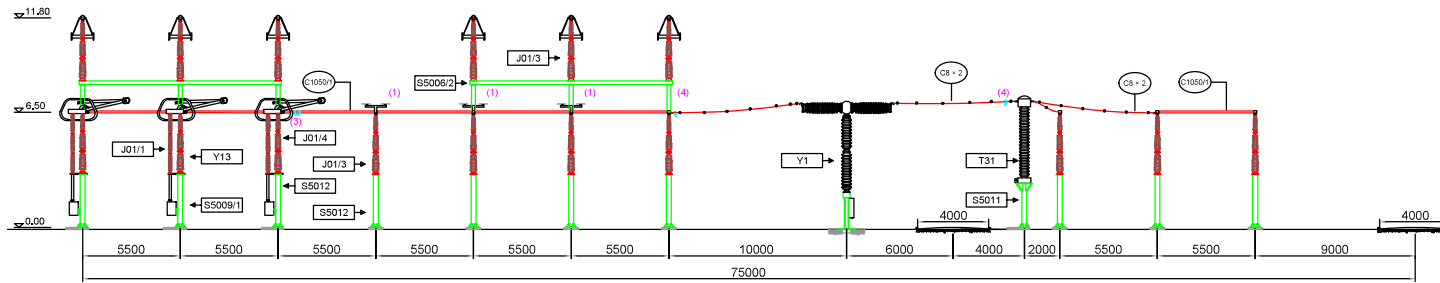

Note

- (1) Antivibrante a balestra
- (2) Conduttore tubolare lungo 11 m computato nello stallo parallelo sbarre con interruttore
- (3) Punti fissi per conduttore tubolare da $\varnothing 100$
- (4) Punti fissi per conduttore a treccia binata da 41,1

Elenco carpenteria 380 kV			
codice	descrizione	quantità	Specifica Tecnica
S5006/2	Sostegno portale sbarre senza armadio	2	INS CS S 01
S5009/1	Sostegno sezionatore verticale	3	INS CS S 01
S5011	Sostegno TA - TV	3	INS CS S 01
S5012	Sostegno isolatore portante	14	INS CS S 01

Elenco apparecchiature 380 kV			
codice	descrizione	quantità	Specifica Tecnica
Y1	Interruttore	1	ING INT 0001
T31	Sezionatore verticale	1	INS AS S 01
T31	TA ad affidabilità incrementata	3	INS AA S 01

Elenco isolatori 380 kV (1)			
codice	descrizione	quantità	Specifica Tecnica
J01/1	Isolatore di manovra	3	INS CIS S 01
J01/3	Isolatore portante	20	INS CIS S 01
J01/4	Isolatore portante	3	INS CIS S 01

Elenco conduttori 380 kV			
codice	descrizione	quantità	Specifica Tecnica
C1050/1	Conduttore tubolare 100-80	(a)	INS CC S 01
C8 x 2	Conduttore corda Al 41,1 binato	175 m	LC8

- (1) Nelle quantità degli isolatori, sono computati anche gli isolatori delle apparecchiature
 (2) Per i distanzieri nei collegamenti binati e per gli antivibranti sulle sbarre fare riferimento alla INS CM G 01
 (a) 11 conduttori 1050/1 da 11 m e 2 conduttori 1050/1 da 5,5 m

COMITENTE Geo Rinnovabile S.r.l. Via Sebastiano Caboto, 15 20094 Corsico (MI)		STUDIO DI PROGETTAZIONE SCM S.p.A.	
PROGETTO DEFINITIVO IMPIANTO DI RETE Tav. 100 Sezione elettromeccanica - Parallelo sbarre 380 kV			
REVISIONI Nuova stazione elettrica di trasformazione della RTN 380/50/35 kV denominata "Benedo", da inserir in serie - esce alla linea RTN a 380 kV "Flumicento Carlo - Biter"		APPROVED FOR CONSTRUCTION PER. REL. DATE APPROV. DATE	
Comune di Sesto San Giovanni (SS)		APPROV. DATE	
SCALE 1:100		SCALE 1:100	
PER. REL. DATE		PER. REL. DATE	
PER. REL. DATE		PER. REL. DATE	
PER. REL. DATE		PER. REL. DATE	