
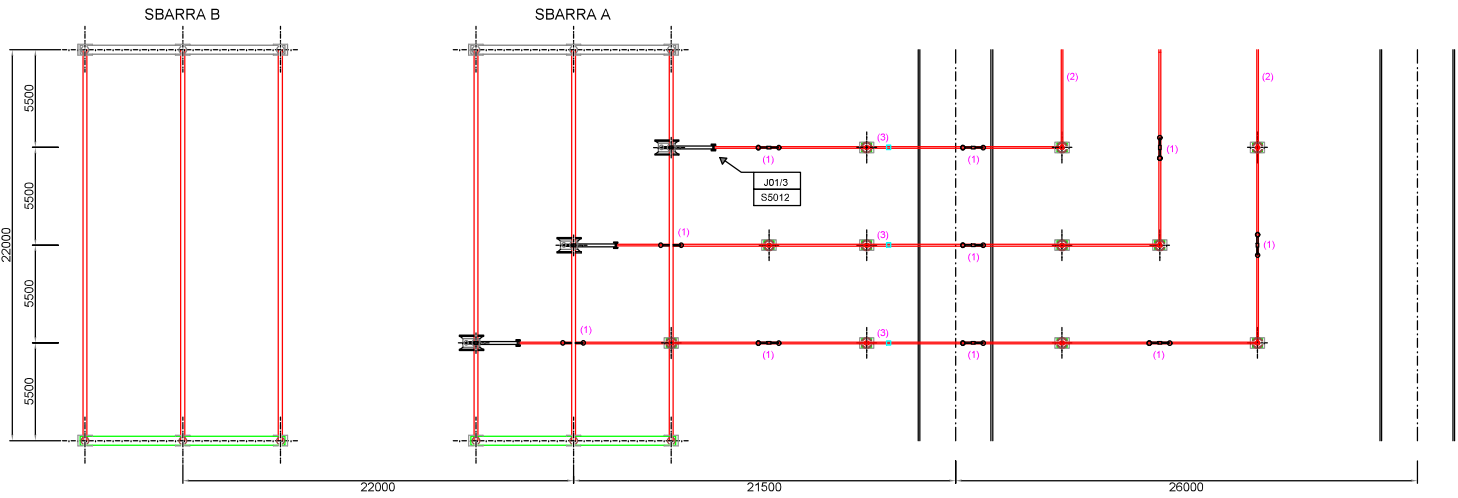


Sezione B-B' - Scala 1:100

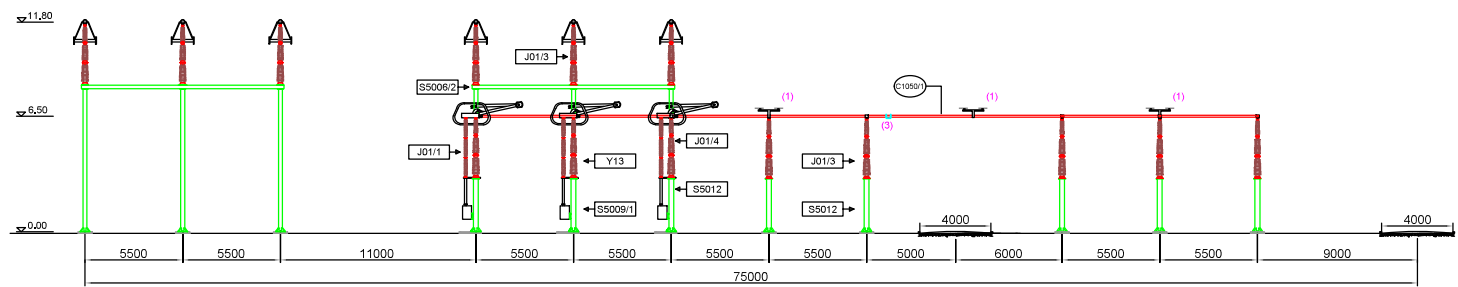

- Note
- (1) Antivibrante a balestra
 - (2) Conduttore tubolare lungo 11 m computato nello stallo parallelo sbarre con interruttore
 - (3) Punti fissi per conduttore tubolare da Ø 100

Elenco carpenteria 380 kV			
codice	descrizione	quantità	Specifica Tecnica
S5008/2	Sostegno portale sbarre senza armadio	2	INS CS S 01
S5009/1	Sostegno sezionatore verticale	3	INS CS S 01
S5012	Sostegno isolatore portante	11	INS CS S 01

Elenco apparecchiature 380 kV			
codice	descrizione	quantità	Specifica Tecnica
Y13	Sezionatore verticale	1	INS AS S 01

Elenco isolatori 380 kV (1)			
codice	descrizione	quantità	Specifica Tecnica
JO1/1	Isolatore di manovra	3	INS CI S 01
JO1/3	Isolatore portante	17	INS CI S 01
JO1/4	Isolatore portante	3	INS CI S 01

Elenco conduttori 380 kV			
codice	descrizione	quantità	Specifica Tecnica
C1050/1	Conduttore tubolare 100-80	(a)	INS CC S 01

- (1) Nelle quantità degli isolatori, sono computati anche gli isolatori delle apparecchiature
(2) Per gli antivibranti sulle sbarre fare riferimento alla INS CM G 01
(a) 10 conduttori 1050/1 da 11 m e 2 conduttori 1050/1 da 5,5 m

COMITENTE

Geo Rinnovabile S.r.l.
Via Sebastiano Caboto, 15
20094 Corsico (MI)

wood

STUDIO DI PROGETTAZIONE

PROGETTO DEFINITIVO IMPIANTO DI RETE

Taxi-10C
Sezioni elettromeccaniche - Parallelo sbarre 380 kV

Questo documento è di proprietà di Geo Rinnovabile S.r.l. e il suo contenuto non può essere copiato, ristampato o utilizzato in qualsiasi modo senza permesso scritto dalla Geo Rinnovabile S.r.l.

CAD FILE NAME

APPROVED FOR CONSTRUCTION

PROJ. N°
DATE

APPROVED BY
DATE

SCALE
1:100

REVISIONS

REV. N°
DATE
DESCRIPTION

APPROVED FOR CONSTRUCTION

PROJ. N°
DATE

APPROVED BY
DATE

SCALE
1:100

APPROVED FOR CONSTRUCTION

PROJ. N°
DATE

APPROVED BY
DATE

SCALE
1:100