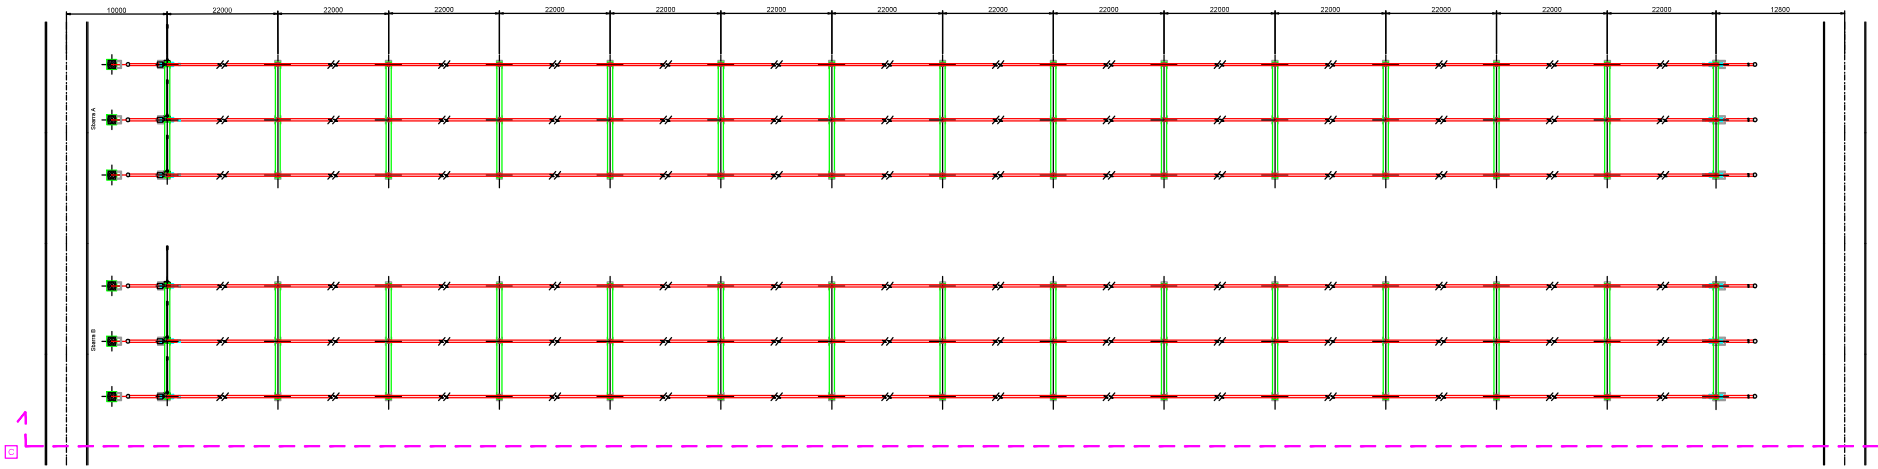

Sezione C-C' - Scala 1:100

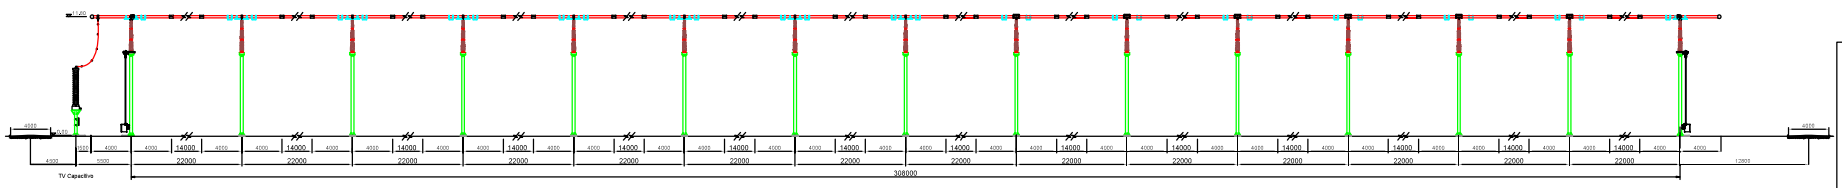

| | | |