


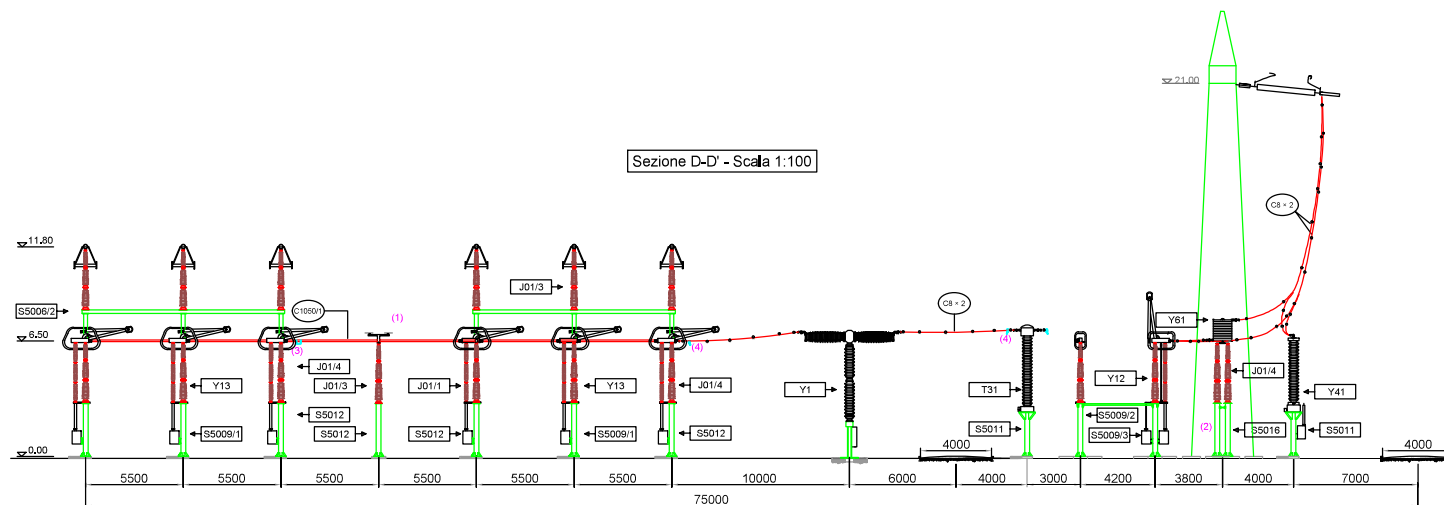


Elenco carpenteria 380 kV			
codice	descrizione	quantità	Specifica Tecnica
S5008/1	Sostegno sezionatore verticale	6	INS CS B 01
S5012	Sostegno isolatore portante	17	INS CS B 01
S5011	Sostegno TA+ TV	6	INS CS B 01
S5008/2	Sostegno sezionatore orizzontale senza armadio (1)	3	INS CS B 01
S5009/1	Sostegno sezionatore orizzontale con armadio (1)	3	INS CS B 01
S5008/2	Sostegno portante sbarre senza armadio	2	INS CS B 01
S5018	Sostegno bobina onde convogliata (BOC)	2	INS CS B 01

Elenco apparecchiature 380 kV			
codice	descrizione	quantità	Specifica Tecnica
Y1	Interruttore	1	INS INT 0001
T31	TA ad affidabilità incrementata	3	INS AA S 01
Y12	Sezionatore orizzontale con lame di terra	1	INS AS B 01
Y13	Sezionatore verticale	2	INS AS B 01
Y41	TVC	3	INS AV B 01
Y61	Bobina di sbarramento onde convogliata (BOC)	2	PP 00061 B BT 0002

Elenco isolatori 380 kV (2)			
codice	descrizione	quantità	Specifica Tecnica
J01/1	Isolatore di manovra	9	INS CI B 01
J01/3	Isolatore portante	29	INS CI B 01
J01/4	Isolatore portante (5)	12	INS CI B 01

Elenco conduttori 380 kV			
codice	descrizione	quantità	Specifica Tecnica
C1000/1	Conduttore tubolare 100-00	(a)	INS CC B 01
CS v.2	Conduttore conditi A1 41.1 binato	258 m	LCB

- (1) La fornitura dei sostegni dei sezionatori orizzontali deve comprendere le aste di irrigidimento (Costruttivo DE CS 1000 U ST 0007).
 (2) Nelle quantità degli isolatori, sono conteggiati anche gli isolatori delle apparecchiature.
 (3) Per i disaccoppiatori nei collegamenti linea e per gli attivatori sulle sbarre sono ritenuti alla INS CM G 01.
 (4) Il numero può variare dipendentemente dalla lunghezza del collegamento.
 (5) Isolatori portanti sezionatore di sbarra Y13 in 5 e BOC in 253.
 (a) 7 conduttori 1050/1 da 11 m e 1 conduttore 1050/1 da 5,5 m.

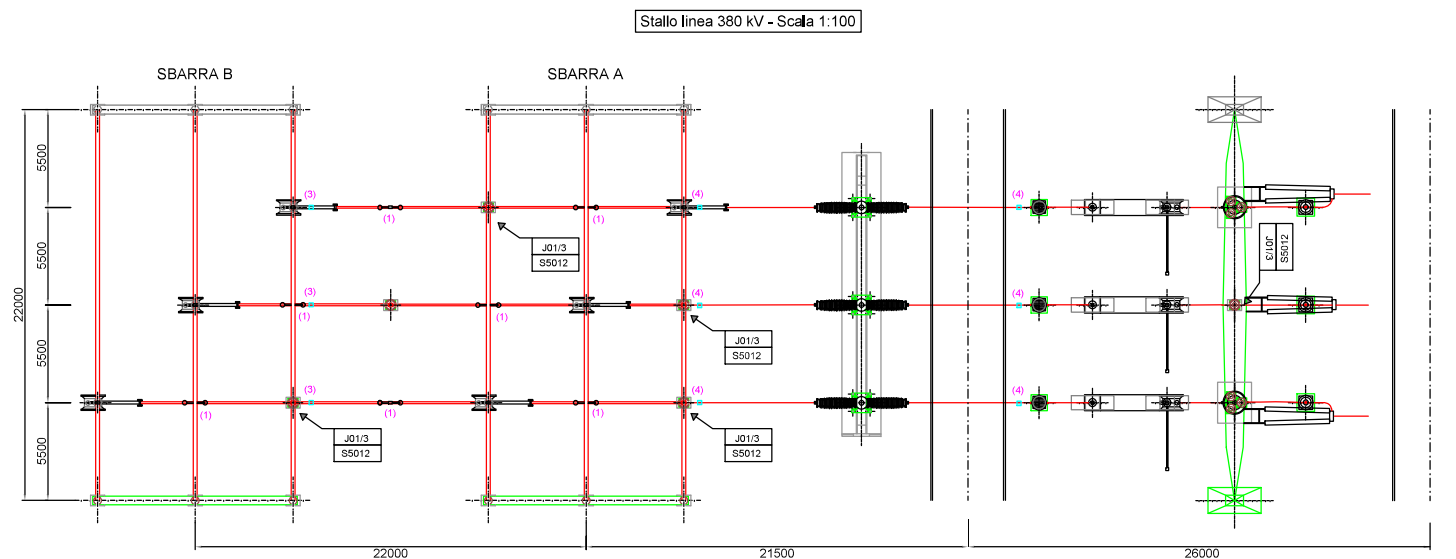

Note

- (1) Attivatore a balestra
 (2) Il sostegno BOC con 3 isolatori e' solo nella configurazione a 63 kA / alta sismicità
 (3) Punti fissi per conduttore tubolare da Ø 100
 (4) Punti fissi per conduttore a treccia binata da 41.1

CONITRE Geo Rinnovabile S.r.l. Via Sebastiano Caboto, 15 20094 Corsico (MI)		wood STUDIO DI PROGETTAZIONE																
SCM S.p.A.																		
<table border="1"> <tr> <th>DATA</th> <th>REVISIONI</th> <th>APPROVATO PER COSTRUZIONE</th> </tr> <tr> <td>0</td> <td>EMISSO PER TIR AUTORIZZATIVO</td> <td>SC</td> </tr> <tr> <td>1</td> <td></td> <td>MI</td> </tr> <tr> <td>2</td> <td></td> <td>DE</td> </tr> <tr> <td>3</td> <td></td> <td>AV</td> </tr> </table>				DATA	REVISIONI	APPROVATO PER COSTRUZIONE	0	EMISSO PER TIR AUTORIZZATIVO	SC	1		MI	2		DE	3		AV
DATA	REVISIONI	APPROVATO PER COSTRUZIONE																
0	EMISSO PER TIR AUTORIZZATIVO	SC																
1		MI																
2		DE																
3		AV																
Nuova stazione elettrica di trasformazione della RTN 380/50/35 kV denominata "Benedo", da inserirsi in zona - esca alla linea RTN a 380 kV "Flumicento Carbo - Hiti". Comune di Sesto (SS)																		
PROGETTO DEFINITIVO IMPIANTO DIRETTE TAV.12 Sezioni elettromeccaniche - Stallo linea 380 kV																		
SCALE TAV.12 Sezioni elettromeccaniche - Stallo linea 380 kV		SCALE TAV.12 Sezioni elettromeccaniche - Stallo linea 380 kV																
CAD FILE NAME		CAD FILE NAME																