


Parallelo sbarre 150 kV - Scala 1:100

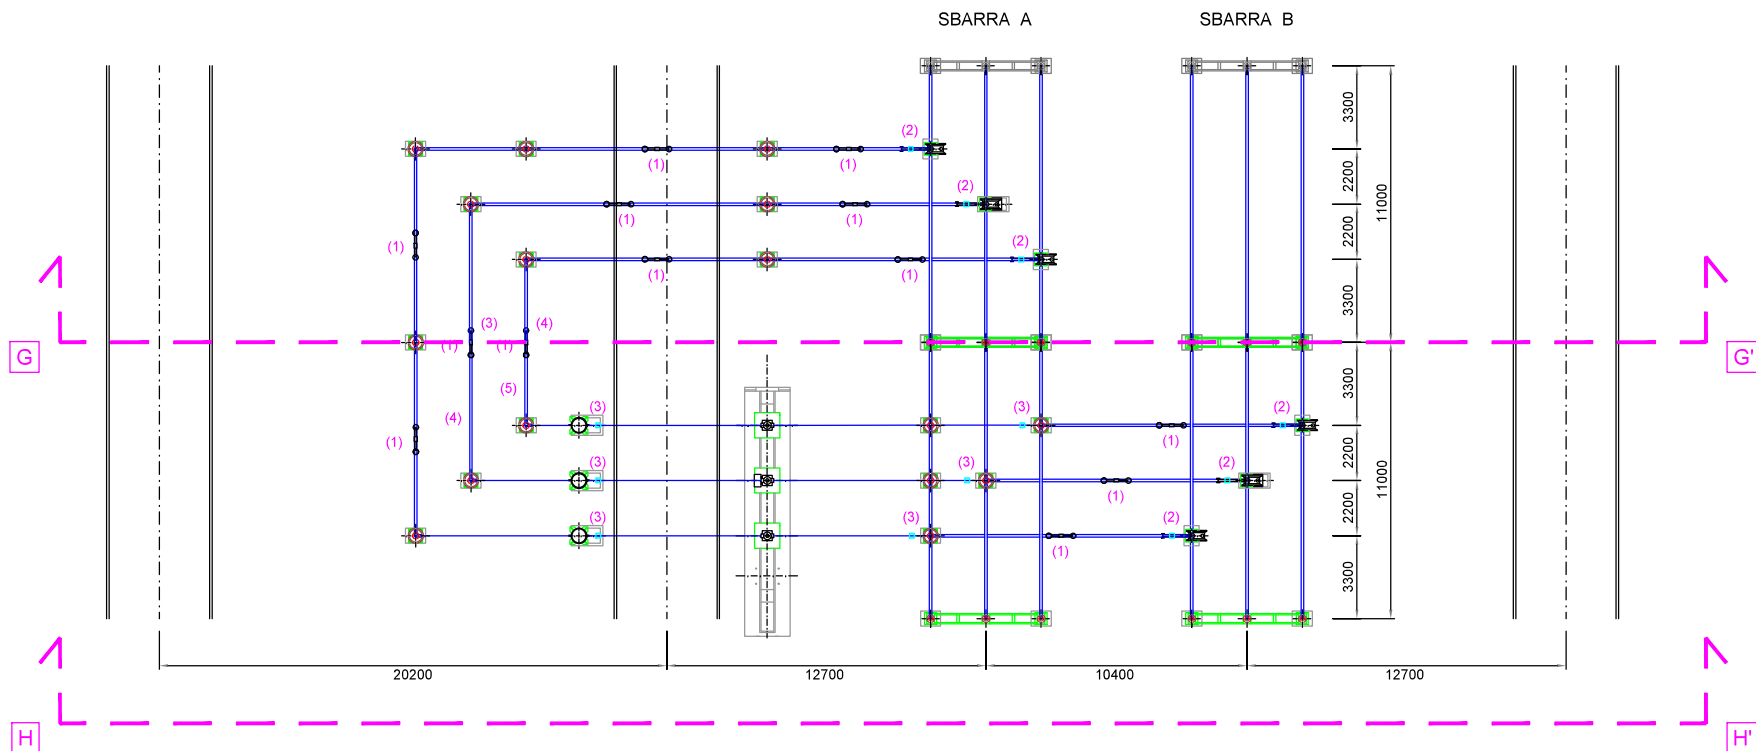

Note

- (1) Antivibrante a balestra
- (2) Punti fissi per conduttore tubolare da Ø 100
- (3) Conduttore tubolare lungo 11 m computato nello stallo parallelo sbarre con interruttore
- (4) Conduttore tubolare lungo 6,6 m computato nello stallo parallelo sbarre con interruttore

COMMITTENTE		wood		STUDIO DI PROGETTAZIONE	
Geo Rinnovabile S.r.l.		Via Sebastiano Caboto, 15		20094 Corsico (MI)	
				SCM INGEGNERIA	
<table border="1"> <tr> <td>0</td> <td>Apr-22</td> <td>EMESSO PER ITER AUTORIZZATIVO</td> <td>DC</td> <td>MA</td> <td>RM</td> </tr> <tr> <td>REV.</td> <td>DATE</td> <td>DESCRIPTION</td> <td>BY</td> <td>CHK</td> <td>APP.</td> </tr> </table>						0	Apr-22	EMESSO PER ITER AUTORIZZATIVO	DC	MA	RM	REV.	DATE	DESCRIPTION	BY	CHK	APP.																																
0	Apr-22	EMESSO PER ITER AUTORIZZATIVO	DC	MA	RM	
REV.	DATE	DESCRIPTION	BY	CHK	APP.	
<table border="1"> <tr> <td colspan="2">REVISIONS</td> <td colspan="2">APPROVED FOR CONSTRUCTION</td> </tr> <tr> <td colspan="2">Nuova stazione elettrica di trasformazione della RTN 380/150/36 kV denominata "Olmado", da inserire in entra-esce alla linea RTN a 380 kV "Fiumesanto Carbo - Ittiri"</td> <td colspan="2">DNG. REV. DATE</td> </tr> <tr> <td colspan="2">Comune di Sassari (SS)</td> <td colspan="2">SIGNATURE</td> </tr> <tr> <td colspan="2">PROGETTO DEFINITIVO IMPIANTO DI RETE</td> <td colspan="2">ORDER N°</td> </tr> <tr> <td colspan="2">OBJECT: Tav.14a</td> <td colspan="2">SUPPLIER</td> </tr> <tr> <td colspan="2">Sezioni elettromeccaniche - Parallelo sbarre 150 kV</td> <td colspan="2">CONTRACT N°</td> </tr> <tr> <td colspan="2">SUBPROJECT CODE:</td> <td colspan="2">SCALE</td> </tr> <tr> <td colspan="2">THIS DNG SUPERSEDES</td> <td colspan="2">1:100</td> </tr> <tr> <td colspan="2">FW DNG N°</td> <td colspan="2">REV.</td> </tr> <tr> <td colspan="2">SHEET</td> <td colspan="2">OF</td> </tr> <tr> <td colspan="2">CAD FILE NAME:</td> <td colspan="2">A1</td> </tr> </table>						REVISIONS		APPROVED FOR CONSTRUCTION		Nuova stazione elettrica di trasformazione della RTN 380/150/36 kV denominata "Olmado", da inserire in entra-esce alla linea RTN a 380 kV "Fiumesanto Carbo - Ittiri"		DNG. REV. DATE		Comune di Sassari (SS)		SIGNATURE		PROGETTO DEFINITIVO IMPIANTO DI RETE		ORDER N°		OBJECT: Tav.14a		SUPPLIER		Sezioni elettromeccaniche - Parallelo sbarre 150 kV		CONTRACT N°		SUBPROJECT CODE:		SCALE		THIS DNG SUPERSEDES		1:100		FW DNG N°		REV.		SHEET		OF		CAD FILE NAME:		A1	
REVISIONS		APPROVED FOR CONSTRUCTION	
Nuova stazione elettrica di trasformazione della RTN 380/150/36 kV denominata "Olmado", da inserire in entra-esce alla linea RTN a 380 kV "Fiumesanto Carbo - Ittiri"		DNG. REV. DATE	
Comune di Sassari (SS)		SIGNATURE	
PROGETTO DEFINITIVO IMPIANTO DI RETE		ORDER N°	
OBJECT: Tav.14a		SUPPLIER	
Sezioni elettromeccaniche - Parallelo sbarre 150 kV		CONTRACT N°	
SUBPROJECT CODE:		SCALE	
THIS DNG SUPERSEDES		1:100	
FW DNG N°		REV.	
SHEET		OF	
CAD FILE NAME:		A1	