
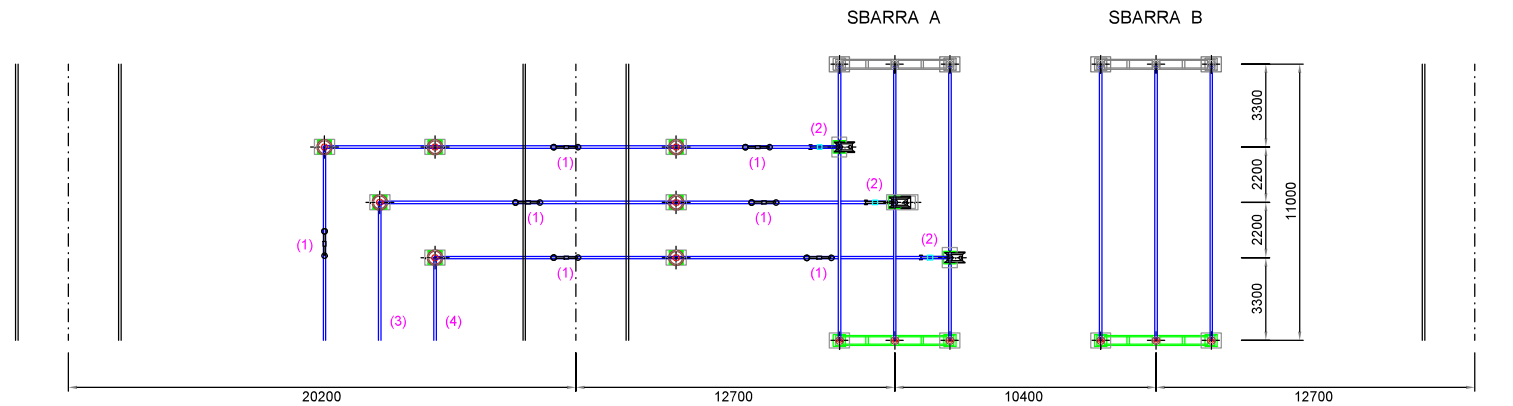


Sezione G-G' - Scala 1:100

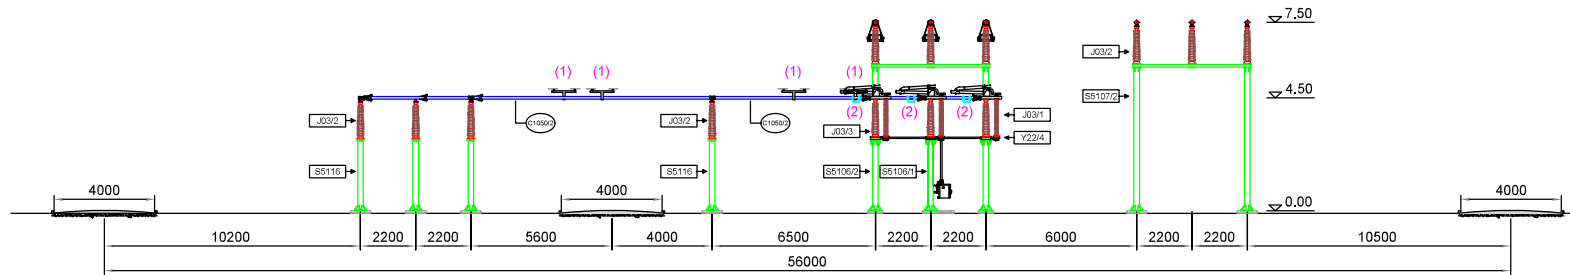

Elenco carpenteria 132-150 kV			
codice	descrizione	quantità	Specifica Tecnica
S5106/1	Sostegno sezionatore verticale con armadio	1	INS CS S 01
S5106/2	Sostegno sezionatore verticale senza armadio	2	INS CS S 01
S5107/2	Sostegno portale sbarre senza armadio	2	INS CS S 01
S5116	Sostegno isolatore portante	7	INS CS S 01

Elenco apparecchiature 132-150 kV			
codice	descrizione	quantità	Specifica Tecnica
Y22/2	Sezionatore verticale	1	INS AS S 01

Elenco isolatori 132-150 kV (1)			
codice	descrizione	quantità	Specifica Tecnica
J03/1	Isolatore di manovra	3	INS CI S 01
J03/2	Isolatore portante	13	INS CI S 01
J03/3	Isolatore portante	3	INS CI S 01

Elenco conduttori 132-150 kV			
codice	descrizione	quantità	Specifica Tecnica
C1050/2	Conduttore tubolare Ø 100-86	(a)	INS CC S 01

Note

- (1) Antivibrante a balestra
- (2) Punti fissi per conduttore tubolare da Ø 100
- (3) Conduttore tubolare lungo 11 m computato nello stallo parallelo sbarre con interruttore
- (4) Conduttore tubolare lungo 6,6 m computato nello stallo parallelo sbarre con interruttore

COMMITTENTE		wood		STUDIO DI PROGETTAZIONE	
Geo Rinnovabile S.r.l.		Via Sebastiano Caboto, 15		20094 Corsico (MI)	
				SCM INGEGNERIA	
<table border="1"> <tr> <th>REV.</th> <th>DATE</th> <th>DESCRIPTION</th> <th>DC</th> <th>MA</th> <th>RN</th> </tr> <tr> <td>0</td> <td>Apr-22</td> <td>EMESSO PER ITER AUTORIZZATIVO</td> <td></td> <td></td> <td></td> </tr> </table>						REV.	DATE	DESCRIPTION	DC	MA	RN	0	Apr-22	EMESSO PER ITER AUTORIZZATIVO	
REV.	DATE	DESCRIPTION	DC	MA	RN	
0	Apr-22	EMESSO PER ITER AUTORIZZATIVO	
<table border="1"> <tr> <th colspan="6">REVISIONS</th> </tr> <tr> <td colspan="6">Nuova stazione elettrica di trasformazione della RTN 380/150/36 kV denominata "Olmado", da inserire in entra-esce alla linea RTN a 380 kV "Fiumesanto Carbo - Ittiri"</td> </tr> <tr> <td colspan="6">Comune di Sassari (SS)</td> </tr> <tr> <td colspan="6">PROGETTO DEFINITIVO IMPIANTO DI RETE</td> </tr> <tr> <td colspan="6"> <table border="1"> <tr> <th>APPROVED FOR CONSTRUCTION</th> </tr> <tr> <td>DWG. REV. DATE</td> </tr> <tr> <td>SIGNATURE</td> </tr> <tr> <td>ORDER N°</td> </tr> <tr> <td>SUPPLIER</td> </tr> <tr> <td>CONTRACT N°</td> </tr> <tr> <td>SUBPROJECT CODE</td> </tr> <tr> <td>THIS DWG. SUPERSEDES</td> </tr> <tr> <td>FW DWG N°</td> </tr> <tr> <td>SHEET</td> </tr> <tr> <td>OF</td> </tr> </table> </td> </tr> <tr> <td colspan="6"> <table border="1"> <tr> <th>SCALE</th> </tr> <tr> <td>1:100</td> </tr> </table> </td> </tr> <tr> <td colspan="6"> Questo documento è di proprietà di Geo Rinnovabile S.r.l. e il detentore certifica che il documento è stato fornito legalmente. Ogni utilizzo, riproduzione o divulgazione del documento deve essere oggetto di specifica autorizzazione da parte di Geo Rinnovabile S.r.l. </td> </tr> <tr> <td colspan="6">CAD FILE NAME:</td> </tr> <tr> <td colspan="6">A1</td> </tr> </table>						REVISIONS						Nuova stazione elettrica di trasformazione della RTN 380/150/36 kV denominata "Olmado", da inserire in entra-esce alla linea RTN a 380 kV "Fiumesanto Carbo - Ittiri"						Comune di Sassari (SS)						PROGETTO DEFINITIVO IMPIANTO DI RETE						<table border="1"> <tr> <th>APPROVED FOR CONSTRUCTION</th> </tr> <tr> <td>DWG. REV. DATE</td> </tr> <tr> <td>SIGNATURE</td> </tr> <tr> <td>ORDER N°</td> </tr> <tr> <td>SUPPLIER</td> </tr> <tr> <td>CONTRACT N°</td> </tr> <tr> <td>SUBPROJECT CODE</td> </tr> <tr> <td>THIS DWG. SUPERSEDES</td> </tr> <tr> <td>FW DWG N°</td> </tr> <tr> <td>SHEET</td> </tr> <tr> <td>OF</td> </tr> </table>						APPROVED FOR CONSTRUCTION	DWG. REV. DATE	SIGNATURE	ORDER N°	SUPPLIER	CONTRACT N°	SUBPROJECT CODE	THIS DWG. SUPERSEDES	FW DWG N°	SHEET	OF	<table border="1"> <tr> <th>SCALE</th> </tr> <tr> <td>1:100</td> </tr> </table>						SCALE	1:100	Questo documento è di proprietà di Geo Rinnovabile S.r.l. e il detentore certifica che il documento è stato fornito legalmente. Ogni utilizzo, riproduzione o divulgazione del documento deve essere oggetto di specifica autorizzazione da parte di Geo Rinnovabile S.r.l.						CAD FILE NAME:						A1					
REVISIONS	
Nuova stazione elettrica di trasformazione della RTN 380/150/36 kV denominata "Olmado", da inserire in entra-esce alla linea RTN a 380 kV "Fiumesanto Carbo - Ittiri"	
Comune di Sassari (SS)	
PROGETTO DEFINITIVO IMPIANTO DI RETE	
<table border="1"> <tr> <th>APPROVED FOR CONSTRUCTION</th> </tr> <tr> <td>DWG. REV. DATE</td> </tr> <tr> <td>SIGNATURE</td> </tr> <tr> <td>ORDER N°</td> </tr> <tr> <td>SUPPLIER</td> </tr> <tr> <td>CONTRACT N°</td> </tr> <tr> <td>SUBPROJECT CODE</td> </tr> <tr> <td>THIS DWG. SUPERSEDES</td> </tr> <tr> <td>FW DWG N°</td> </tr> <tr> <td>SHEET</td> </tr> <tr> <td>OF</td> </tr> </table>						APPROVED FOR CONSTRUCTION	DWG. REV. DATE	SIGNATURE	ORDER N°	SUPPLIER	CONTRACT N°	SUBPROJECT CODE	THIS DWG. SUPERSEDES	FW DWG N°	SHEET	OF	
APPROVED FOR CONSTRUCTION	
DWG. REV. DATE	
SIGNATURE	
ORDER N°	
SUPPLIER	
CONTRACT N°	
SUBPROJECT CODE	
THIS DWG. SUPERSEDES	
FW DWG N°	
SHEET	
OF	
<table border="1"> <tr> <th>SCALE</th> </tr> <tr> <td>1:100</td> </tr> </table>						SCALE	1:100	
SCALE	
1:100	
Questo documento è di proprietà di Geo Rinnovabile S.r.l. e il detentore certifica che il documento è stato fornito legalmente. Ogni utilizzo, riproduzione o divulgazione del documento deve essere oggetto di specifica autorizzazione da parte di Geo Rinnovabile S.r.l.	
CAD FILE NAME:	
A1	