


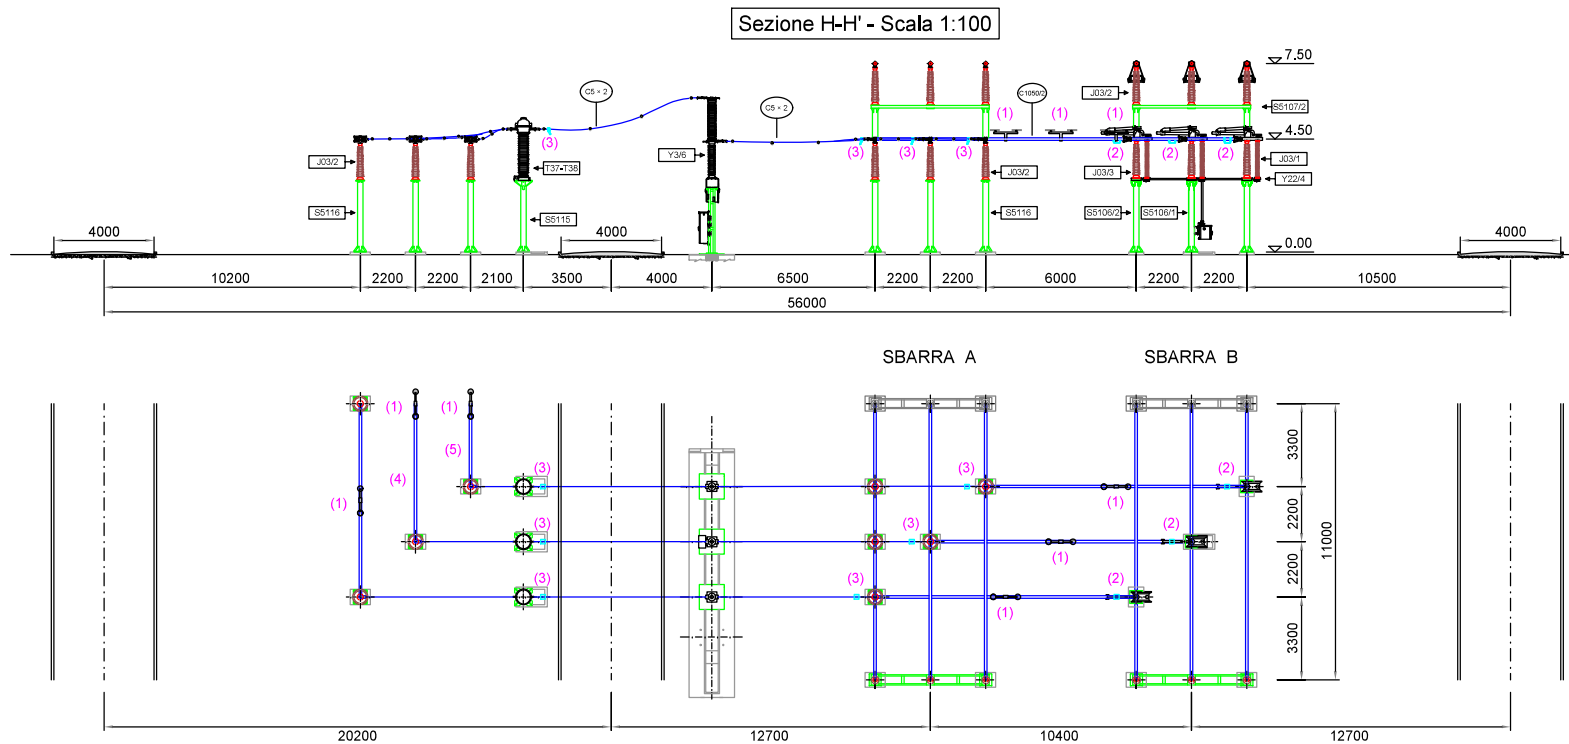

Elenco carpenteria 132-150 kV			
codice	descrizione	quantità	Specifica Tecnica
S5106/1	Sostegno sezionatore verticale con armadio	1	INS CS S 01
S5106/2	Sostegno sezionatore verticale senza armadio	2	INS CS S 01
S5107/2	Sostegno portale sbarre senza armadio	2	INS CS S 01
S5115	Sostegno TA - TV	3	INS CS S 01
S5116	Sostegno isolatore portante	9	INS CS S 01
Elenco apparecchiature 132-150 kV			
codice	descrizione	quantità	Specifica Tecnica
Y4/4	Interruttore 132 kV	1	ING INT 0001
Y3/4	Interruttore 150 kV	1	ING INT 0001
T35-T36	TA ad affidabilità incrementata 132 kV	3	INS AA S 01
T37-T38	TA ad affidabilità incrementata 150 kV	3	INS AA S 01
Y22/2	Sezionatore verticale	1	INS AS S 01
Elenco isolatori 132-150 kV (1)			
codice	descrizione	quantità	Specifica Tecnica
J03/1	Isolatore di manovra	3	INS CI S 01
J03/2	Isolatore portante	15	INS CI S 01
J03/3	Isolatore portante	3	INS CI S 01
Elenco conduttori 132-150 kV			
codice	descrizione	quantità	Specifica Tecnica
C1050/2	Conduttore tubolare Ø 100-86	(a)	INS CC S 01
C5 x 2	Conduttore corda Al Ø 36 binata	150 m	LC5

Note

- (1) Antivibrante a balestra
- (2) Punti fissi per conduttore tubolare da Ø 100
- (3) Conduttore tubolare lungo 11 m computato nello stallo parallelo sbarre con interruttore
- (4) Conduttore tubolare lungo 6,6 m computato nello stallo parallelo sbarre con interruttore

COMMITTENTE		wood		STUDIO DI PROGETTAZIONE																					
Geo Rinnovabile S.r.l.		Via Sebastiano Caboto, 15		20094 Corsico (MI)																					
				SCM INGEGNERIA																					
<table border="1"> <tr> <td>0</td> <td>Agg-22</td> <td>EMESSO PER ITER AUTORIZZATIVO</td> <td>DC</td> <td>MA</td> <td>RN</td> </tr> <tr> <td>REV.</td> <td>DATE</td> <td>DESCRIPTION</td> <td>BY</td> <td>CHK</td> <td>APP.</td> </tr> </table>						0	Agg-22	EMESSO PER ITER AUTORIZZATIVO	DC	MA	RN	REV.	DATE	DESCRIPTION	BY	CHK	APP.								
0	Agg-22	EMESSO PER ITER AUTORIZZATIVO	DC	MA	RN																				
REV.	DATE	DESCRIPTION	BY	CHK	APP.																				
REVISIONS																									
Nuova stazione elettrica di trasformazione della RTN 380/150/36 kV denominata "Olmado", da inserire in entrata - esce alla linea RTN a 380 kV "Fiumesanto Carbo - Ittiri" Comune di Sassari (SS)																									
<table border="1"> <tr> <td>APPROVED FOR CONSTRUCTION</td> <td>DATE</td> </tr> <tr> <td>DWG. REV.</td> <td>DATE</td> </tr> <tr> <td>SIGNATURE</td> <td></td> </tr> <tr> <td>ORDER N°</td> <td></td> </tr> <tr> <td>SUPPLIER</td> <td></td> </tr> <tr> <td>CONTRACT N°</td> <td></td> </tr> <tr> <td>SUBPROJECT CODE</td> <td></td> </tr> <tr> <td>THIS DWG. SUPERSEDES</td> <td>SCALE</td> </tr> <tr> <td>FW DWG N°</td> <td>1:100</td> </tr> <tr> <td>SHEET</td> <td>OF</td> </tr> </table>						APPROVED FOR CONSTRUCTION	DATE	DWG. REV.	DATE	SIGNATURE		ORDER N°		SUPPLIER		CONTRACT N°		SUBPROJECT CODE		THIS DWG. SUPERSEDES	SCALE	FW DWG N°	1:100	SHEET	OF
APPROVED FOR CONSTRUCTION	DATE																								
DWG. REV.	DATE																								
SIGNATURE																									
ORDER N°																									
SUPPLIER																									
CONTRACT N°																									
SUBPROJECT CODE																									
THIS DWG. SUPERSEDES	SCALE																								
FW DWG N°	1:100																								
SHEET	OF																								
Questo documento è di proprietà di Geo Rinnovabile S.r.l. e il detentore certifica che il documento è stato fornito legalmente. Ogni utilizzo, riproduzione o divulgazione del documento deve essere oggetto di specifica autorizzazione da parte di Geo Rinnovabile S.r.l.																									
CAD FILE NAME:																									
					A1																				