



Sezione M-M' - Scala 1:100

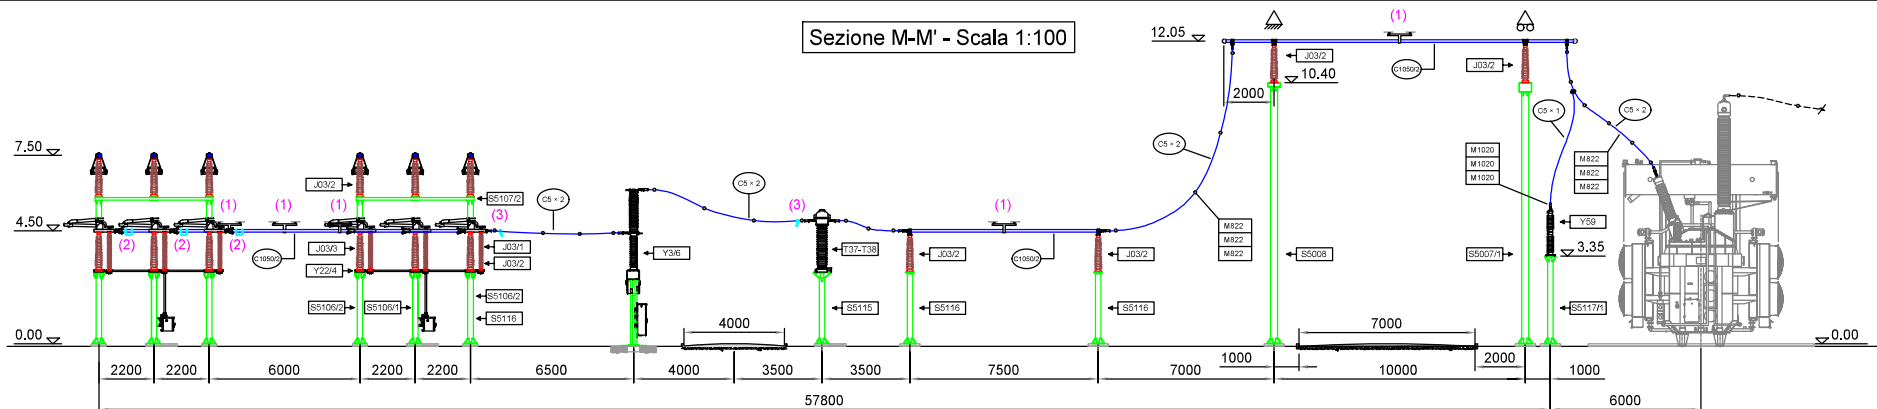

Stallo ATR 150 kV - Scala 1:100

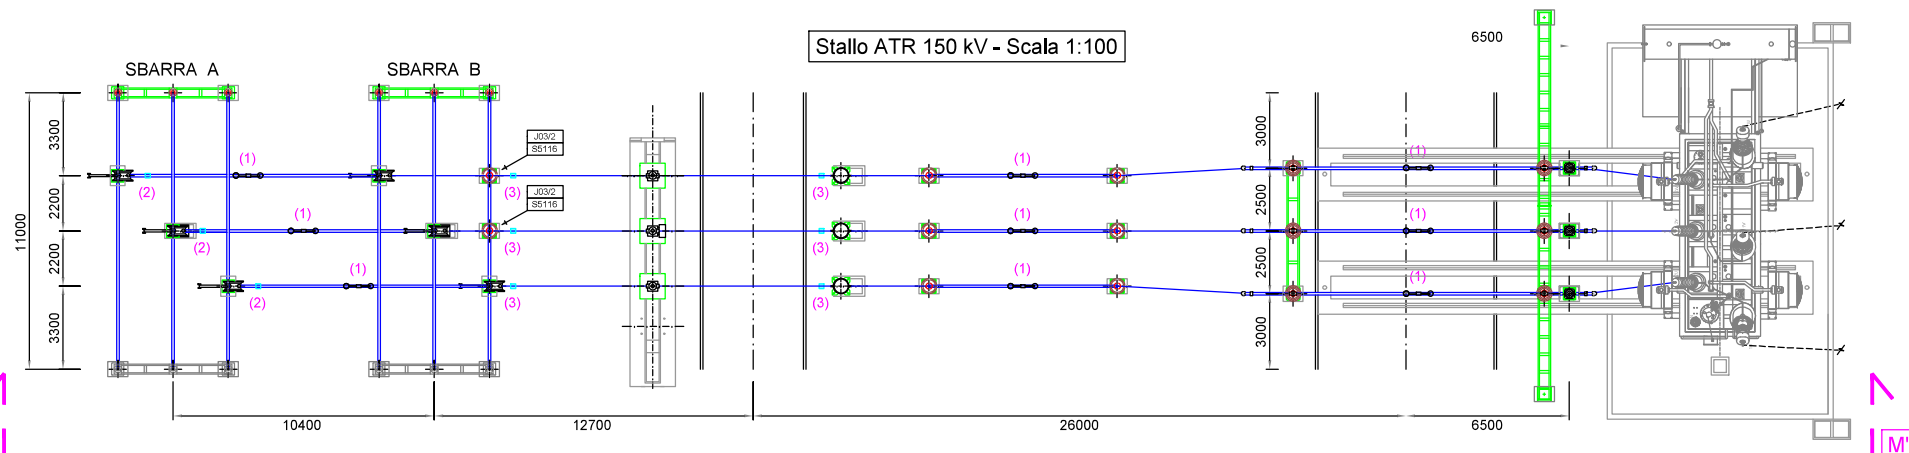

Elenco carpenteria 132-150 kV

codice	descrizione	quantità	Specifica Tecnica
S5007/1	Portale attraversamento strada lato 380 kV	1	INS CS S 01
S5008	Portale attraversamento strada lato 132-150 kV	1	INS CS S 01
S5106/1	Sostegno sezionatore verticale con armadio	2	INS CS S 01
S5106/2	Sostegno sezionatore verticale senza armadio	4	INS CS S 01
S5107/2	Sostegno portale sbarre senza armadio	2	INS CS S 01
S5115	Sostegno TA - TV	3	INS CS S 01
S5116	Sostegno isolatore portante	8	INS CS S 01
S5117/1	Sostegno scaricatore basso	3	INS CS S 01

Elenco apparecchiature 132-150 kV

codice	descrizione	quantità	Specifica Tecnica
Y4/A	Interruttore 132 kV	1	ING INT 0001
Y3/A	Interruttore 150 kV	1	ING INT 0001
Y22/2	Sezionatore verticale	2	INS AS S 01
T35-T36	TA ad affidabilità incrementata 132 kV	3	INS AA S 01
T37-T38	TA ad affidabilità incrementata 150 kV	3	INS AA S 01
Y58	Scaricatore 132 kV	3	INS AZ S 01
Y59	Scaricatore 150 kV	3	INS AZ S 01

Elenco isolatori 132-150 kV (1)

codice	descrizione	quantità	Specifica Tecnica
J03/1	Isolatore di manovra	6	INS CI S 01
J03/2	Isolatore portante	20	INS CI S 01
J03/3	Isolatore portante	6	INS CI S 01

Elenco conduttori 132-150 kV

codice	descrizione	quantità	Specifica Tecnica
C1050/2	Conduttore tubolare Ø 100-86	(8)	INS CC S 01
C5 x 1	Conduttore corda Al Ø 36	20 m	LC5
C5 x 2	Conduttore corda Al Ø 36 binata	260 m	LC5

Note

- (1) Antivibrante a balestra
- (2) Punti fissi per conduttore tubolare da Ø 100
- (3) Punti fissi per conduttore a corda di alluminio Ø 36 BINATA

COMMITTENTE		wood		STUDIO DI PROGETTAZIONE	
Geo Rinnovabile S.r.l.		Via Sebastiano Caboto, 15		20094 Corsico (MI)	
				SCM INGEGNERIA	
<table border="1"> <tr> <td>0</td> <td>Apr-22</td> <td>EMESSO PER ITER AUTORIZZATIVO</td> <td>DC</td> <td>MA</td> <td>RN</td> </tr> <tr> <td>REV.</td> <td>DATE</td> <td>DESCRIPTION</td> <td>BY</td> <td>CHK</td> <td>APP.</td> </tr> </table>						0	Apr-22	EMESSO PER ITER AUTORIZZATIVO	DC	MA	RN	REV.	DATE	DESCRIPTION	BY	CHK	APP.																																
0	Apr-22	EMESSO PER ITER AUTORIZZATIVO	DC	MA	RN	
REV.	DATE	DESCRIPTION	BY	CHK	APP.	
<table border="1"> <tr> <th colspan="2">REVISIONS</th> <th colspan="2">APPROVED FOR CONSTRUCTION</th> </tr> <tr> <td colspan="2">Nuova stazione elettrica di trasformazione della RTN 380/150/36 kV denominata "Olmado", da inserire in entrata - esce alla linea RTN a 380 kV "Fiumesanto Carbo - Ittiri"</td> <td>DWG. REV.</td> <td>DATE</td> </tr> <tr> <td colspan="2"></td> <td>SIGNATURE</td> <td></td> </tr> <tr> <td colspan="2">Comune di Sassari (SS)</td> <td>ORDER N°</td> <td></td> </tr> <tr> <td colspan="2">PROGETTO DEFINITIVO IMPIANTO DI RETE</td> <td>SUPPLIER</td> <td></td> </tr> <tr> <td colspan="2">OBJECT: Tav.17 Sezioni elettromeccaniche - Stallo ATR 150 kV</td> <td>CONTRACT N°</td> <td></td> </tr> <tr> <td colspan="2"></td> <td>SUBPROJECT CODE:</td> <td></td> </tr> <tr> <td colspan="2"></td> <td>THIS DWG. SUPERSEDES</td> <td>SCALE 1:100</td> </tr> <tr> <td colspan="2">Questo documento è di proprietà di Geo Rinnovabile S.r.l. e il detentore certifica che il documento è stato ricevuto legalmente.</td> <td>FW DWG N°</td> <td>REV.</td> </tr> <tr> <td colspan="2">Ogni utilizzo, riproduzione o divulgazione del documento deve essere oggetto di specifica autorizzazione da parte di Geo Rinnovabile S.r.l.</td> <td>SHEET</td> <td>OF</td> </tr> <tr> <td colspan="2">CAD FILE NAME:</td> <td></td> <td>A1</td> </tr> </table>						REVISIONS		APPROVED FOR CONSTRUCTION		Nuova stazione elettrica di trasformazione della RTN 380/150/36 kV denominata "Olmado", da inserire in entrata - esce alla linea RTN a 380 kV "Fiumesanto Carbo - Ittiri"		DWG. REV.	DATE			SIGNATURE		Comune di Sassari (SS)		ORDER N°		PROGETTO DEFINITIVO IMPIANTO DI RETE		SUPPLIER		OBJECT: Tav.17 Sezioni elettromeccaniche - Stallo ATR 150 kV		CONTRACT N°				SUBPROJECT CODE:				THIS DWG. SUPERSEDES	SCALE 1:100	Questo documento è di proprietà di Geo Rinnovabile S.r.l. e il detentore certifica che il documento è stato ricevuto legalmente.		FW DWG N°	REV.	Ogni utilizzo, riproduzione o divulgazione del documento deve essere oggetto di specifica autorizzazione da parte di Geo Rinnovabile S.r.l.		SHEET	OF	CAD FILE NAME:			A1
REVISIONS		APPROVED FOR CONSTRUCTION	
Nuova stazione elettrica di trasformazione della RTN 380/150/36 kV denominata "Olmado", da inserire in entrata - esce alla linea RTN a 380 kV "Fiumesanto Carbo - Ittiri"		DWG. REV.	DATE	
		SIGNATURE	
Comune di Sassari (SS)		ORDER N°	
PROGETTO DEFINITIVO IMPIANTO DI RETE		SUPPLIER	
OBJECT: Tav.17 Sezioni elettromeccaniche - Stallo ATR 150 kV		CONTRACT N°	
		SUBPROJECT CODE:	
		THIS DWG. SUPERSEDES	SCALE 1:100	
Questo documento è di proprietà di Geo Rinnovabile S.r.l. e il detentore certifica che il documento è stato ricevuto legalmente.		FW DWG N°	REV.	
Ogni utilizzo, riproduzione o divulgazione del documento deve essere oggetto di specifica autorizzazione da parte di Geo Rinnovabile S.r.l.		SHEET	OF	
CAD FILE NAME:			A1	