
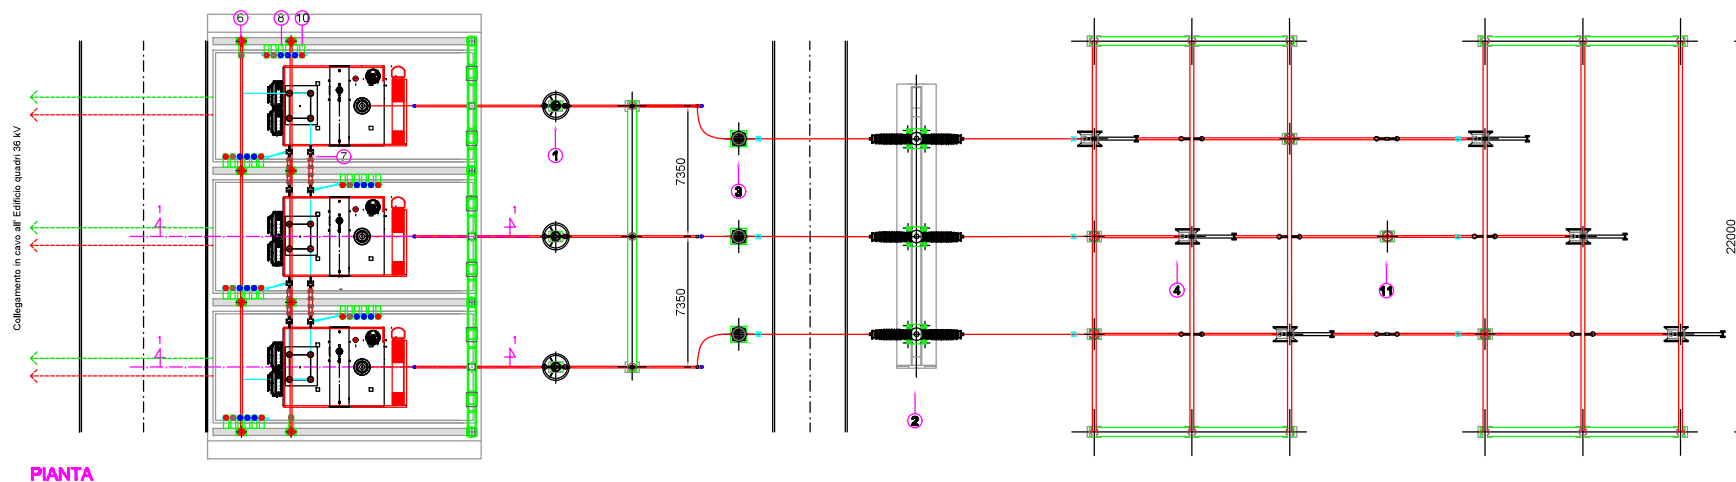


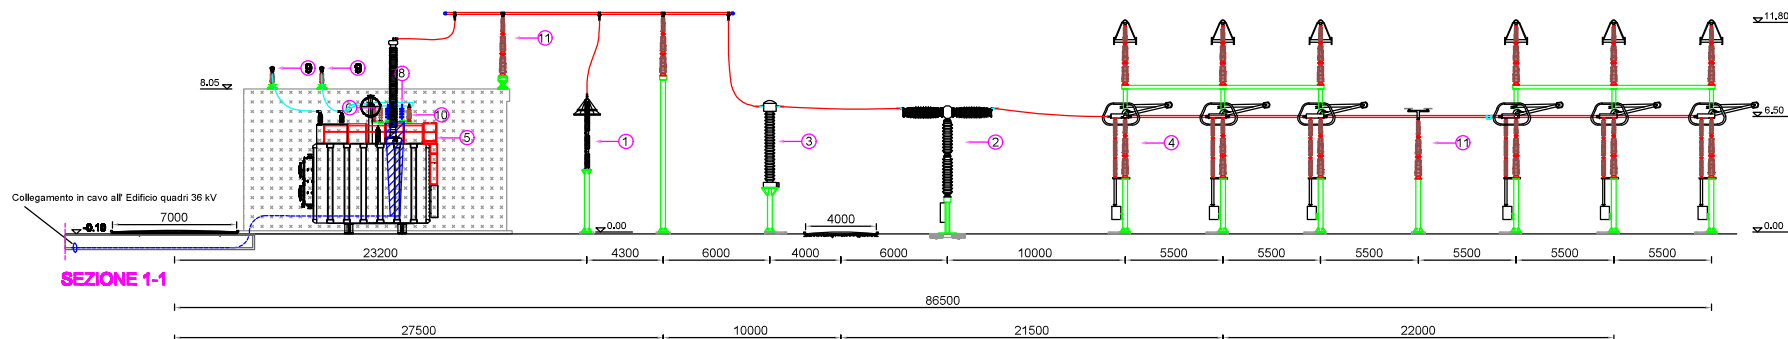

Elenco componenti	
rif.	descrizione
1	Scaricatore 380 kV
2	Interruttore 380 kV
3	TA 380 kV
4	Sezionatore verticale 380 kV
5	Trasformatore 380/36kV
6	Scaricatore 36kV
7	Passamuro 36kV
8	Terminale cavo 36kV
9	Sbarre di richiusura secondari 36kV
10	Isolatore 36kV
11	Isolatore 380 kV

CONITENTE Geo Rinnovabile S.r.l. Via Sebastiano Caboto, 15 20094 Corsico (MI)		STUDIO DI PROGETTAZIONE SCM S.p.A.	
PROGETTO DEFINITIVO IMPIANTO DI RETE			
REVISIONI		APPROVED FOR CONSTRUCTION	
REV.	DATE	DATE	DATE
0	10/10/20	10/10/20	10/10/20
Nuova stazione elettrica di trasformazione della RTN 380/36 kV denominata "Benedo", da inserirsi in zona - esca alla linea RTN a 380 kV "Flumicento Carbo - Itir". Comune di Sesto (SS).		PER IL RILASCIAMENTO PER IL RILASCIAMENTO PER IL RILASCIAMENTO	
TAV. 1/8a Sezioni elettromeccaniche - Stallo TR 380/36 kV		SCALE 1:100	
Questo documento è il prodotto di Geo Rinnovabile S.r.l. e il suo studio di progetto. Ogni ufficio, laboratorio o collaboratore del progettista deve essere adeguato al stato dell'arte.		PER IL RILASCIAMENTO PER IL RILASCIAMENTO PER IL RILASCIAMENTO	
CAD FILE NAME		AD	