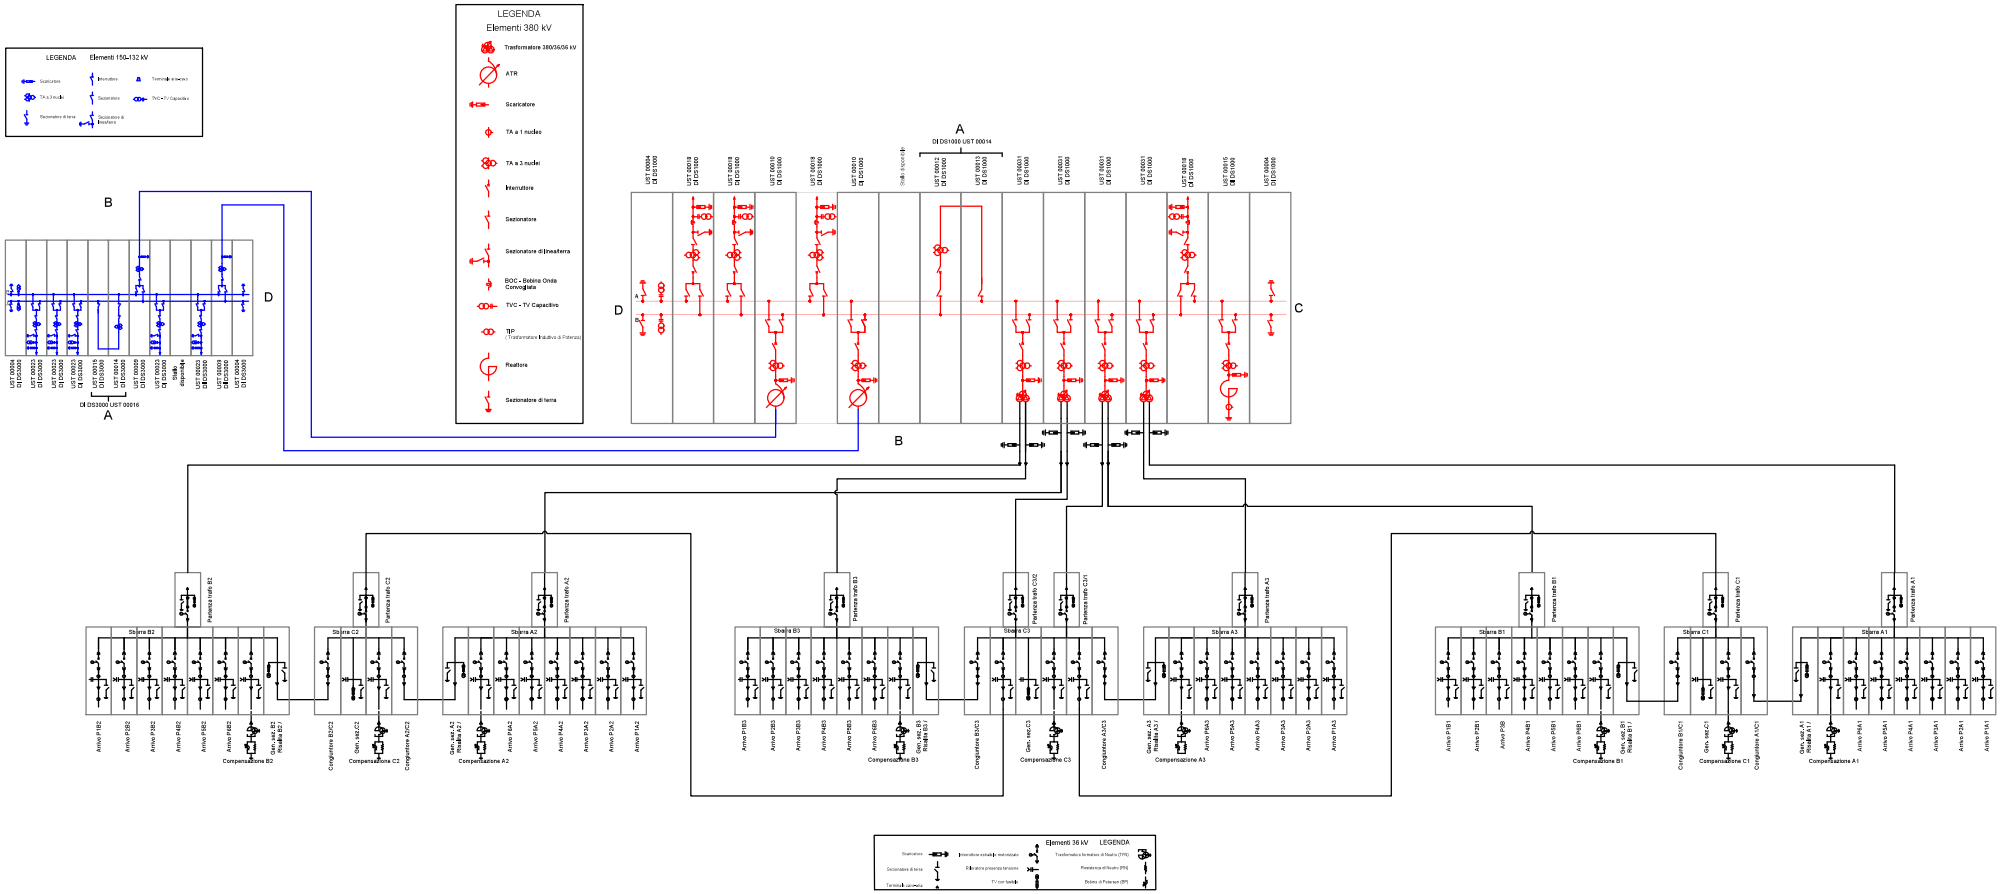

COMMITTENTE

Geo Rinnovabile S.r.l.
Via Sebastiano Caboto,15
20094 Corsico (MI)

STUDIO DI PROGETTAZIONE

REV.	DATE	DESCRIPTION	BY	CHD	APP.
1	Mag-23	EMESSO PER ITER AUTORIZZATIVO	DC	RB	RM
0	Apr-22	EMESSO PER ITER AUTORIZZATIVO	DC	BR	RM

REVISIONS

Nuova stazione elettrica di trasformazione della RTN 380/150/36 kV denominata "Olmedo", da inserire in entra - esce alla linea RTN a 380 kV "Flumesanto Carbo - Ittiri"

Comune di Sassari (SS)

PROGETTO DEFINITIVO IMPIANTO DI RETE

OBJECT:

Tav.19

Schema elettrico unifilare Stazione RTN

APPROVED FOR CONSTRUCTION
DWG. REV. DATE
SIGNATURE
ORDER N°
SUPPLIER
CONTRACT N°
SUBPROJECT CODE
THIS DWG. SUPERSEDES BY
THIS DWG. SUPERSEDES
SCALE –
THIS DWG N° REV. 1
SHEET OF
CAD FILE NAME
A0

Questo documento è di proprietà di Geo Rinnovabile S.r.l. e il detentore certifica che il documento è stato rilasciato legittimamente.
Ogni utilizzo, riproduzione o divulgazione del documento deve essere oggetto di specifica autorizzazione da parte di Geo Rinnovabile S.r.l.