


Particolare torre faro h=30m - Scala 1:100

PARTICOLARE TORRE FARO 30,00m F.T. PER ILLUMINAZIONE ESTERNA
CON CORONA MOBILE AD AZIONAMENTO ELETTRICO TRAMITE CARELLO

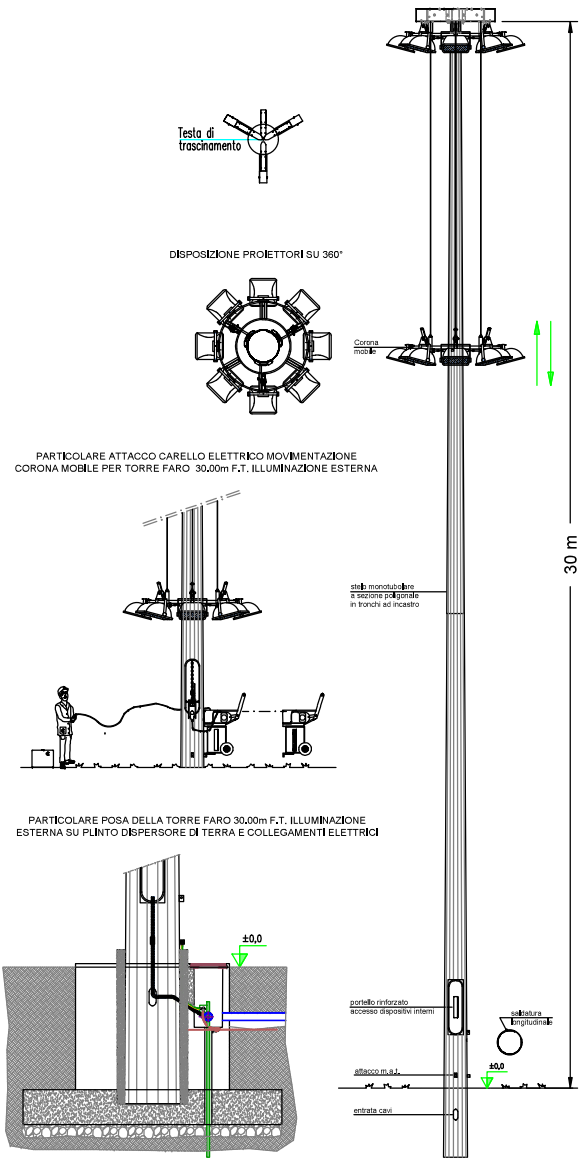

COMMITTENTE

wood.

Geo Rinnovabile S.r.l.

Via Sebastiano Caboto, 15

20094 Corsico (MI)

STUDIO DI PROGETTAZIONE

0	Ago-22	EMESSO PER ITER AUTORIZZATIVO	DC	MA	RM
REV.	DATE	DESCRIPTION	BY	CHD	APP.

REVISIONS

Nuova stazione elettrica di trasformazione della RTN 380/150/36 kV denominata "Olmedo", da inserire in entrata - esce alla linea RTN a 380 kV "Fiumesanto Carbo - Ittiri"

Comune di Sassari (SS)

PROGETTO DEFINITIVO IMPIANTO DI RETE

APPROVED FOR CONSTRUCTION

DWG. REV. DATE

SIGNATURE

ORDER N°

SUPPLIER

CONTRACT N°

SUBPROJECT CODE:

THIS DWG. SUPERSEDED BY SCALE

THIS DWG. SUPERSEDES 1:100

FWM DWG N° REV.

SHEET OF

OBJECT:

Tav.27

Dettaglio illuminazione

Questo documento è di proprietà di Geo Rinnovabile S.r.l. e il detentore certifica che il documento è stato ricevuto legalmente.

Ogni utilizzo, riproduzione o divulgazione del documento deve essere oggetto di specifica autorizzazione da parte di Geo Rinnovabile S.r.l.

CAD FILE NAME:

A2