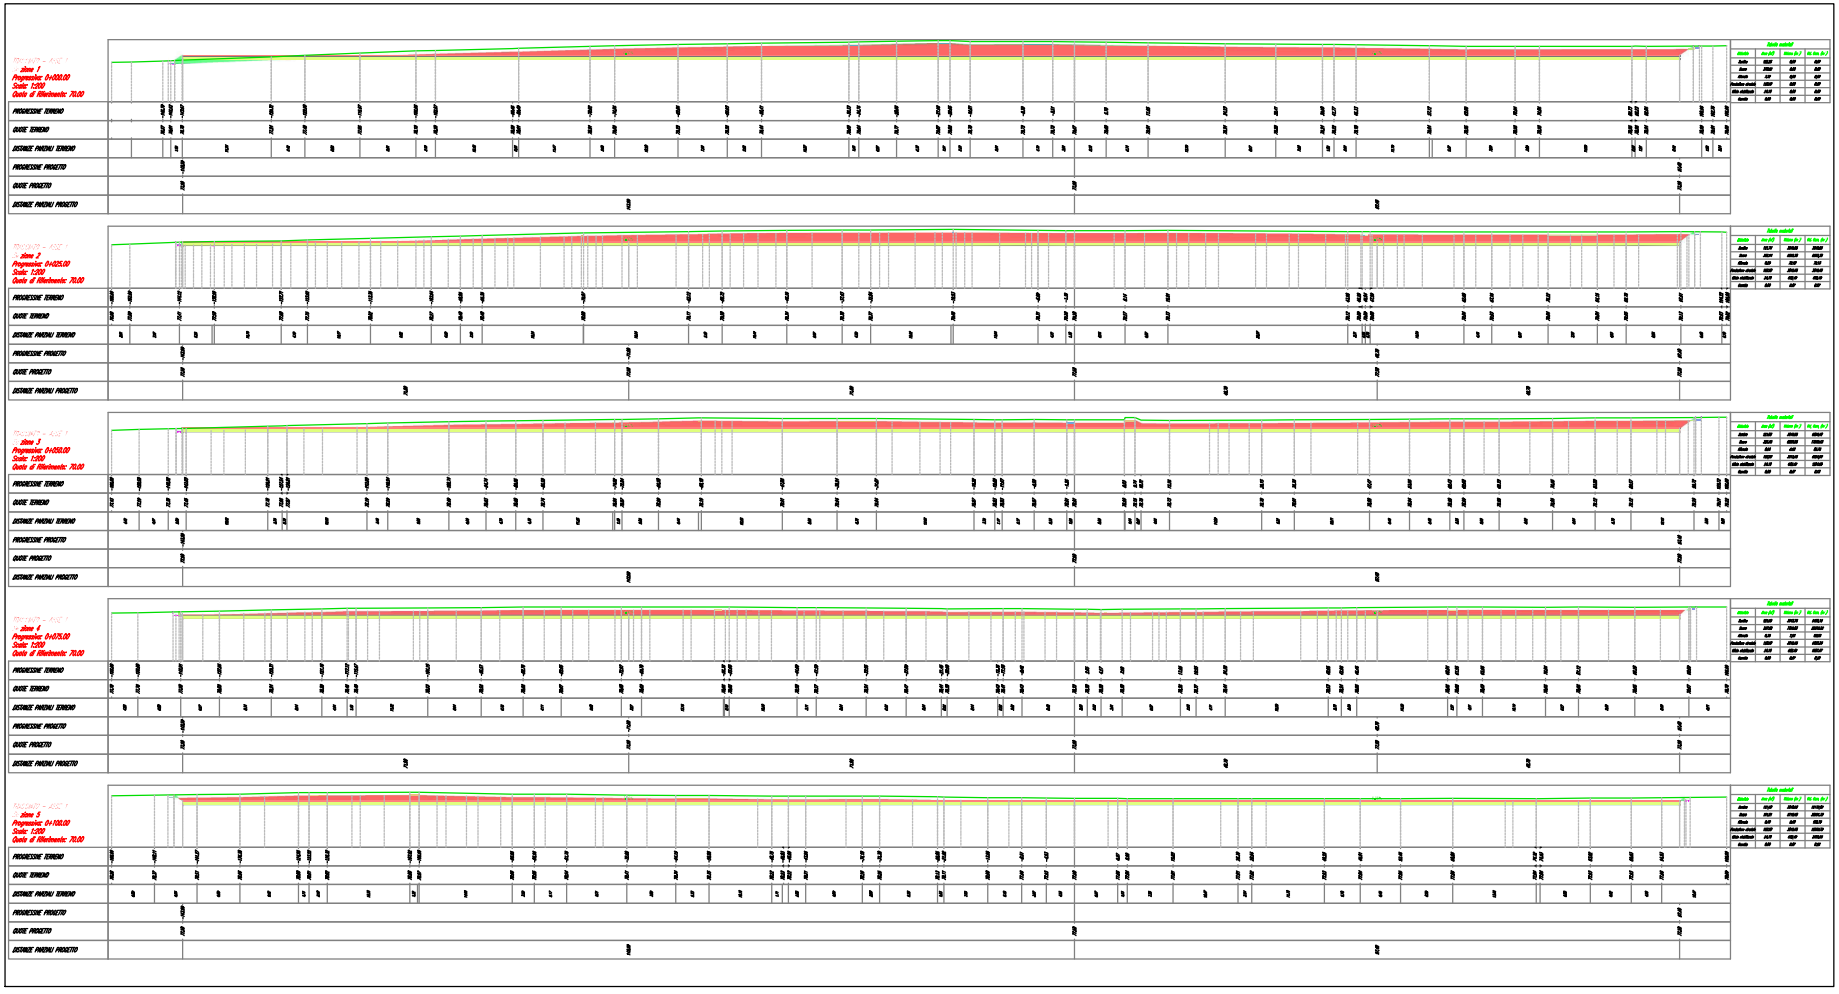

1	Giu-25	EMESSO PER VER. AUTORIZZATIVO	
0	Ago-25	EMESSO PER VER. AUTORIZZATIVO	
Rev.	Data	DESCRIZIONE	

REVISIONE

Nuova stazione elettrica di trasformazione della RTN 380/150/36 kV denominata "Ottana", da inserire in entra - esce alla linea RTN a 380 kV "Fiumesanto Cagliari - 381kT"

Comune di Sassari (SS)

PROGETTO DEFINITIVO IMPIANTO DIRETTE

Tav.31c

Studio planoaltimetrico - Sezioni - Asse 1 (Sez.1-4)

Questo documento è di proprietà di Wood Italia S.p.A. e il contenuto scritto, grafico, fotografico e progettuale di esso non può essere riprodotto o comunicato a terzi senza nostra autorizzazione.

Questo documento è di proprietà di Wood Italia S.p.A. e il contenuto scritto, grafico, fotografico e progettuale di esso non può essere riprodotto o comunicato a terzi senza nostra autorizzazione.

Wood Italia S.p.A.
Via Sebastiano Caboto, 15
20094 Corsico (MI)

Geo Rinnovabili S.r.l.
Via Sebastiano Caboto, 15
20094 Corsico (MI)

GEOM Consulenze S.r.l.

APPROVATO PER ORIGINAZIONE

DISEGNATO	
VERIFICATO	
APPROVATO	
CONTROLLO	
CONTROLLO CLIENTE	
TIPO DOC. ORIGINALE N°	DISCIP.
	TL200
TIPO DOC. ORIGINALE	
PER CONTO DI	FOGLIO
	1
DISEGNO N°	FORMATO
	841x1700