
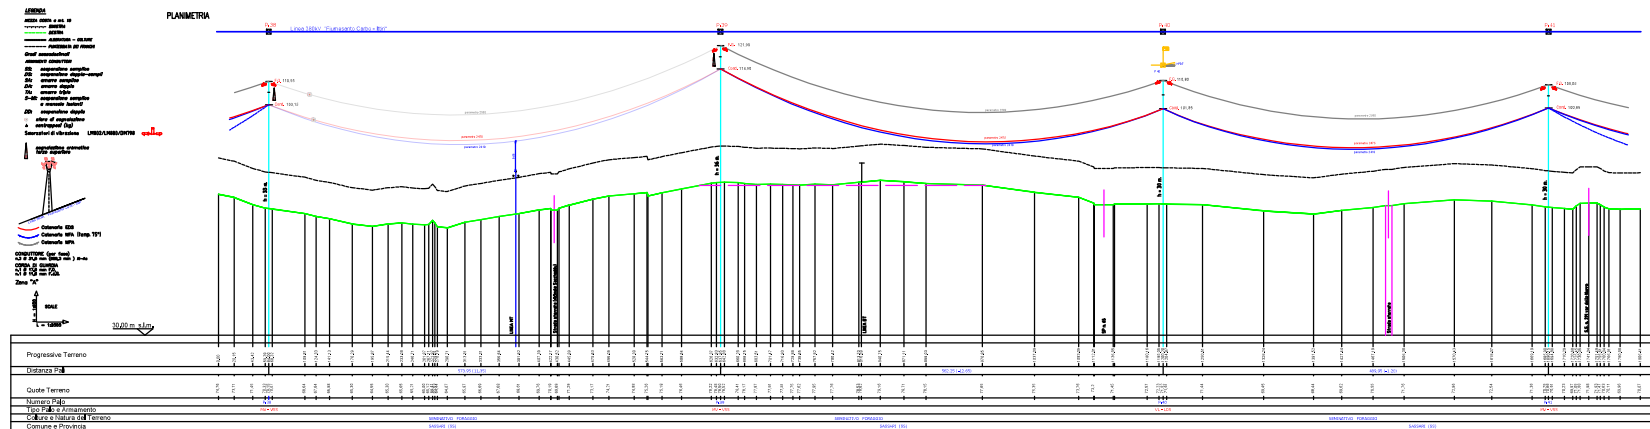


[illegible][illegible]

Geo Rinnovabile S.r.l.
Via Sebastiano Caboto, 15
20094 Corsico (MI)

wood

STUDIO DI PROGETTAZIONE

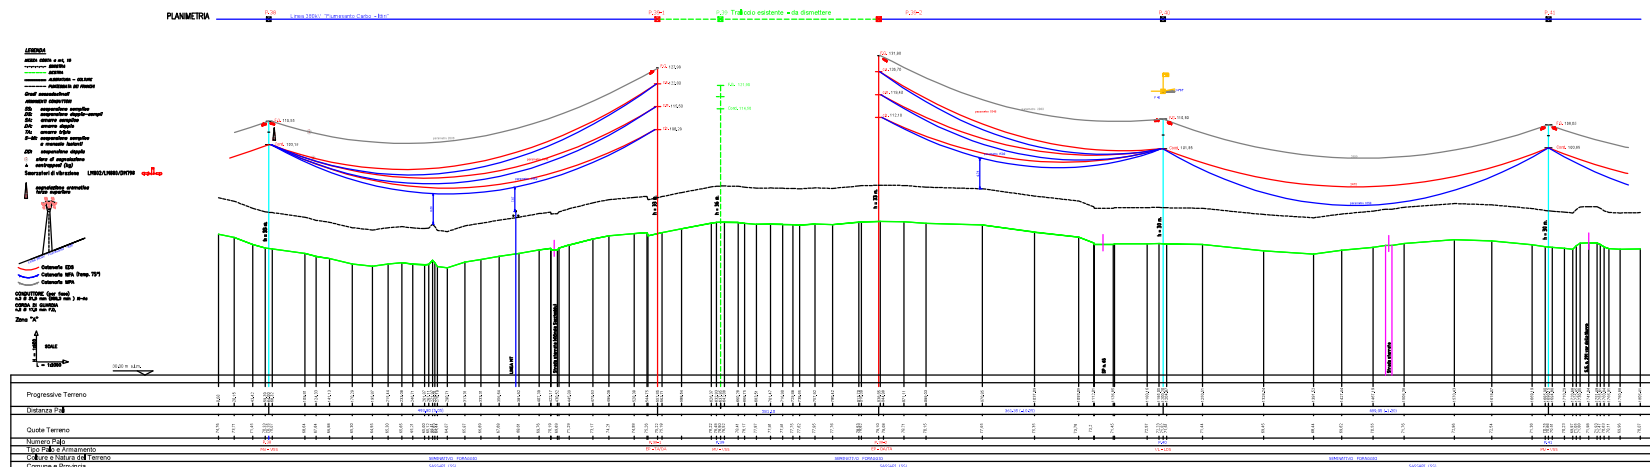

2	May-23	MESSO PER ITER AUTORIZZATIVO	90	90	90
1	May-22	MESSO PER ITER AUTORIZZATIVO	90	90	90
0	Apr-21	MESSO PER ITER AUTORIZZATIVO	90	90	90
90X	DATE	DESCRIPTION	BY	DATE	APP

REVISIONS		APPROVED FOR CONSTRUCTION	
Nuova stazione elettrica di trasformazione della RTN 330/150/36 kV denominata "Comedo", da inserire in entra- esce alla linea RTN a 380 kV "Rumesanto Cerbo - Ittiri" Comune di Sassari (SS)		DRG. N.° DATA DATA DATA	DATE

PROGETTO DEFINITIVO IMPIANTO DI RETE

OBJECT	Tay-32a
--------	---------

Prof. simetrici raccordi aerei

Questo documento è di proprietà di Gas River

Ogni utilizzo, riproduzione e divulgazione del contenuto è vietata senza permesso scritto dalla casa editrice.

CAD FILE NAME:
