


Assetto futuro Raccordo DX

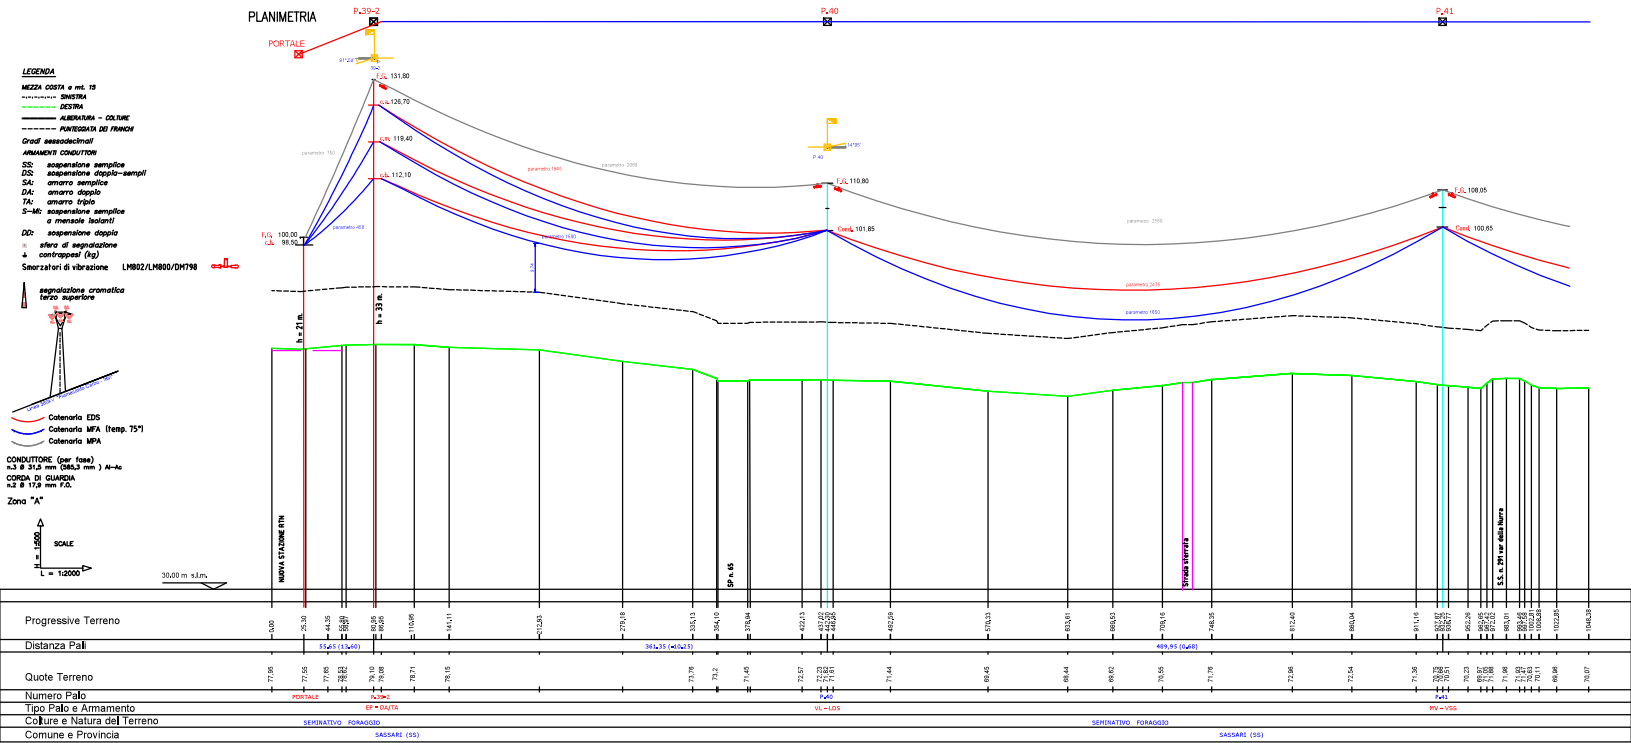

COMITENTE		wood		STUDIO DI PROGETTAZIONE		
Geo Rinnovabile S.r.l.		Via Sebastiano Caboto, 15		20094 Corsico (MI)		
2	Mag-23	EMESSO PER ITER AUTORIZZATIVO		DC	RB	RM
1	Dic-22	EMESSO PER ITER AUTORIZZATIVO		DC	RB	RM
0	Apr-22	EMESSO PER ITER AUTORIZZATIVO		DC	MA	RM
REV.	DATE	DESCRIPTION		BY	CHK	APP.
REVISIONS						
Nuova stazione elettrica di trasformazione della RTN 380/150/36 kV denominata "Olnedo"; da inserire in entra-esce alla linea RTN a 380 kV "Fiumesanto Carbo - Ittiri"						
Comune di Sassari (SS)						
PROGETTO DEFINITIVO IMPIANTO DI RETE						
Oggetto: Tav.32b Profili altimetrici raccordi aerei 380 kV - Raccordo DX						
APPROVED FOR CONSTRUCTION						
DWG. REV.		DATE		SIGNATURE		
ORDER N°		SUPPLIER		CONTRACT N°		
SUBPROJECT CODE		THIS DWG. SUPERSEDES		SCALE		
FW DWG N°		REV.		SHEET		
CAD FILE NAME:		A1				