


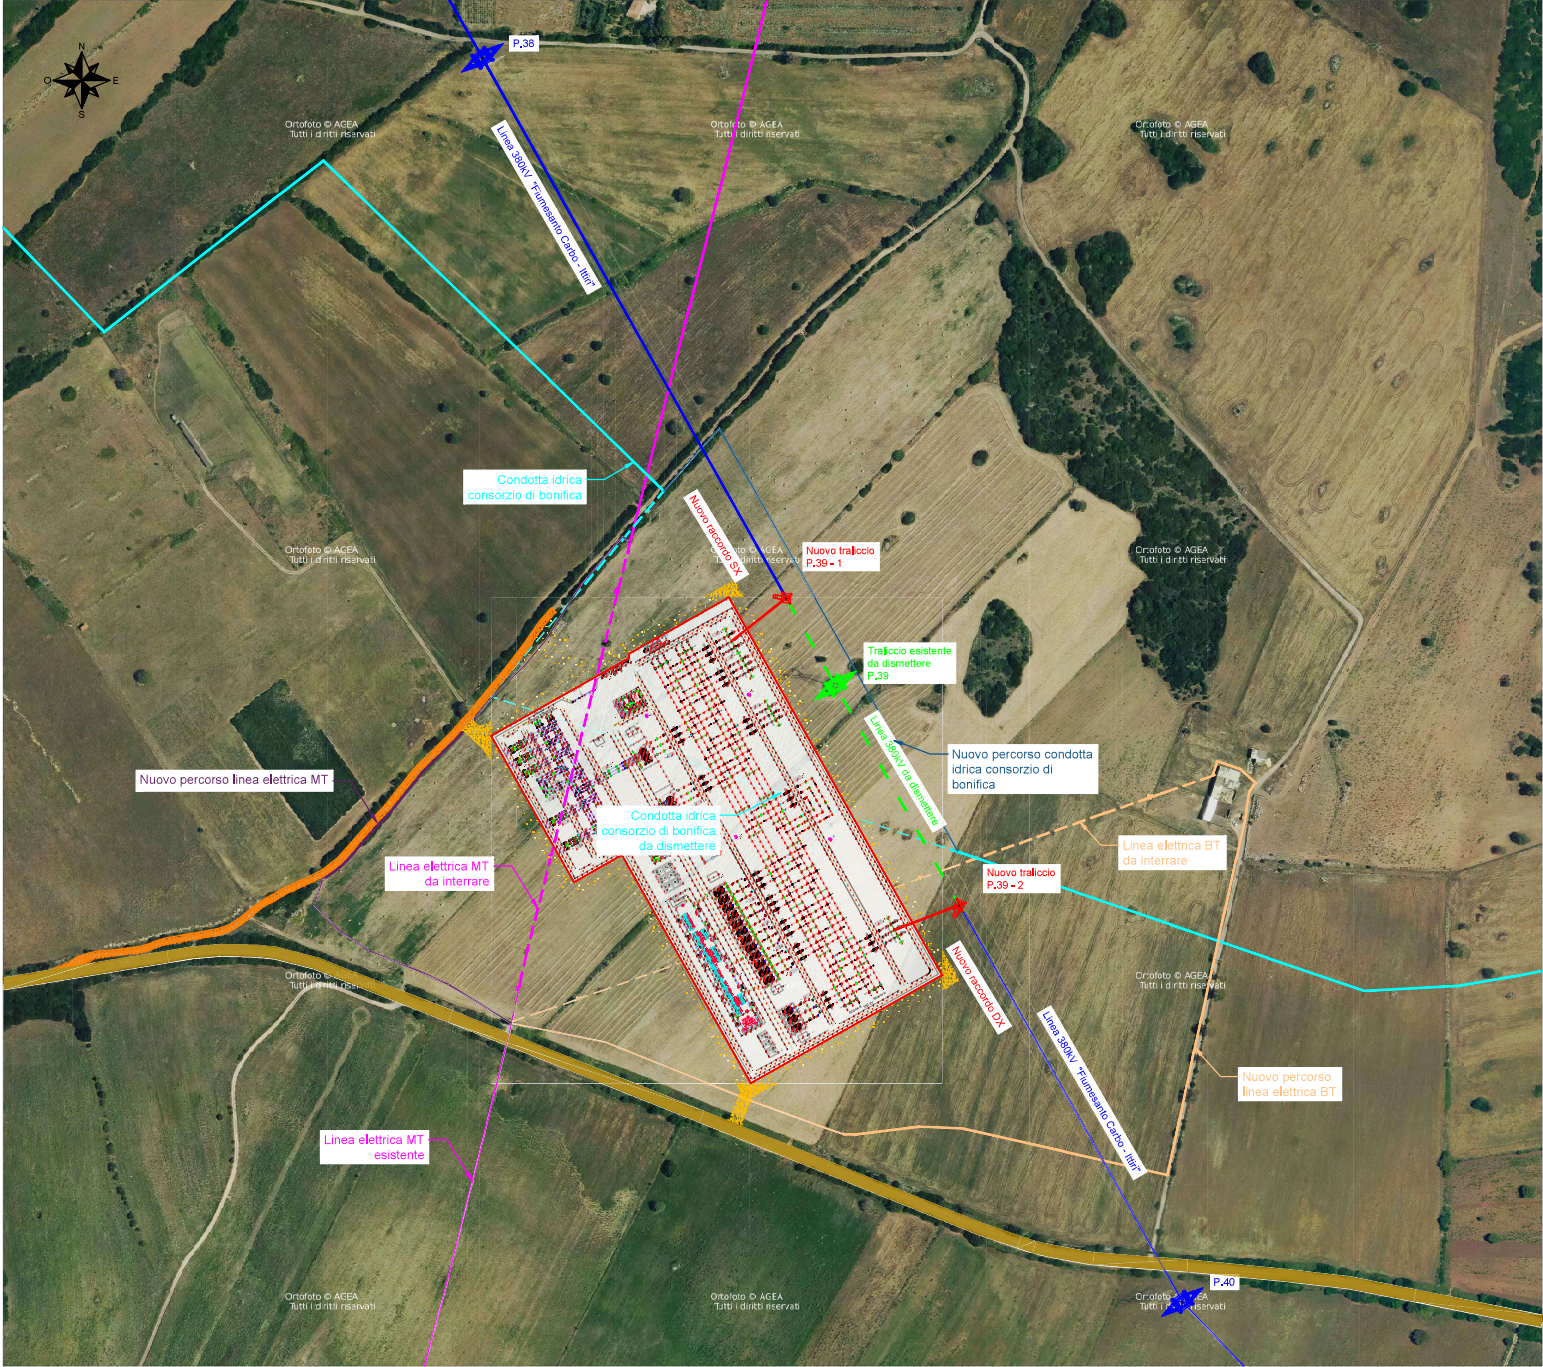

LEGENDA

- Strada di accesso di nuova realizzazione
- Strada esistente da adeguare
- Nuova stazione RTN "Olmedo" 380/150/36 kV
- Linea aerea esistente 380 kV "Fiumesanto Carbo - Ittiri"
- Linea aerea da dismettere
- Nuovi raccordi 380 kV
- Nuovi tralicci 380 kV
- Traliccio da dismettere
- Tralicci esistenti
- Condotta idrica consorzio di bonifica esistente
- Condotta idrica consorzio di bonifica esistente da dismettere
- Nuovo percorso condotta idrica consorzio di bonifica esistente
- Linea MT esistente
- Linea MT da interrare
- Nuovo percorso linea MT esistente
- Linea BT esistente
- Nuovo percorso linea BT esistente
- Strada Provinciale 65

COMMITTENTE			STUDIO DI PROGETTAZIONE		
Geo Rinnovabile S.r.l. Via Sebastiano Caboto, 15 20094 Corsico (MI)			 		
3	Set-23	EMESSO PER ITER AUTORIZZATIVO	DC	RS	RM
2	Mag-23	EMESSO PER ITER AUTORIZZATIVO	DC	RS	RM
1	Dic-22	EMESSO PER ITER AUTORIZZATIVO	DC	RS	RM
0	Apr-22	EMESSO PER ITER AUTORIZZATIVO	DC	MA	RM
REV.	DATE	DESCRIPTION	BY	CHK	APP.
REVISIONS					
Nuova stazione elettrica di trasformazione della RTN 380/150/36 kV denominata "Olmedo", da inserire in entra-esce alla linea RTN a 380 kV "Fiumesanto Carbo - Ittiri"			APPROVED FOR CONSTRUCTION		
			DWG. REV.	DATE	
			SIGNATURE		
		Comune di Sassari (SS)	ORDER N°		
		PROGETTO DEFINITIVO IMPIANTO DI RETE	SUPPLIER		
			CONTRACT N°		
OGGETTO:		Tav.33	SUBPROJECT CODE:		
Identificazione interferenze con opere progettuali			THIS DWG. SUPERSEDES	SCALE	1:2000
Questo documento è di proprietà di Geo Rinnovabile S.r.l. e il detentore certifica che il documento è stato fornito legalmente.			FW DWG N°	REV.	3
Ogni utilizzo, riproduzione o divulgazione del documento deve essere oggetto di specifica autorizzazione da parte di Geo Rinnovabile S.r.l.			SHEET	OF	A1
CAD FILE NAME:					