


PADUTAZZU

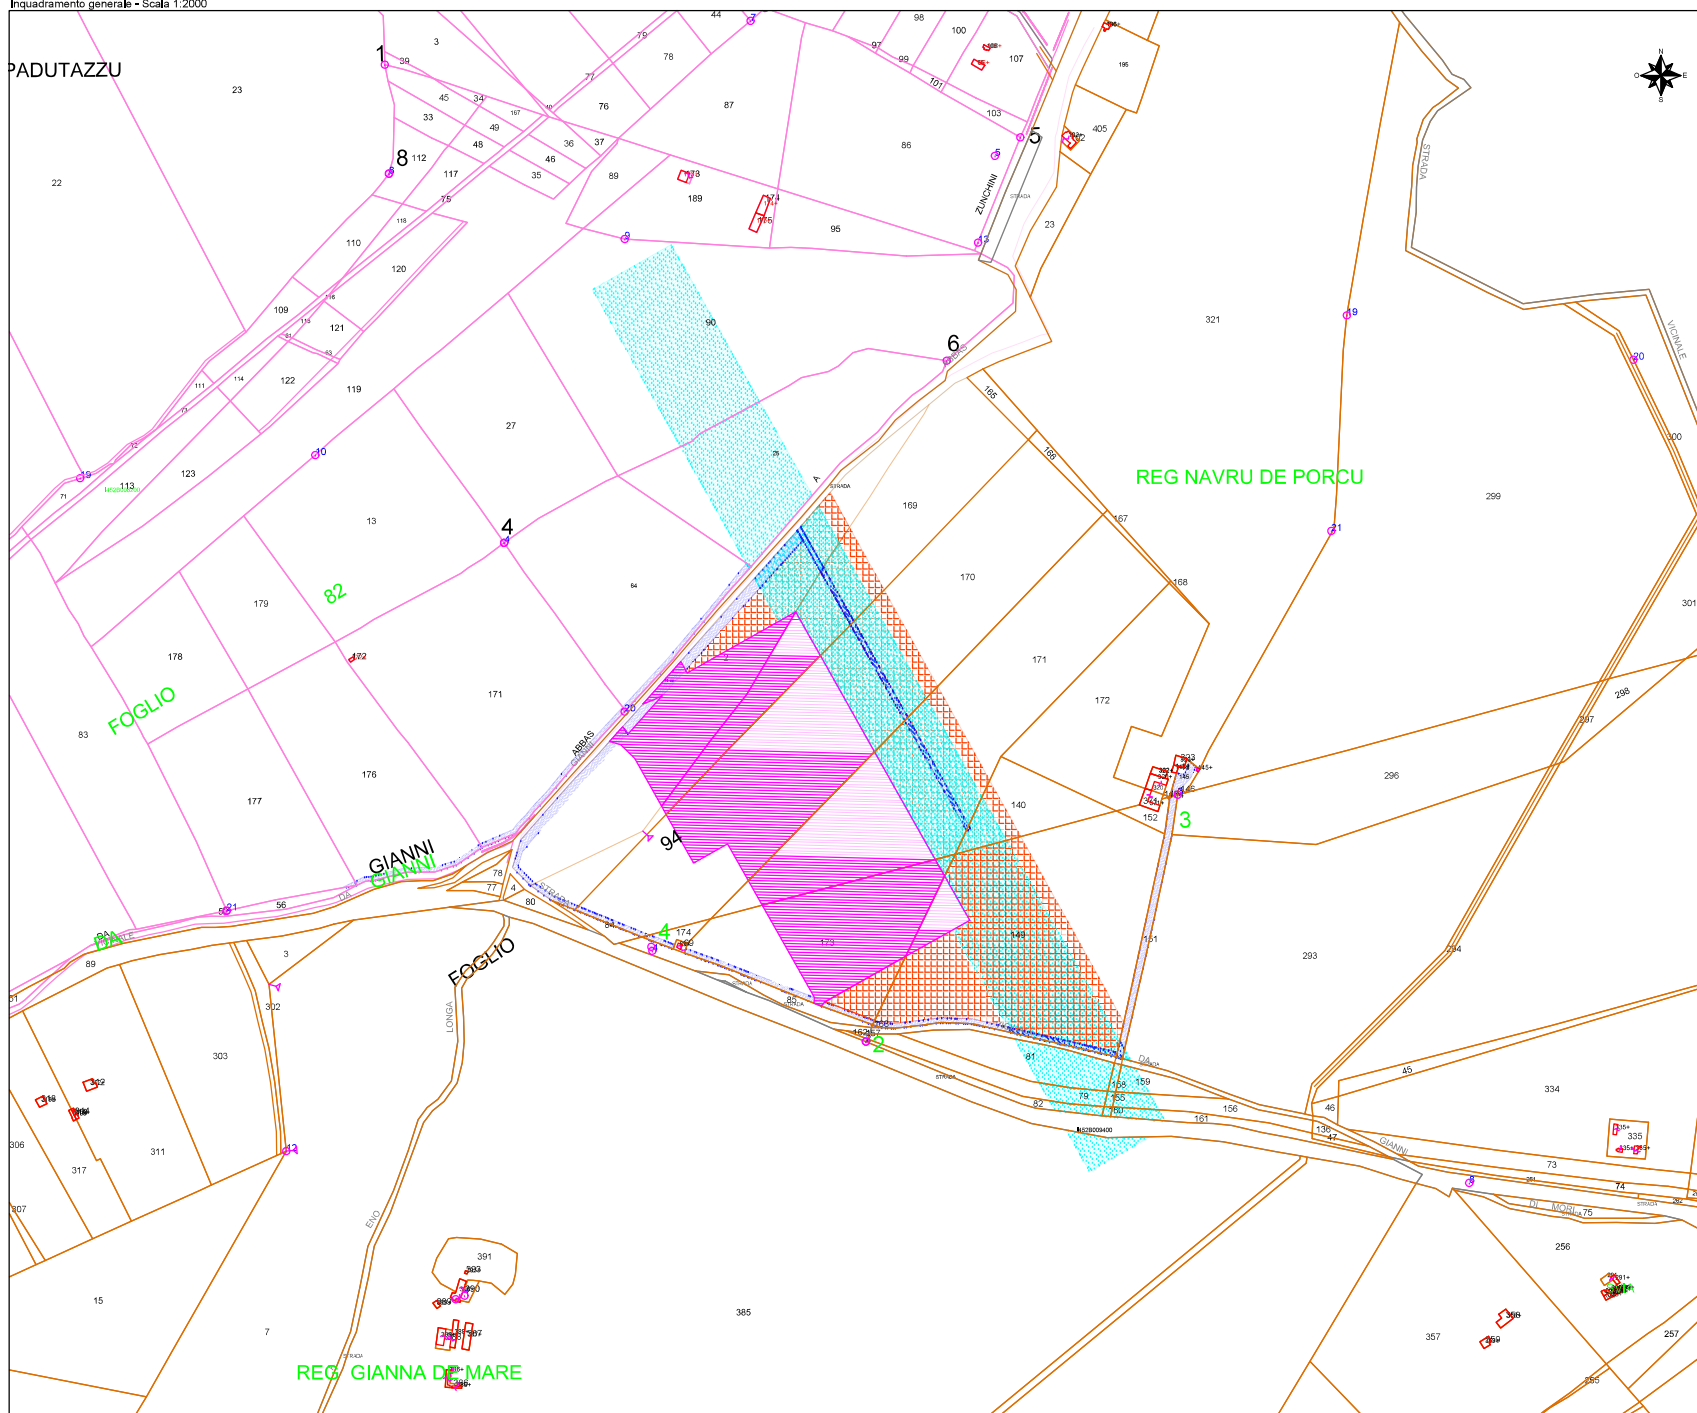

	Asservimento aereo
	Aree oggetto di esproprio
	Asservimento cavidotto, accesso e/o passaggio
	Occupazione temporanea

 Foglio 94 - Comune di Sassari - Sez. B (Nurra)
 Foglio 82 - Comune di Sassari - Sez. B (Nurra)

Geo Rinnovabile S.r.l.
Via Sebastiano Caboto, 15
20094 Corsico (MI)

WOC



3	Set-23	EMESSO PER ITER AUTORIZZATIVO	DC	RE	
2	May-23	EMESSO PER ITER AUTORIZZATIVO	DC	RE	
0	Dec-22	EMESSO PER ITER AUTORIZZATIVO	DC	RE	
0	Apr-22	EMESSO PER ITER AUTORIZZATIVO	DC	RE	
REF.	DATE	DESCRIPTION	BY	CO	

Nuova stazione elettrica di trasformazione della RTN 380/150/36 kV denominata "Omedo", da inserire in entrata alla linea RTN a 380 kV "Fiumesanto Carbo - Ittiri".

Comune di Sassari (S)

PROGETTO DEFINITIVO IMPIANTO DI RETE

OBJECT:

Tav.35
Piano Particellare Grafico con AP

Questo documento è di proprietà di Sanofi-Synthelabo S.p.A. e

Ogni utilizzo, riproduzione e divulgazione del documento deve

CAD FILE NAME:
