


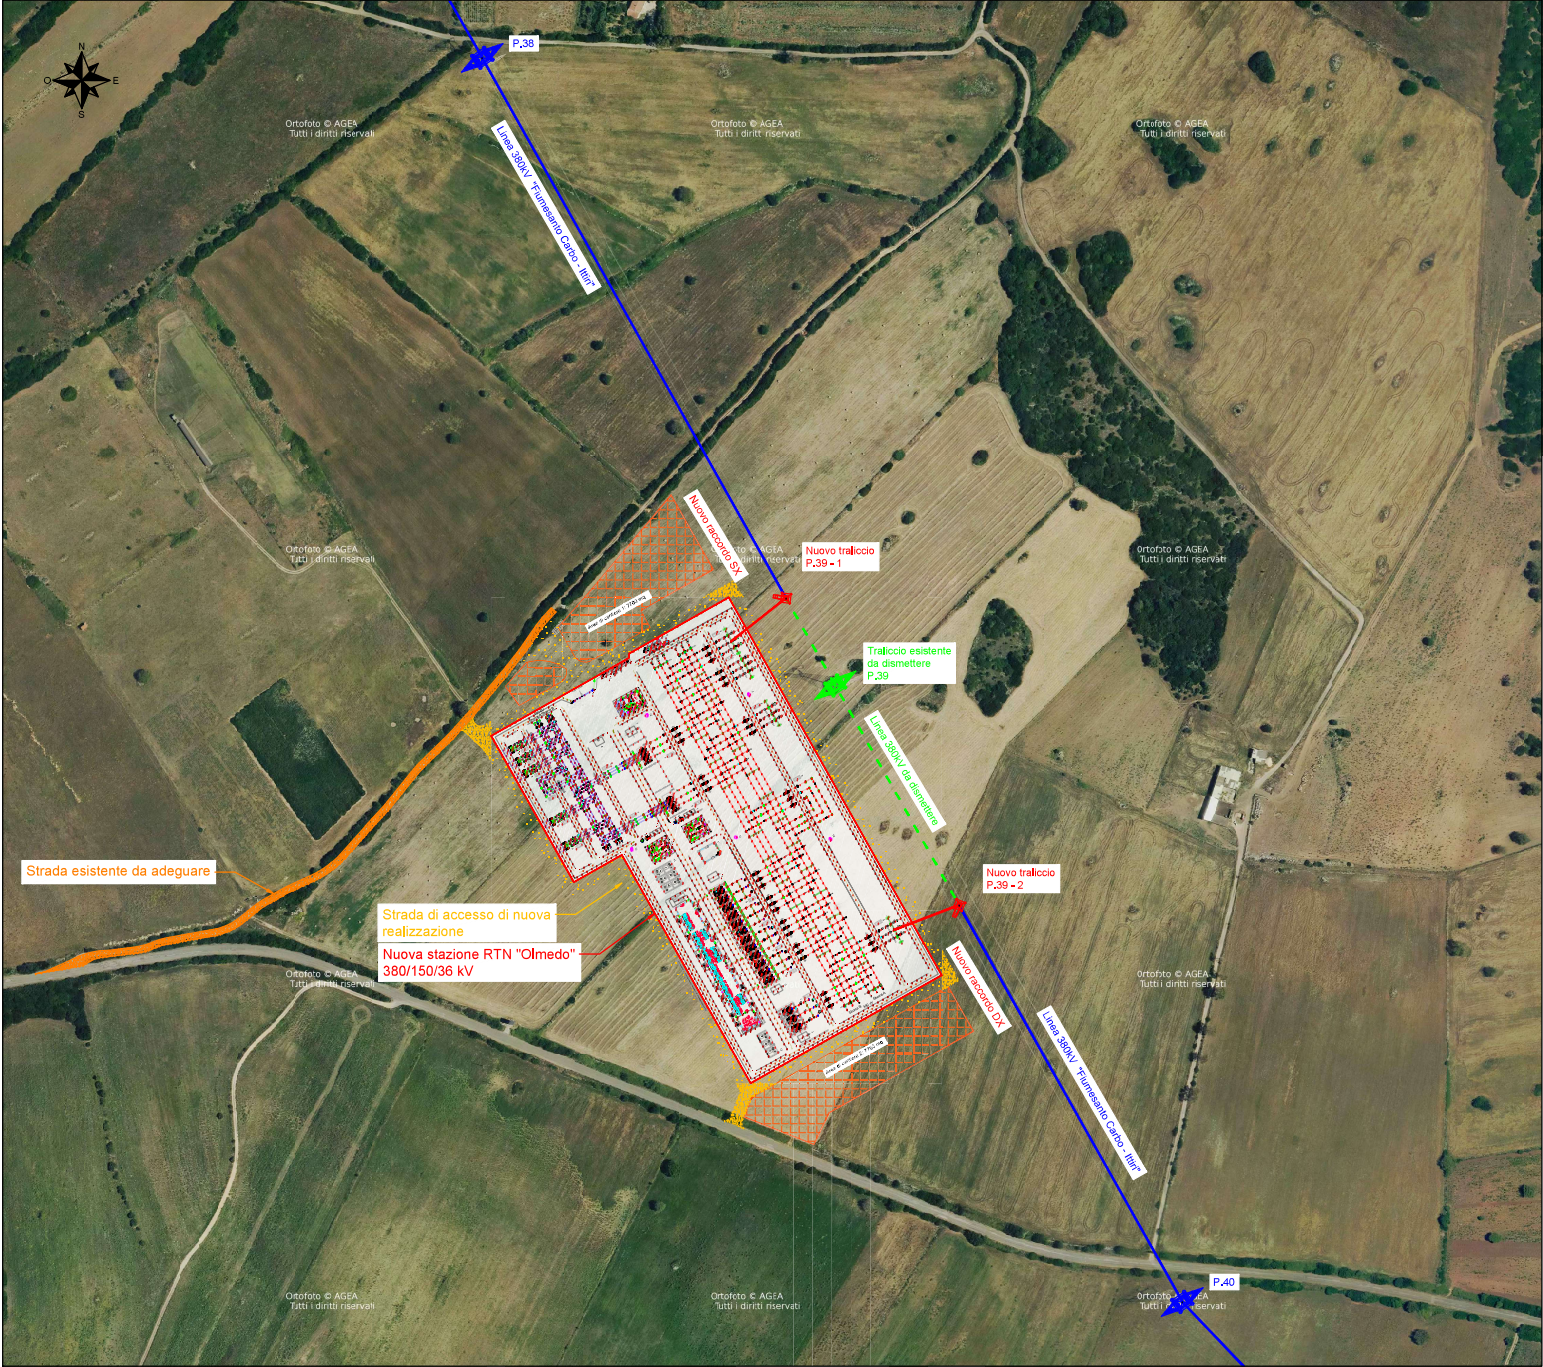

LEGENDA

- Strada di accesso di nuova realizzazione
- Strada esistente da adeguare
- Nuova stazione RTN "Olmedo" 380/150/36 kV
- Linea aerea esistente 380 kV "Fiumesanto Carbo - Ittiri"
- Linea aerea da smettere
- Nuovi raccordi 380 kV
- Nuovi tralicci 380 kV
- Traliccio da smettere
- Tralicci esistenti

COMITENTE		STUDIO DI PROGETTAZIONE	
Geo Rinnovabile S.r.l. Via Sebastiano Caboto, 15 20094 Corsico (MI)		wood SCM INGEGNERIA	
3	Set-23	EMESSO PER ITER AUTORIZZATIVO	DC RS RM
2	Mag-23	EMESSO PER ITER AUTORIZZATIVO	DC RS RM
1	Dic-22	EMESSO PER ITER AUTORIZZATIVO	DC RS RM
0	Apr-22	EMESSO PER ITER AUTORIZZATIVO	DC MA RM
REV.	DATE	DESCRIPTION	BY CHD APP.
REVISIONS			
Nuova stazione elettrica di trasformazione della RTN 380/150/36 kV denominata "Olmedo", da inserire in entra-esce alla linea RTN a 380 kV "Fiumesanto Carbo - Ittiri"		APPROVED FOR CONSTRUCTION	
Comune di Sassari (SS)		DWG. REV.	DATE
PROGETTO DEFINITIVO IMPIANTO DI RETE		SIGNATURE	
OBJECT: Tav.36 Individuazione aree di cantiere base ortofoto		ORDER N°	
		SUPPLIER	
		CONTRACT N°	
		SUBPROJECT CODE	
		THIS DWG. SUPERSEDES	SCALE 1:2000
Questo documento è di proprietà di Geo Rinnovabile S.r.l. e il detentore certifica che il documento è stato ricevuto legalmente.		FW DWG N°	REV. 3
Ogni utilizzo, riproduzione o divulgazione del documento deve essere oggetto di specifica autorizzazione da parte di Geo Rinnovabile S.r.l.		SHEET 01	
CAD FILE NAME:			A1