



DISCARICA RSNP
RIVERSO S.p.A.
Comune di
CARBONIA


ORIENTAMENTO

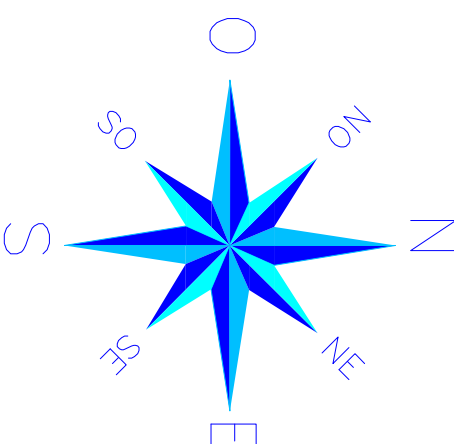


Sezione 2 Progressiva Sud

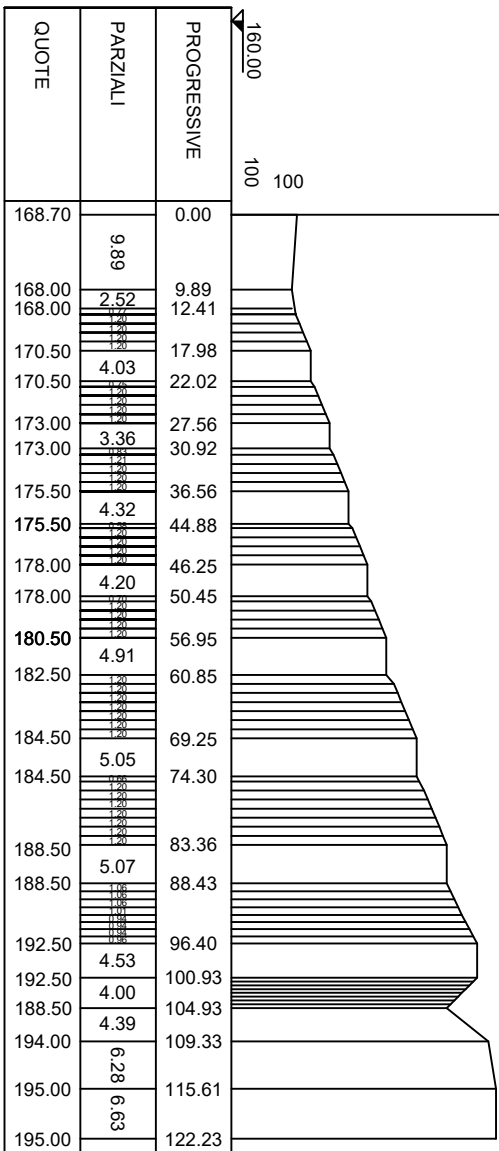


Sezione 3 Progressiva Ovest

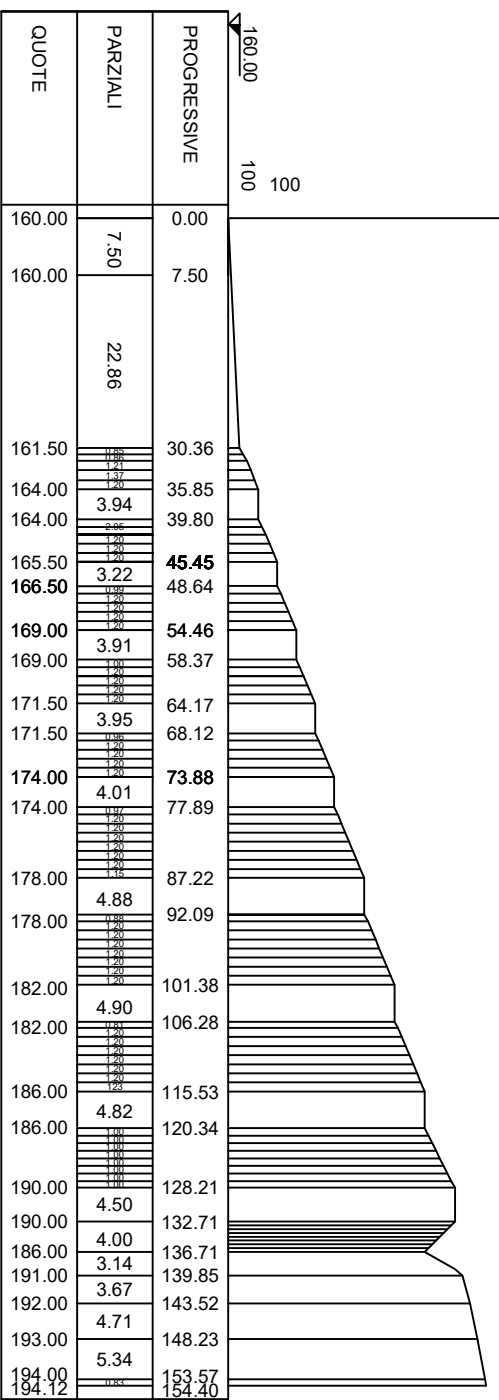


Sezione 1 Progressiva Sud

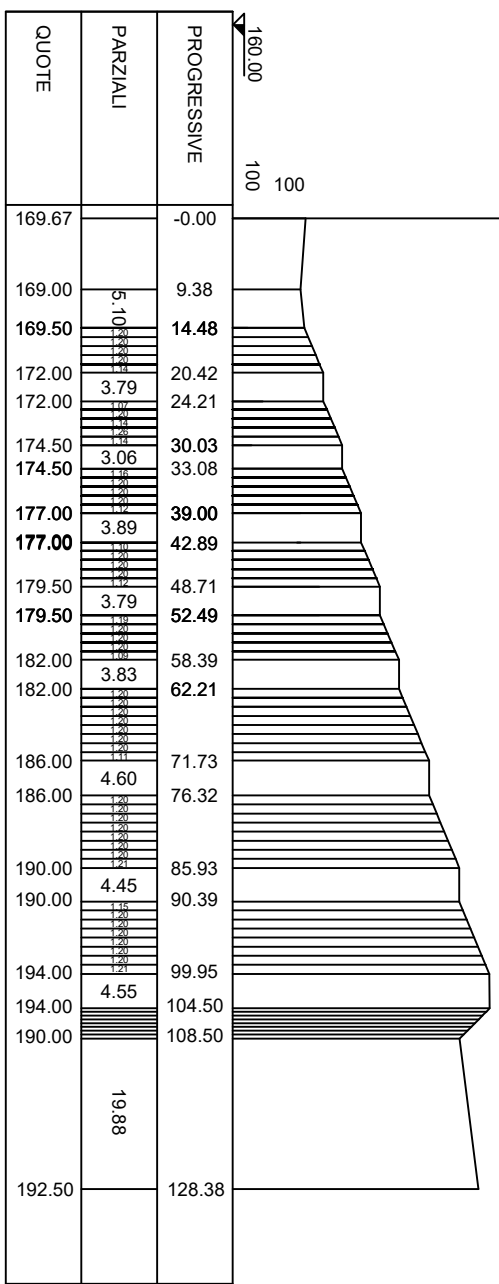


Sezione 5 Progressiva Nord

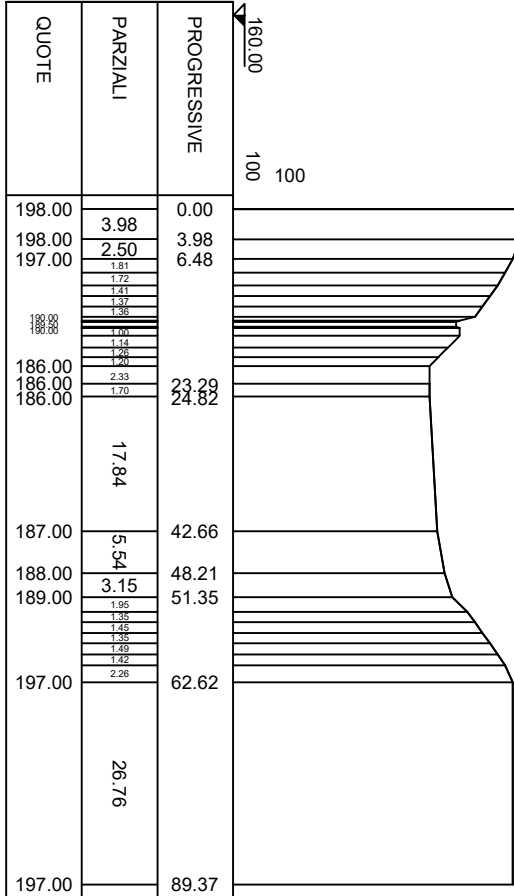


Sezione 6 Progressiva Nord

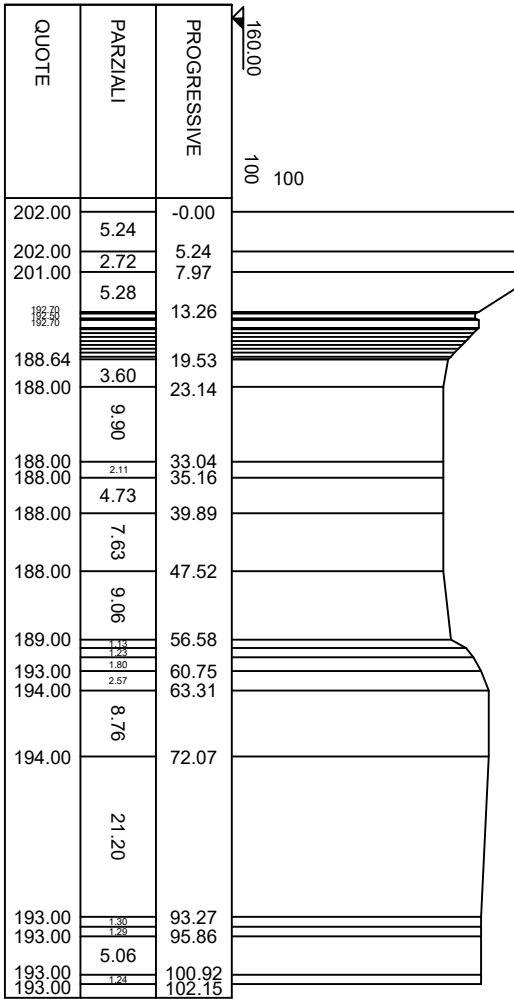



Sezione 4 Progressiva Ovest

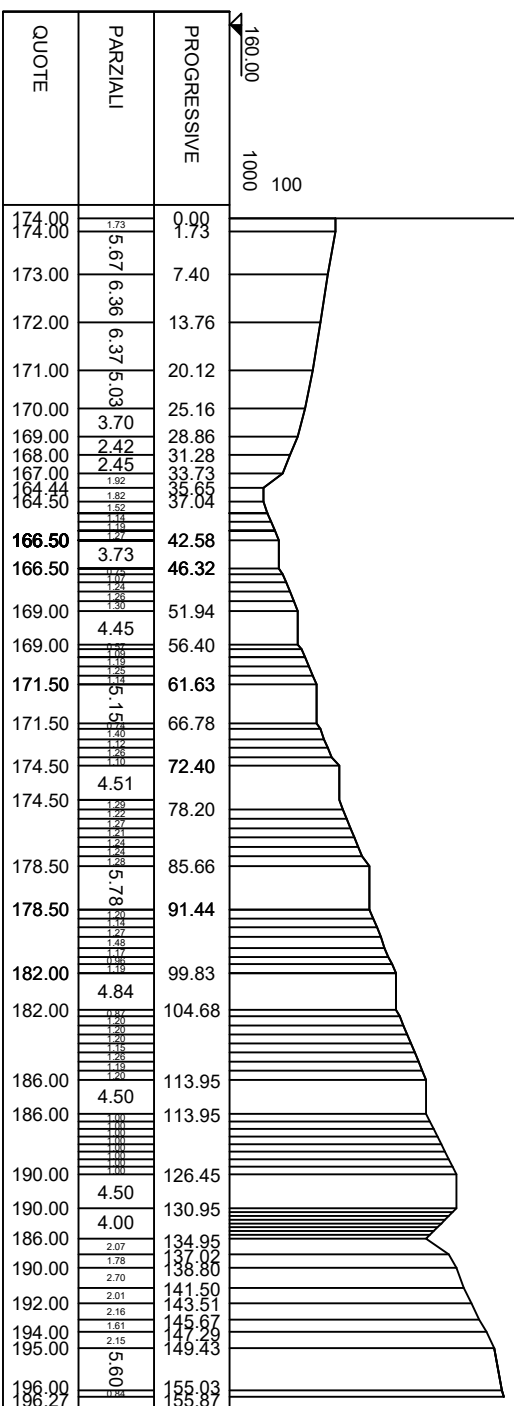


Sezione 7 Progressiva Est

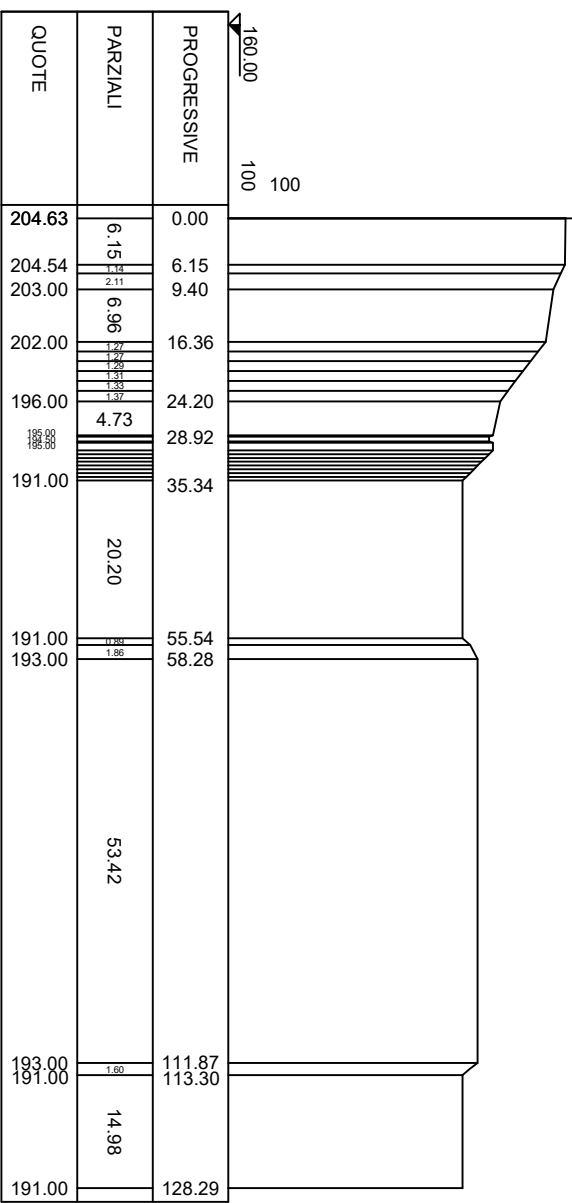

Sezione 8 Progressiva Est

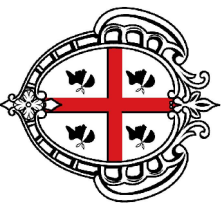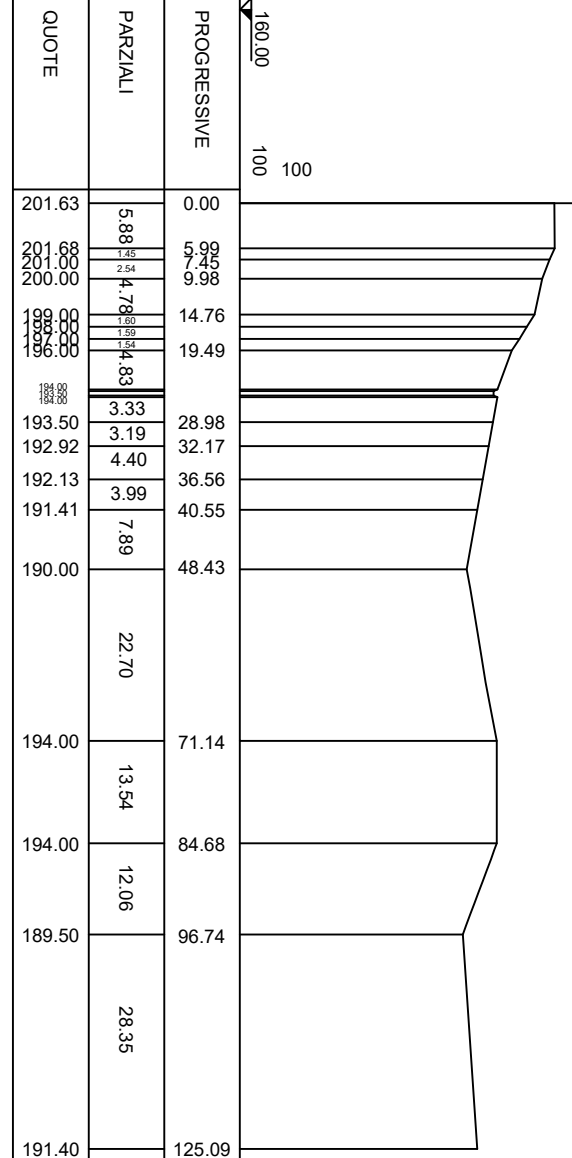

REGIONE AUTONOMA DELLA SERDEGNA
Provincia Sulcis Iglesiente
Comune di Carbonia

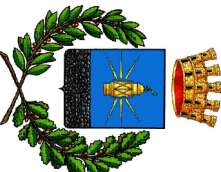

PROGETTO :
AMPLIAMENTO DISCARICA
(8 argine di sopraelevazione)
per R.S.N.P.
in loc. Serra Scirredus
Comune di Carbonia (CI)

TITOLO ELABORATO:

PROGETTO DEFINITIVO
Sezioni stato di costruzione 8° argine

Il PropONENTE:



RIVERSO S.p.A.
Sede Legale:
Via Privata Mima Torosa, 11
info@riversospa.it
pec: riverso@legalmail.it
www.riversospa.it

Il Progettista:



Studio Tecnico Minerario ed Ambiente
Progettazione - Strada - Consulenza - D.L. S.L.
Via XX Settembre, 27 - 09016 GALLURA

Marzo 2026

Tavola n° 02 A

Scala: 1:100