

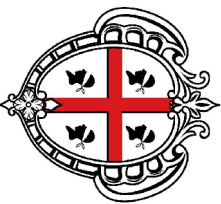
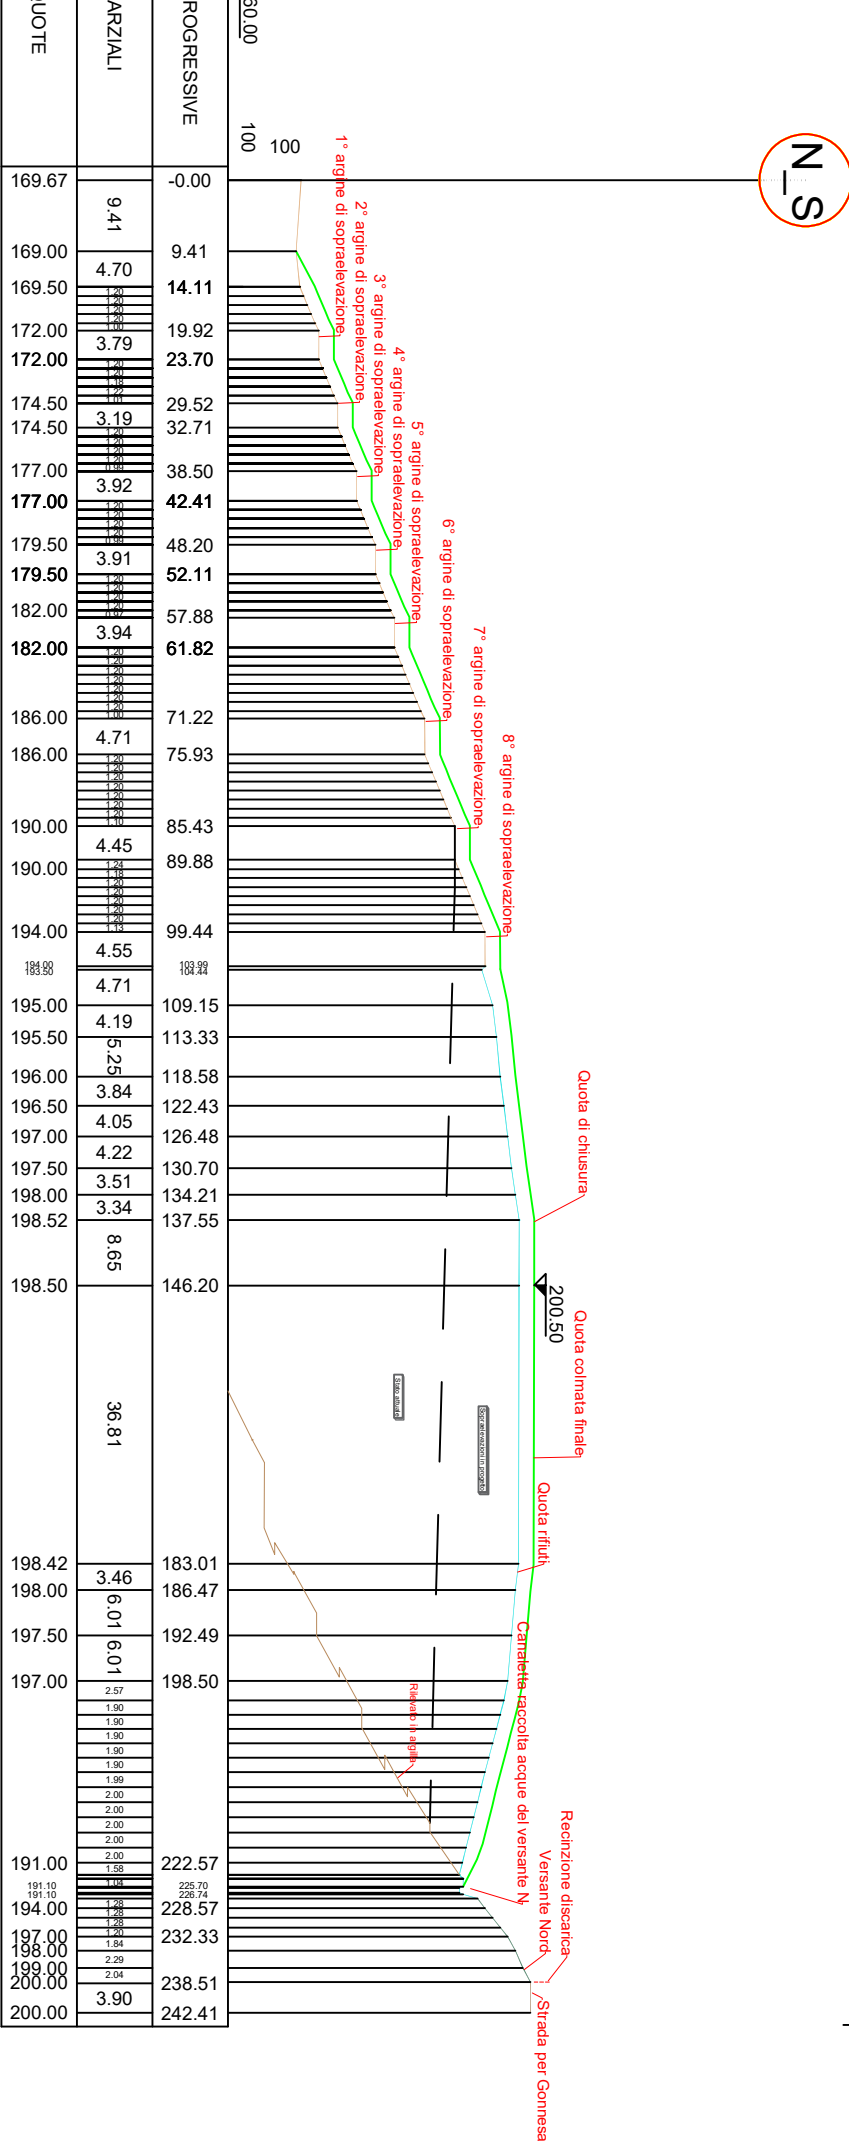
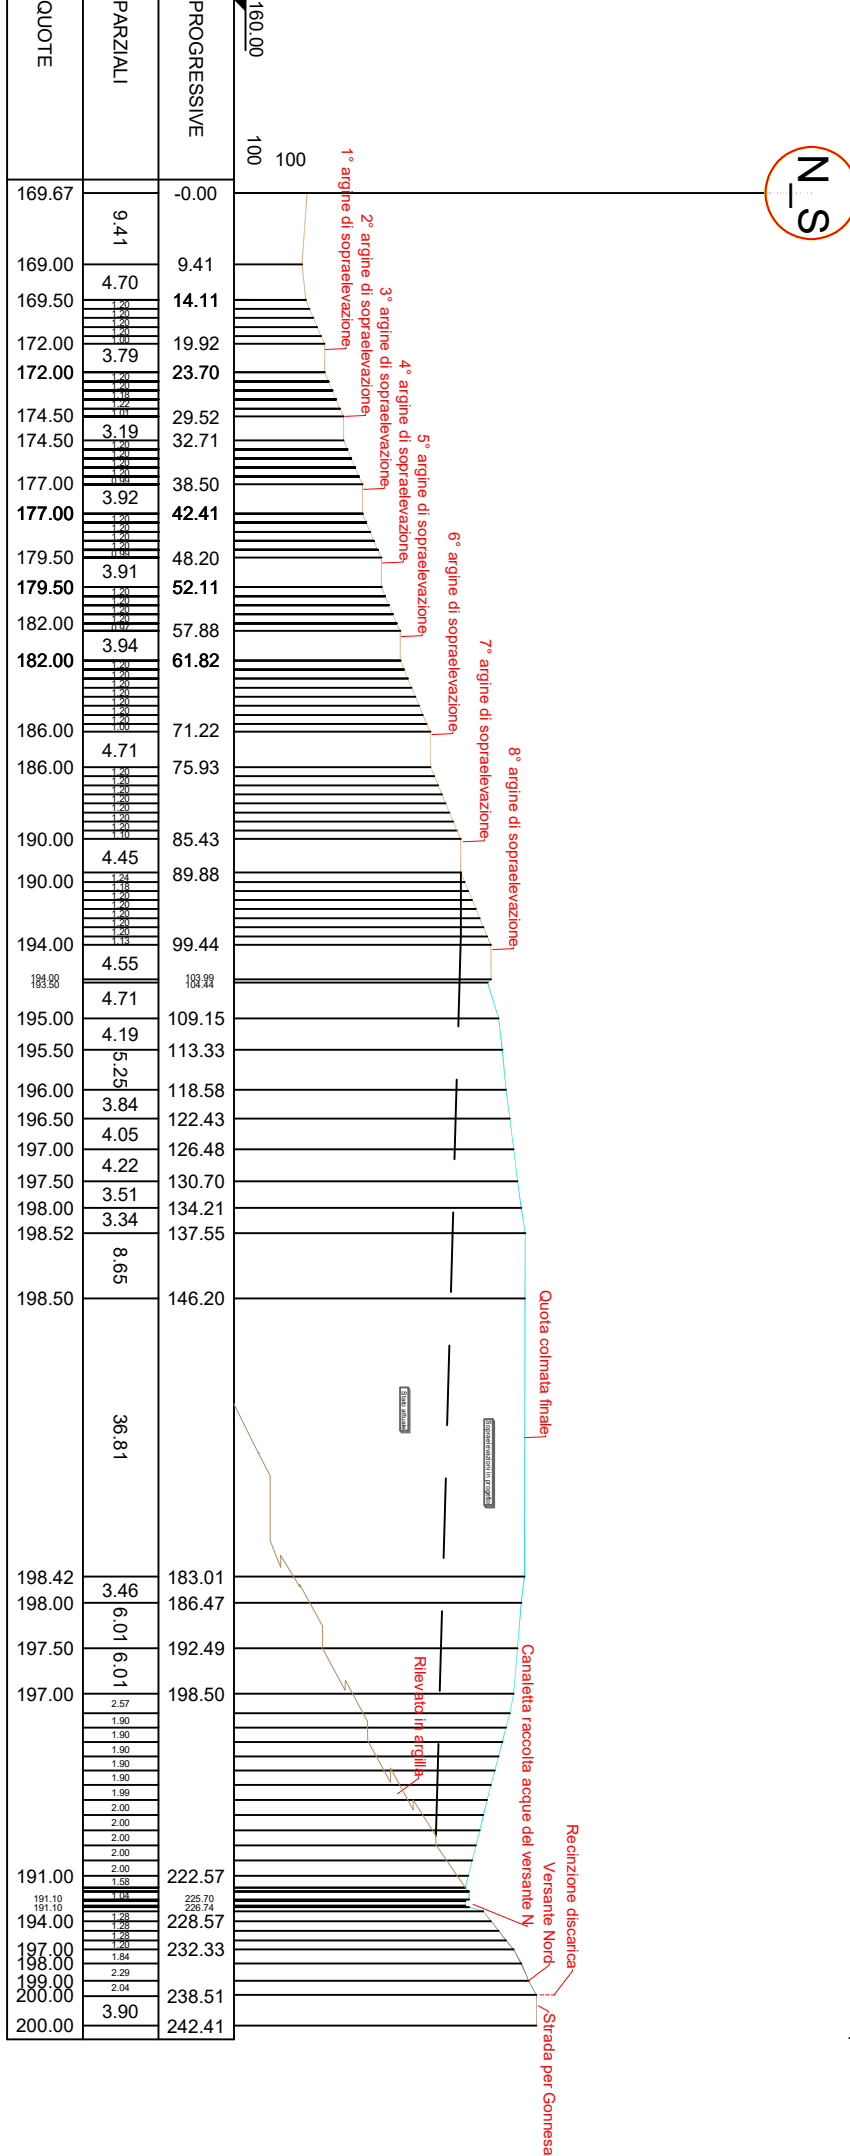
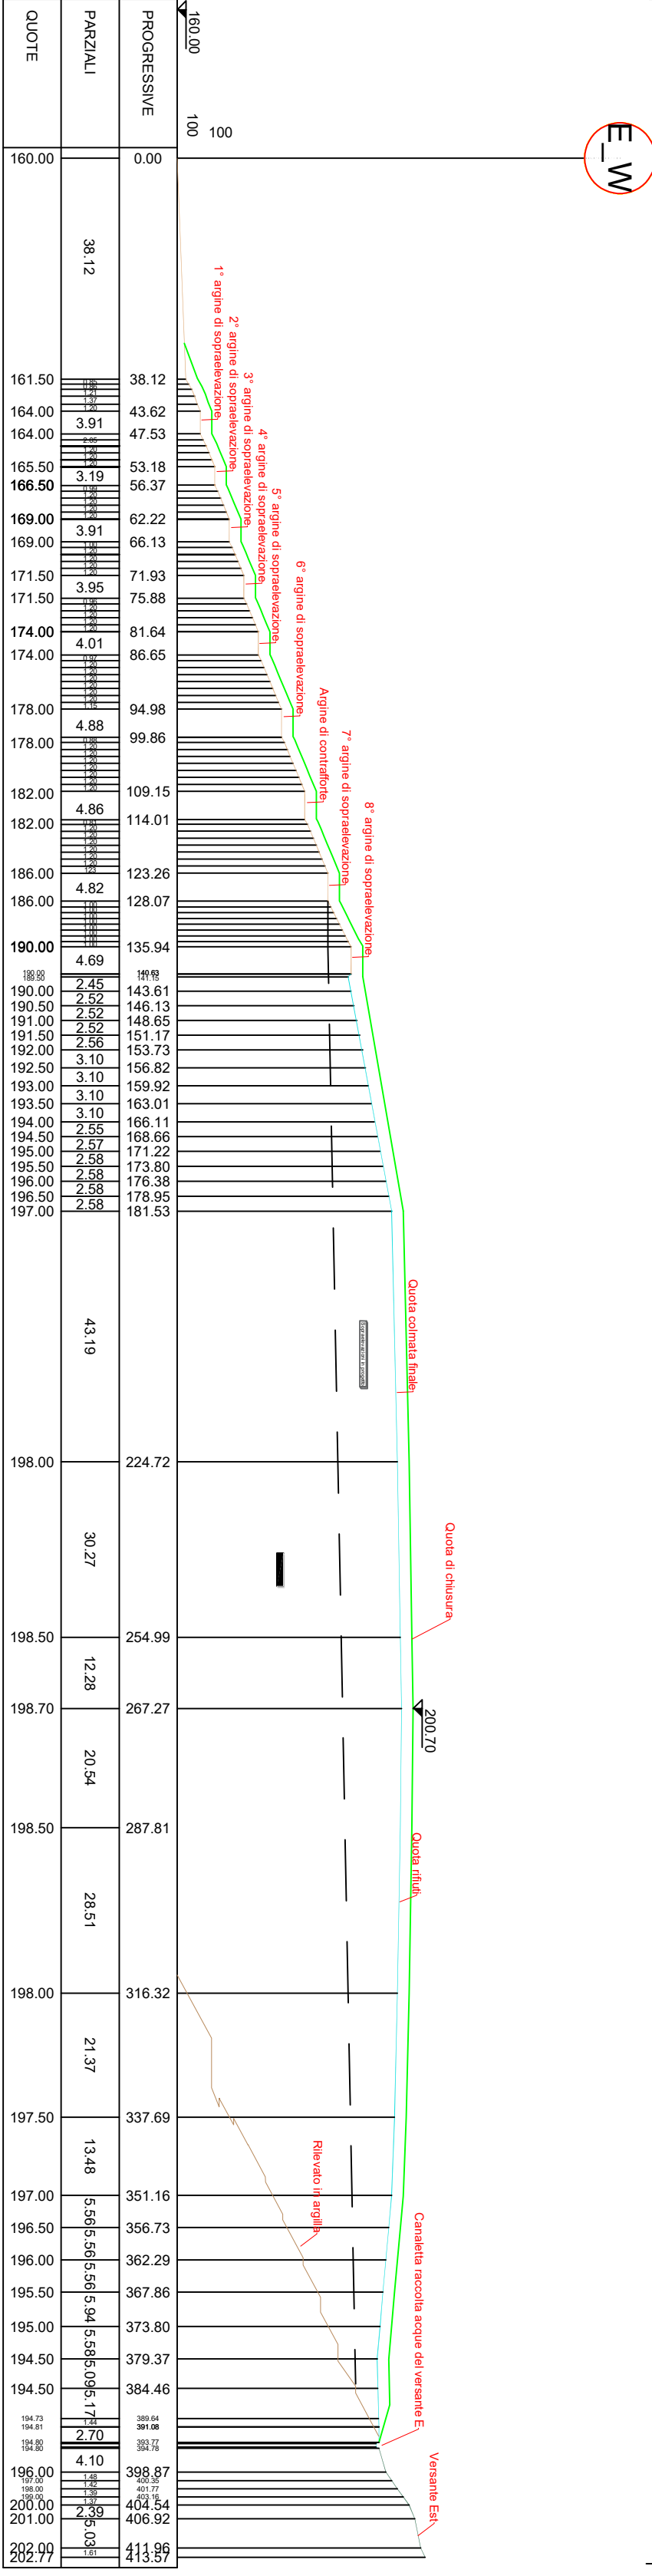
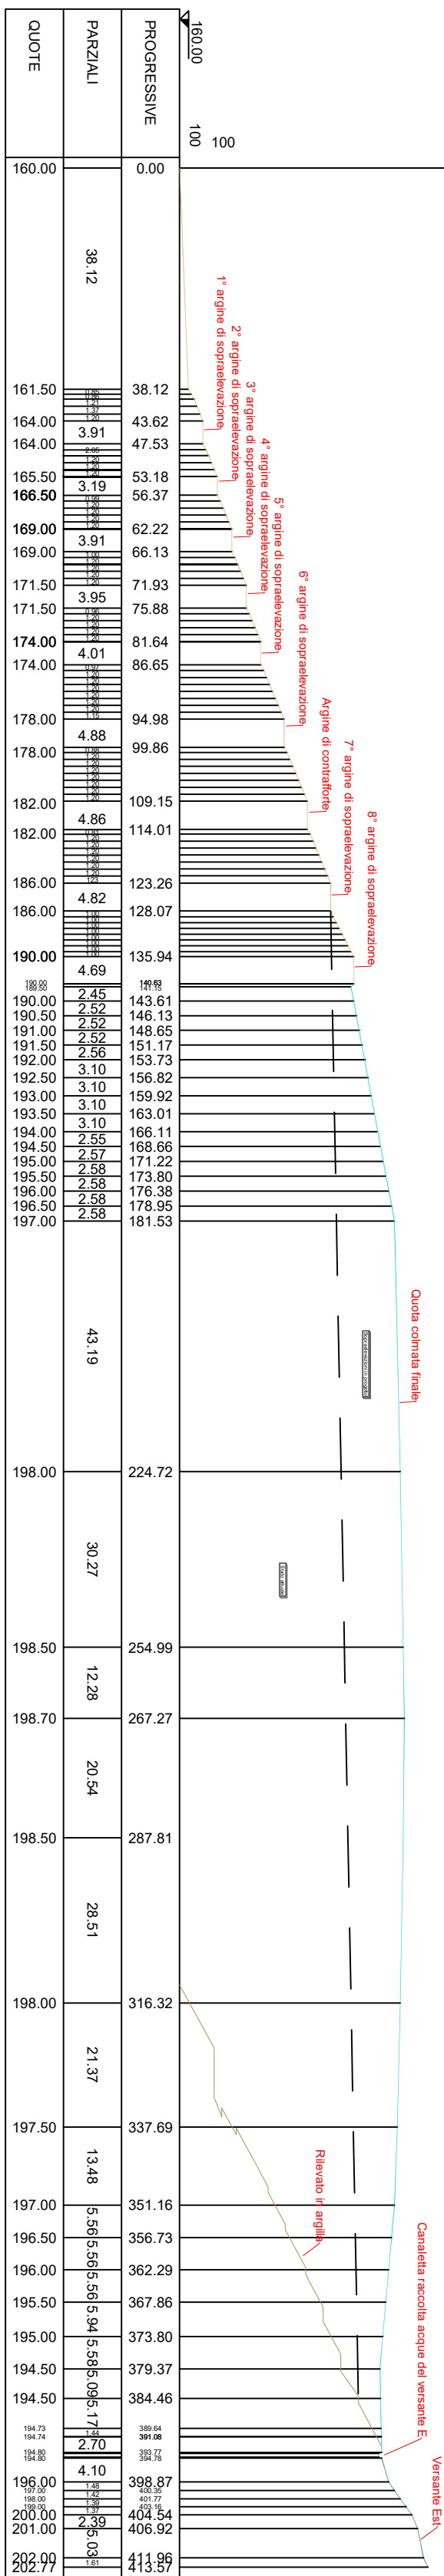


DISCARICA RSNP
RIVERSO S.p.A.
Comune di
CARBONIA

ORIENTAMENTO

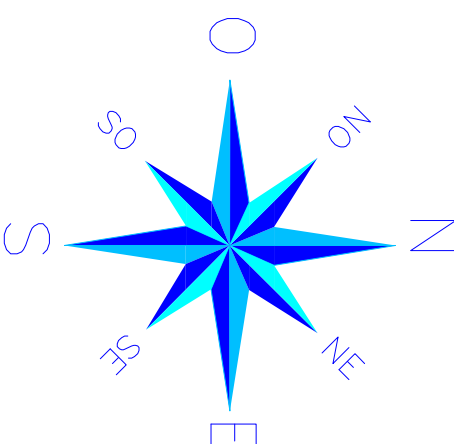

REGIONE AUTONOMA DELLA SARDEGNA
Provincia Sulcis Iglesiente
Comune di Carbonia

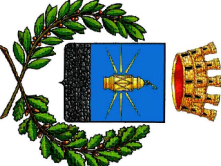


PROGETTO :
AMPLIAMENTO DISCARICA
(8 argine di sopraelevazione)
per R.S.N.P.
in loc. Serra Scirredus
Comune di Carbonia (CI)

TITOLO ELABORATO:

PROGETTO DEFINITIVO
Sezioni tipo quota capping

Il PropONENTE:

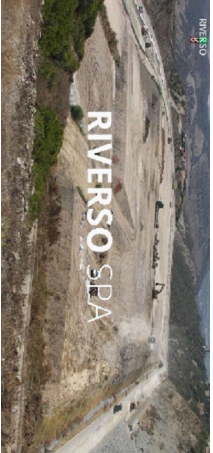

Sede Legale:
Via Privata Maria Teresa, 11
info@riverso.it
pec: riverso@legalmail.it
www.riversoipa.it

Il Progettista:



Studio Tecnico Minerario ed Ambiente
Progettazione - Studio - Consulenza - D.L. S.L.
Via XX Settembre, 27 00196 ROMA

Marzo 2026

Tavola n°

05A

Scala: 1:100