
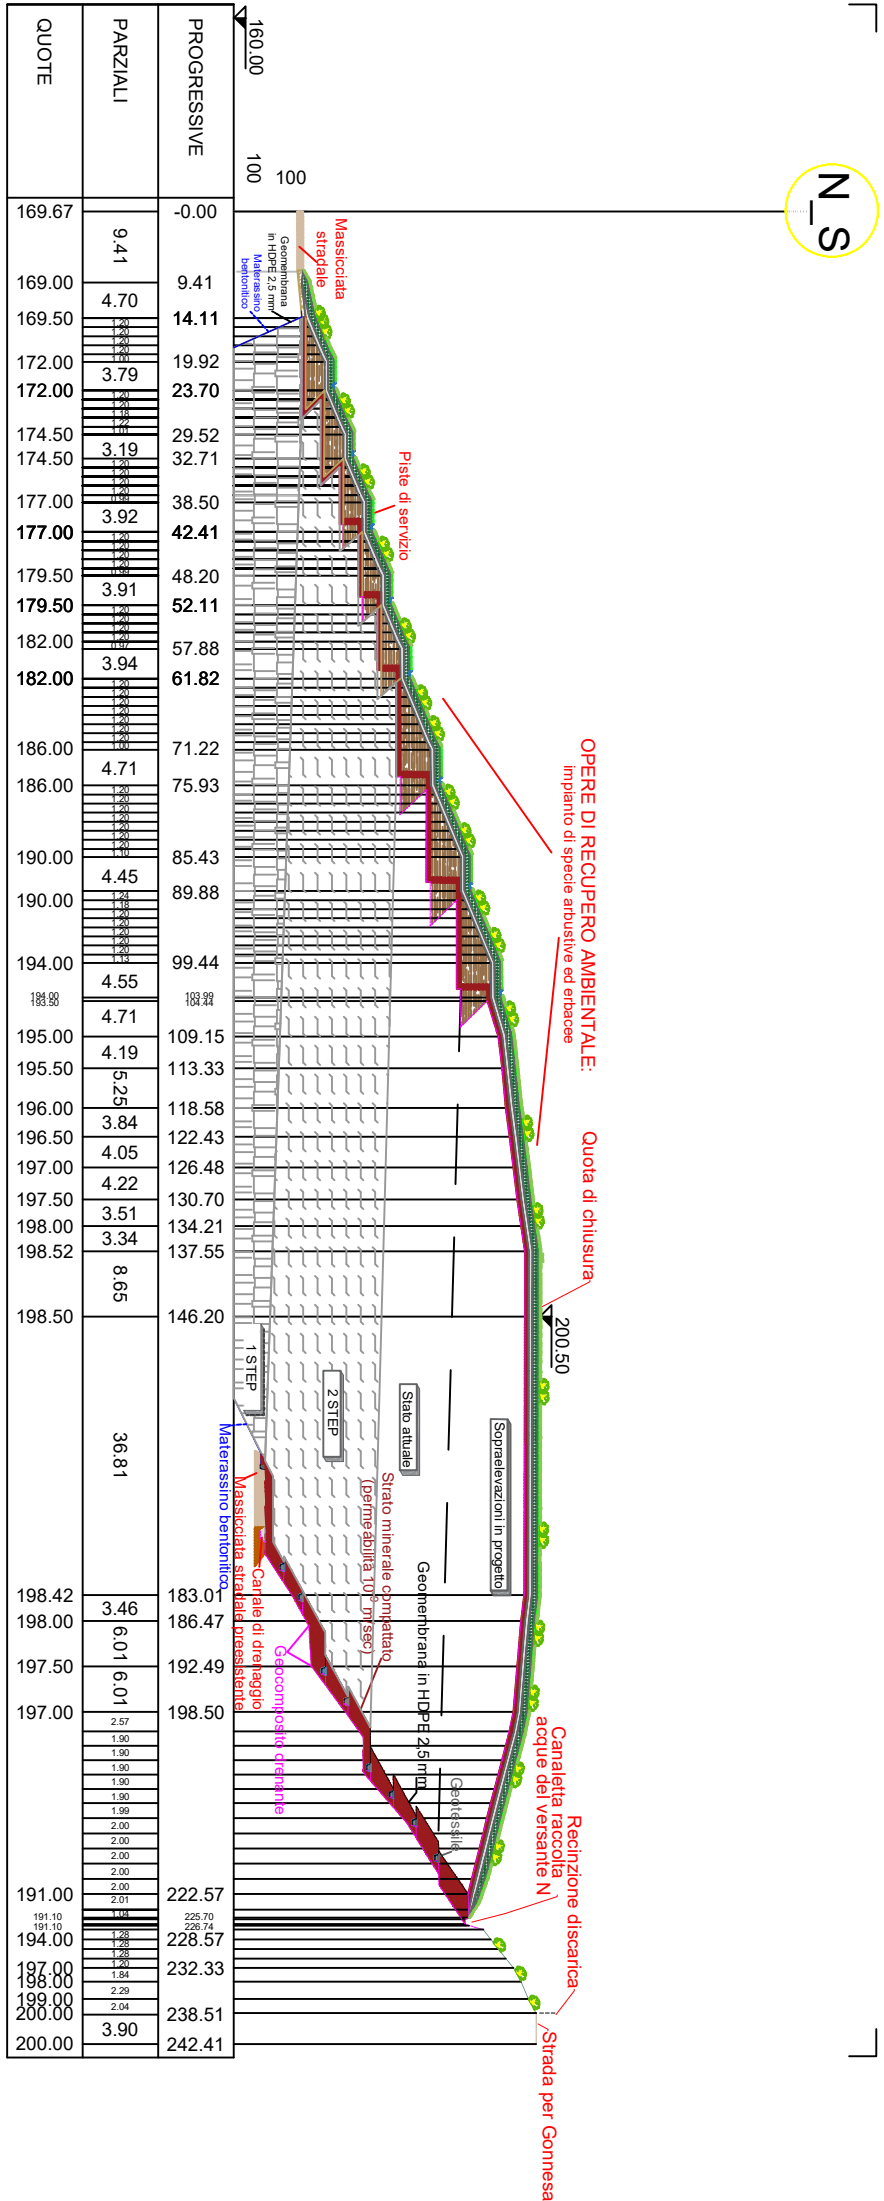
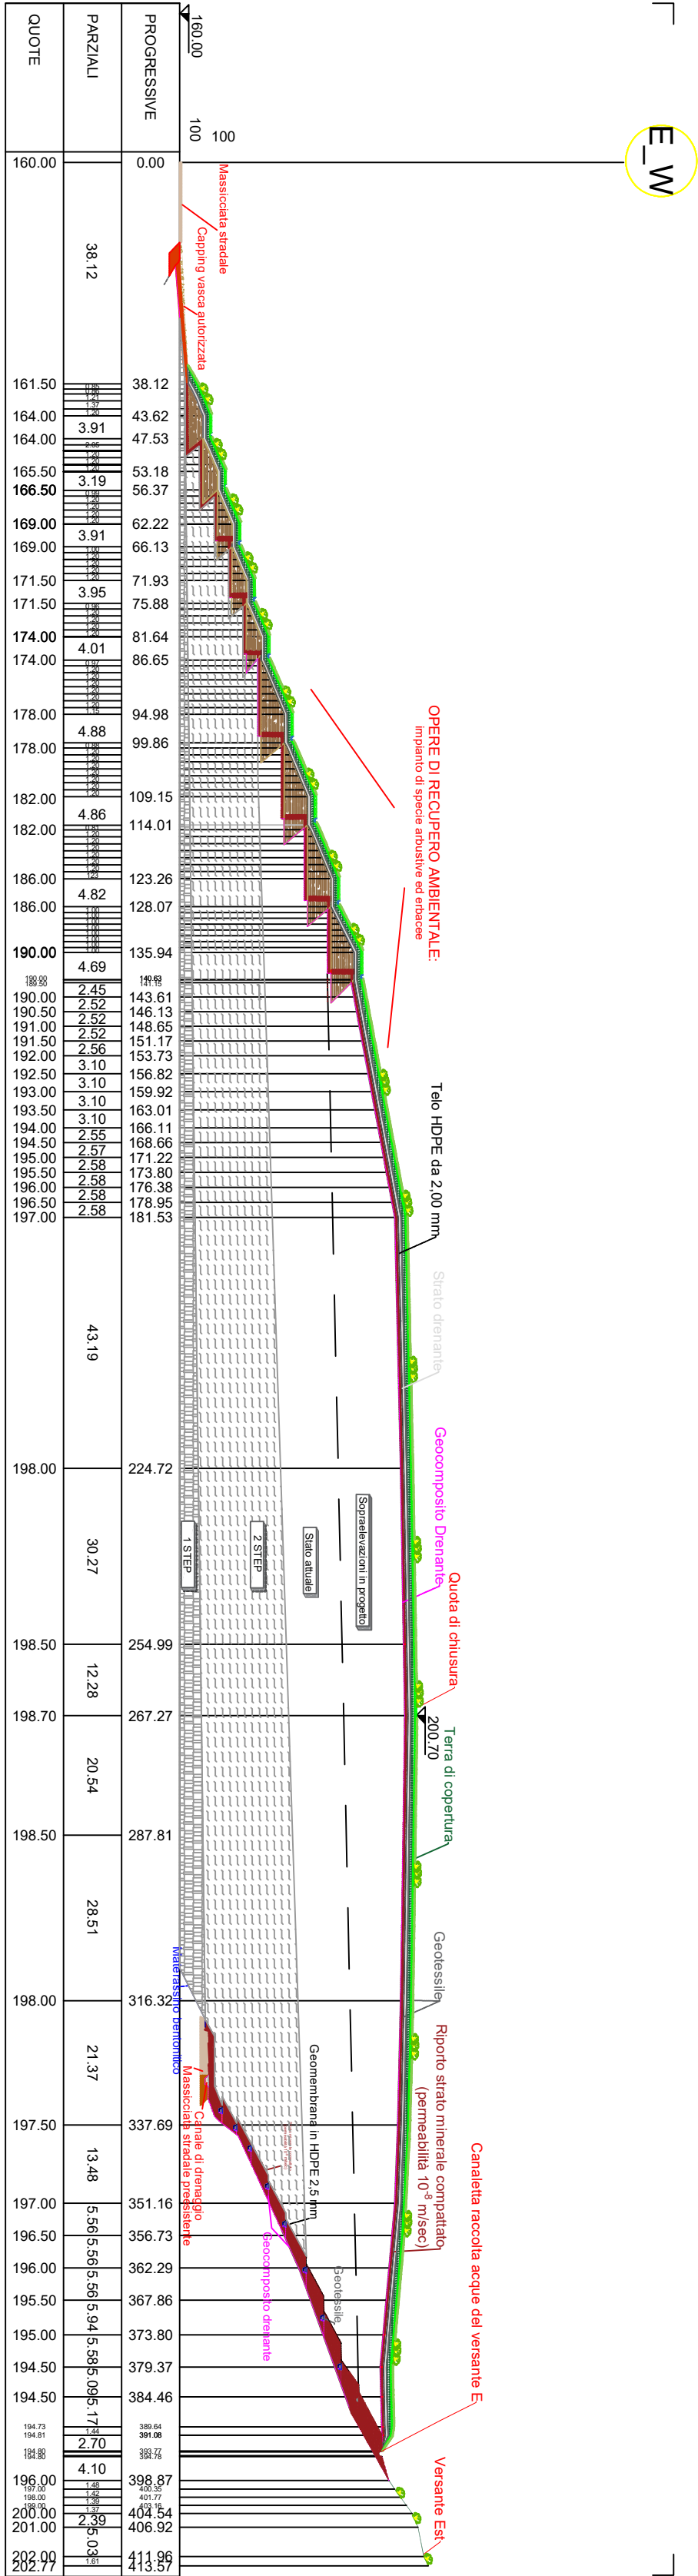


DISCARICA RSNP
RIVERSO S.p.A.
Comune di
CARBONIA

ORIENTAMENTO

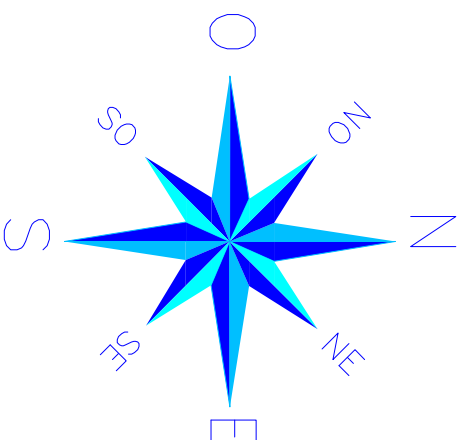

LEGENDA

- Semina mediante tecnica tradizionale meccanizzata
- Impianto di specie arbustive
- Area con copertura finale coltivata nel primo Step



REGIONE AUTONOMA DELLA SARDEGNA
Provincia Sulcis Iglesiente
Comune di Carbonia




PROGETTO :
AMPLIAMENTO DISCARICA
(8 argine di sopraelevazione)
per R.S.N.P.
in loc. Serra Scirredus
Comune di Carbonia (CI)

TITOLO ELABORATO:

PROGETTO DEFINITIVO
Sezioni recupero ambientale

Il PropONENTE:

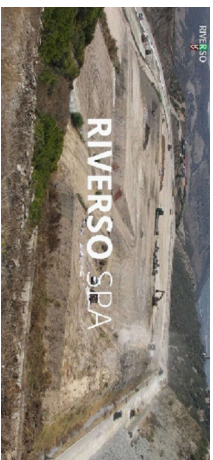

RIVERSO S.p.A.
Sede Legale:
Via Privata Maria Teresa, 11
info@riversospa.it
pec: riverso@legalmail.it
www.riversospa.it

Il Progettista:



Studio Tecnico Minerario ed Ambiente
Progettazione - Studio - Consulenza - D.L. S.L.
Via XX Settembre, 27 - 09016 GLESIAS

Marzo 2026

Tavola n°

09A

Scala: 1:100