
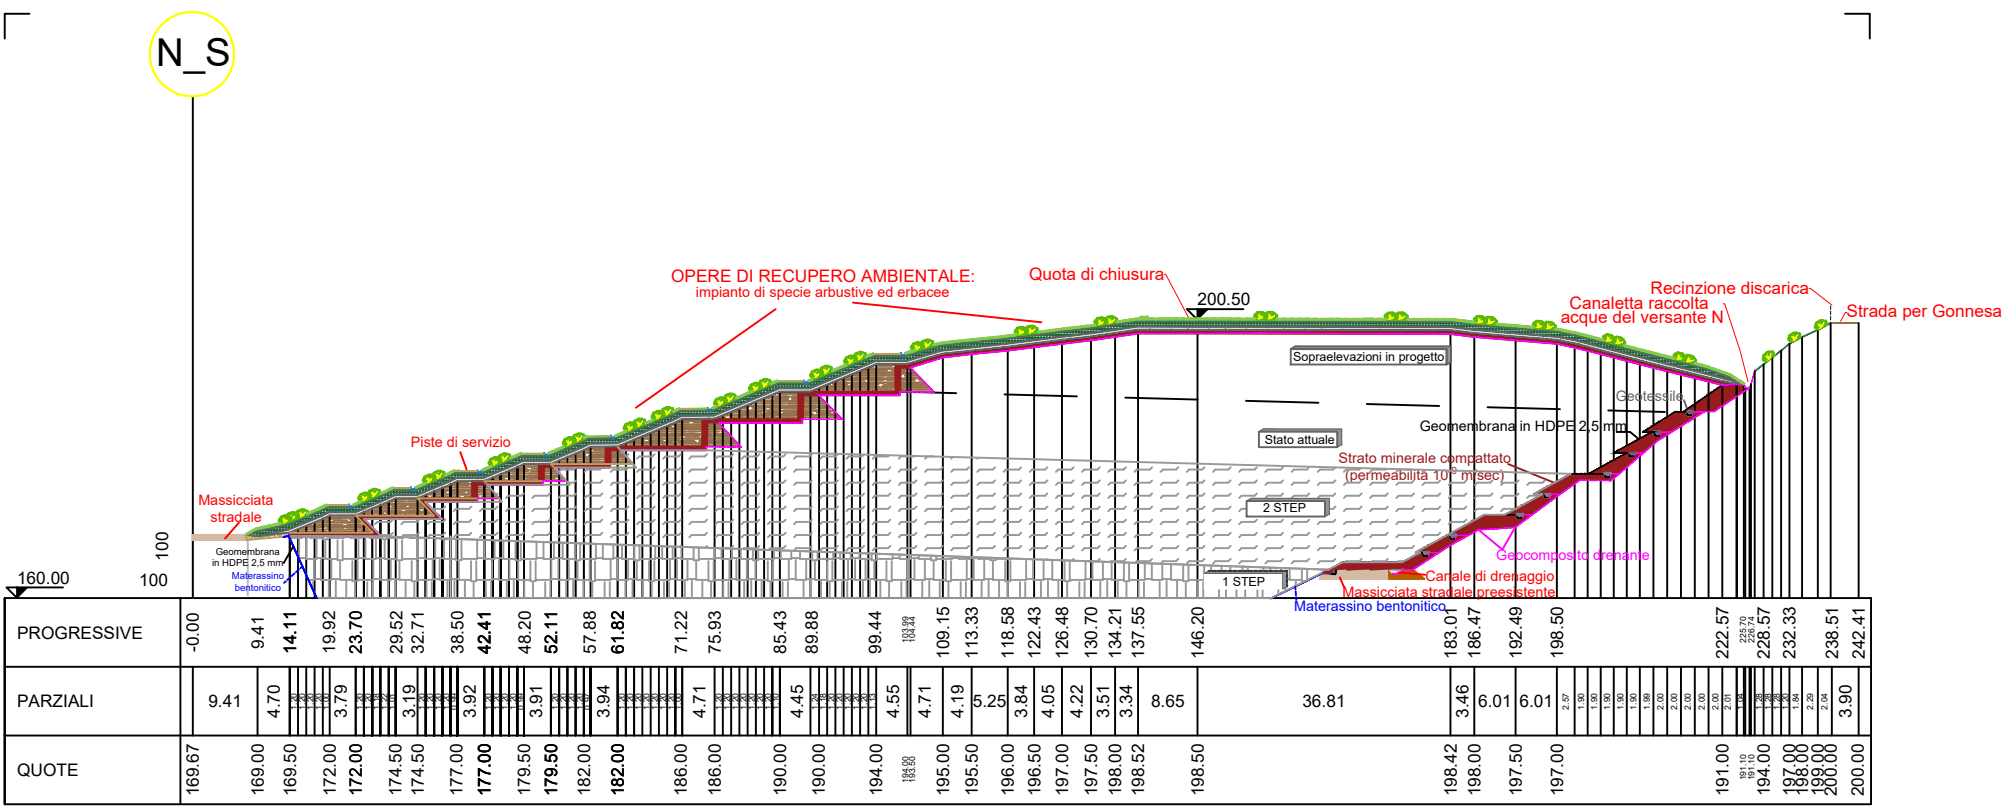
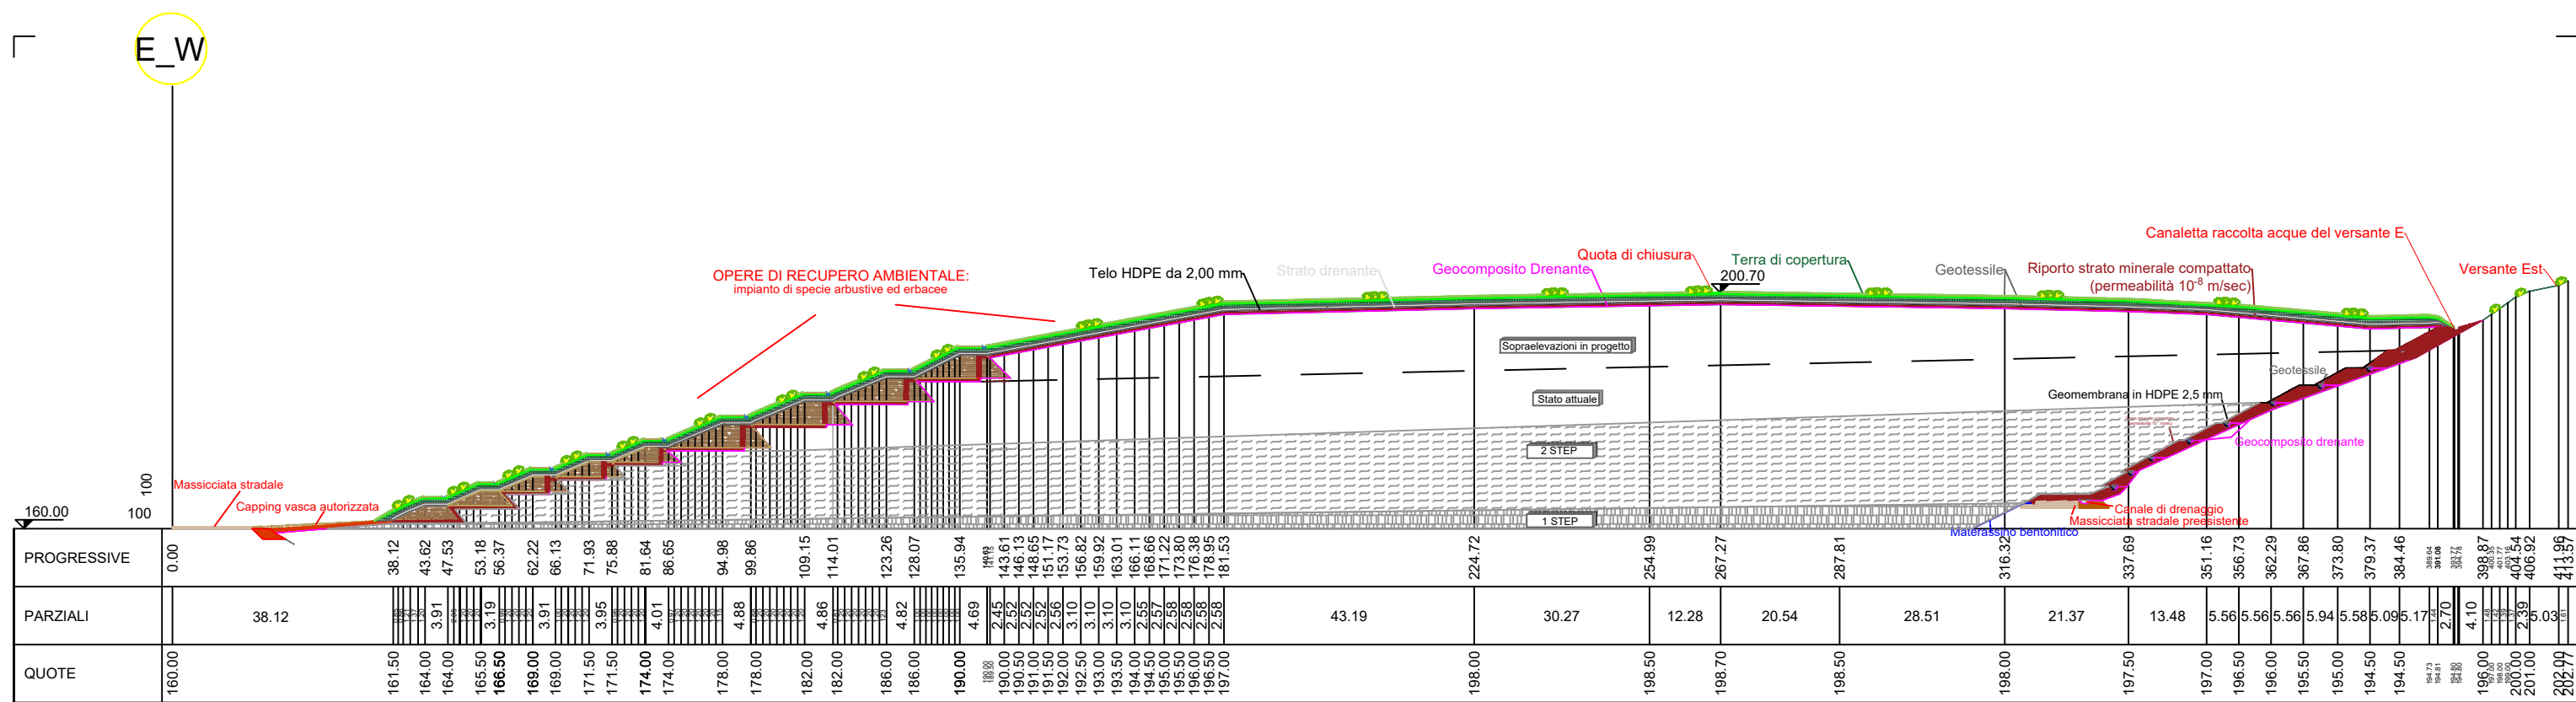
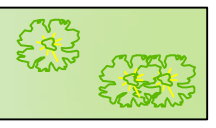



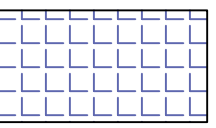


LEGENDA

-  Semina mediante tecnica tradizionale meccanizzata
-  Impianto di specie arbustive
-  Area con copertura finale coltivata nel primo Step

DISCARICA RSNP
RIVERSO S.p.A.
Comune di
CARBONIA

ORIENTAMENTO

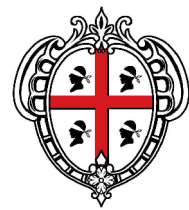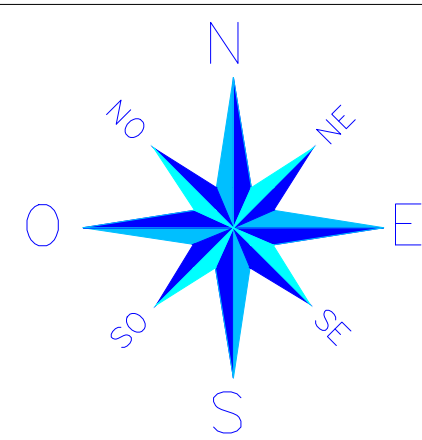

REGIONE AUTONOMA DELLA SARDEGNA
Provincia Sulcis Iglesiente
Comune di Carbonia



PROGETTO :

AMPLIAMENTO DISCARICA
(8 argine di sopraelevazione)
per R.S.N.P.
in loc. Serra Scirieddus
Comune di Carbonia (CI)

TITOLO ELABORATO:

PROGETTO DEFINITIVO
Sezioni recupero ambientale

Il Proponente:



RIVERSO S.p.A.
Sede Legale:
Via Principe Amedeo, 11
20123 MILANO
info@riversospa.it
per: riverso@igmail.it
www.riversospa.it

Il Progettista:

Studio Tecnico Minerario ed Ambiente
Progettazioni - Sime - Consorzio - D.L.S.L.
Via XX Settembre, 27 - 00186 ROMA

Marzo 2026

Tavola n° 09A

Scala: 1:100