habitat H1150
habitat H1150
habitat H1410-1420
habitat H1410-1420
habitat H1410-1420
nuova pulizia delle aree post-interruzione prolungata del cantiere
fascia di rispetto per eventuale intervento della ciclabile arst
nuova pulizia delle aree post-interruzione prolungata del cantiere
percorso invariato
presenza di inerti edili (cemento, ferro...)
nuova pulizia delle aree post-interruzione prolungata del cantiere
presenza di rifiuti abbandonati
nuova pulizia delle aree post-interruzione prolungata del cantiere
nuova presenza di rifiuti e nuova invasione di specie aliene
distanza di circa 1,5m dai muri di confine
A
A
B
B
presenza di inerti edili (cemento, ferro...)
arretramento linea di riva di circa 1,5 metri rispetto alla fase progettuale
nuova pulizia delle aree post-interruzione prolungata del cantiere
bordo campo sportivo con presenza di rifiuti abbandonati, canna domestica, acacia salinea e con cordolo di calcestruzzo danneggiato dalle radici
canna domestica
alberi di progetto (da ricollocare)
canna domestica
nuove superfici con pietrame
tratto stralciato
bosco di acacia salinea
alberi di progetto da ricollocare
percorso non realizzabile
alberi che non saranno messi a dimora
nuove superfici con pietrame
nuove superfici con pietrame
20,00

sezione A-A

sezione stato di fatto (progetto autorizzato tavola T5)

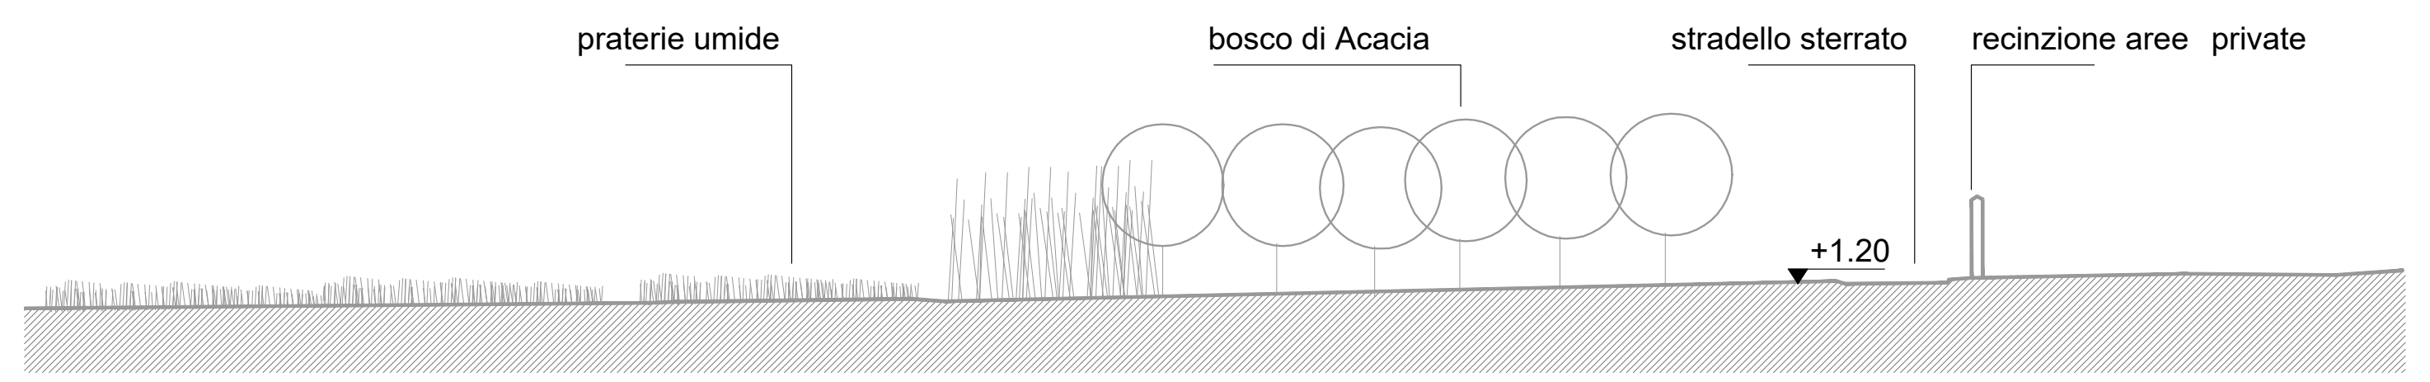

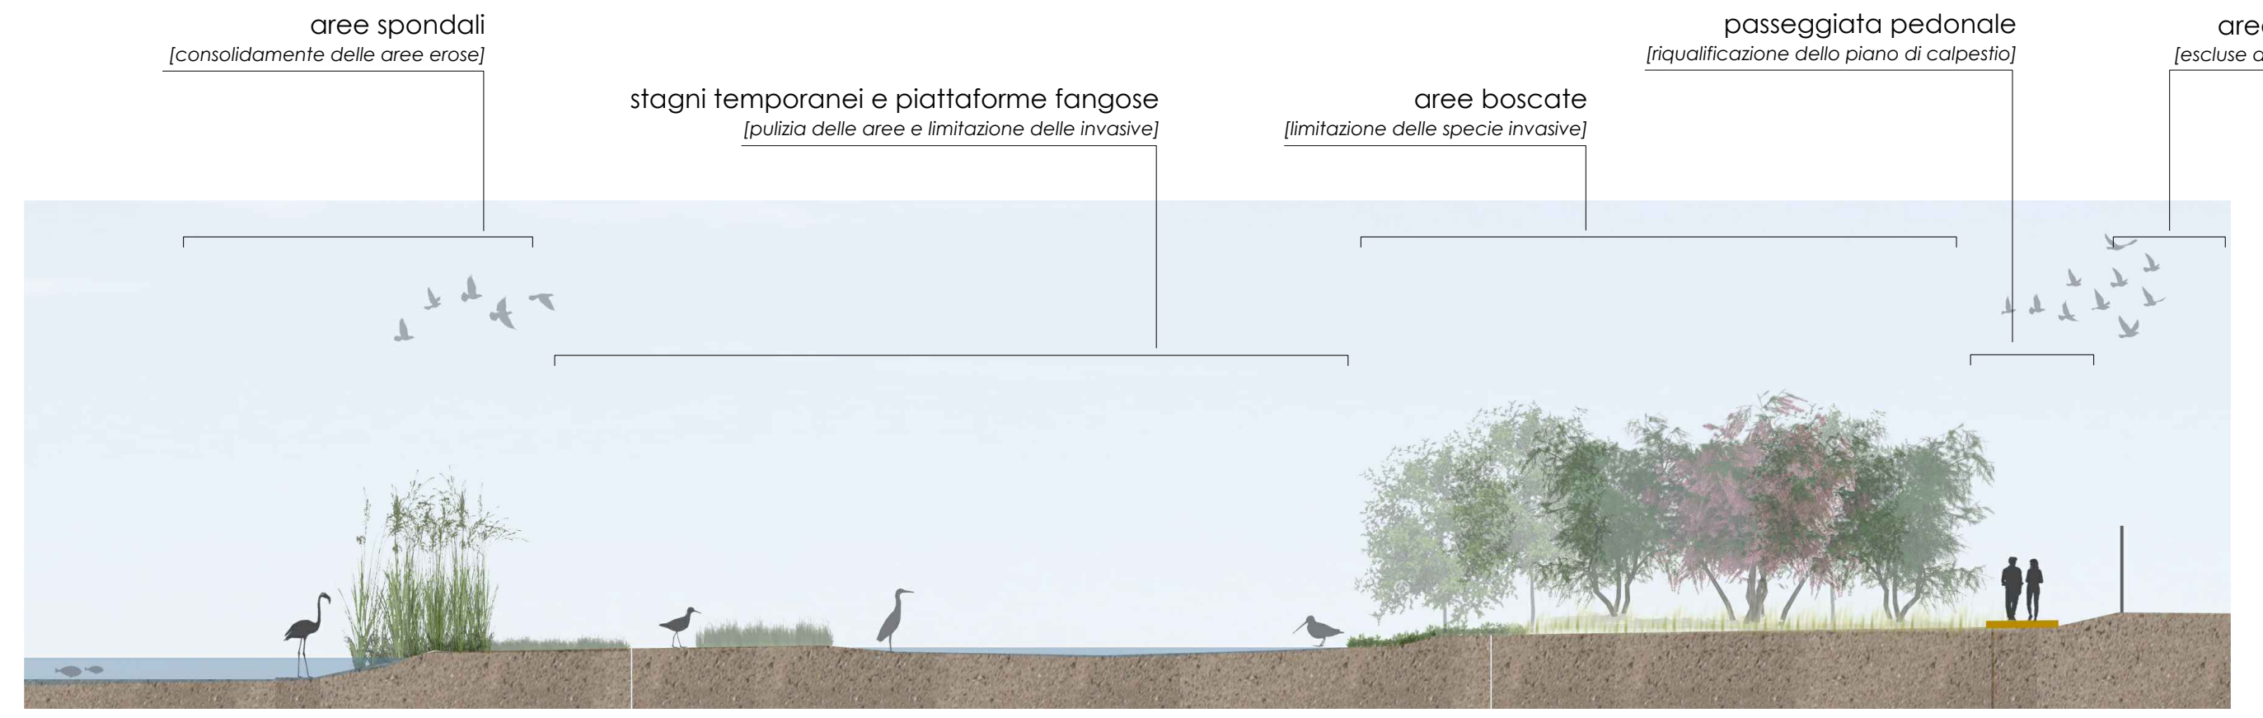
aree spondali
[consolidamente delle aree erose]
stagni temporanei e piattaforme fangose
[pulizia delle aree e limitazione delle invasive]
aree boscate
[limitazione delle specie invasive]
passeggiata pedonale
[riqualificazione dello piano di calpestio]
aree private
[escluse dal progetto]

sezione progetto autorizzato (vd tav. 9)

accumulo diffuso di rifiuti

avanzamento dell'erosione spondale

stato progetto

stato avvio dei lavori

Unione di Comuni Costa del Sinis Terra dei Giganti

CRP-PT- 27 "Viaggio nella Terra dei Giganti"

Progetto di manutenzione per

Valorizzazione del percorso naturalistico attorno allo stagno di Cabras nel Comune di Cabras (INT22)

CUP F86E19000140006 - CIG 8584836EC4

T1 - Variante in corso d'opera

Identificazione delle opere stralciate e delle modifiche per imprevisti

arch. Enrica Campus
arch. Claudia Meli
arch. Claudia Pintor
ing. Marco Muroni
geol. Gianluca Murgia
dott. Robeto Cogoni

abeille.architettura e paesaggio | viale san martino,3 09170 oristano | studio@abeillearchitetti.info

campus enrica
Ordine Architetti di Oristano
Architetto
10.07.2025 16:10:04
GMT+02:00

DIREZIONE LAVORI - arch. Enrica Campus
COORDINAMENTO SICUREZZA arch. Claudia Meli

RESPONSABILE UNICO DEL PROCEDIMENTO
ing. Sara Angius