


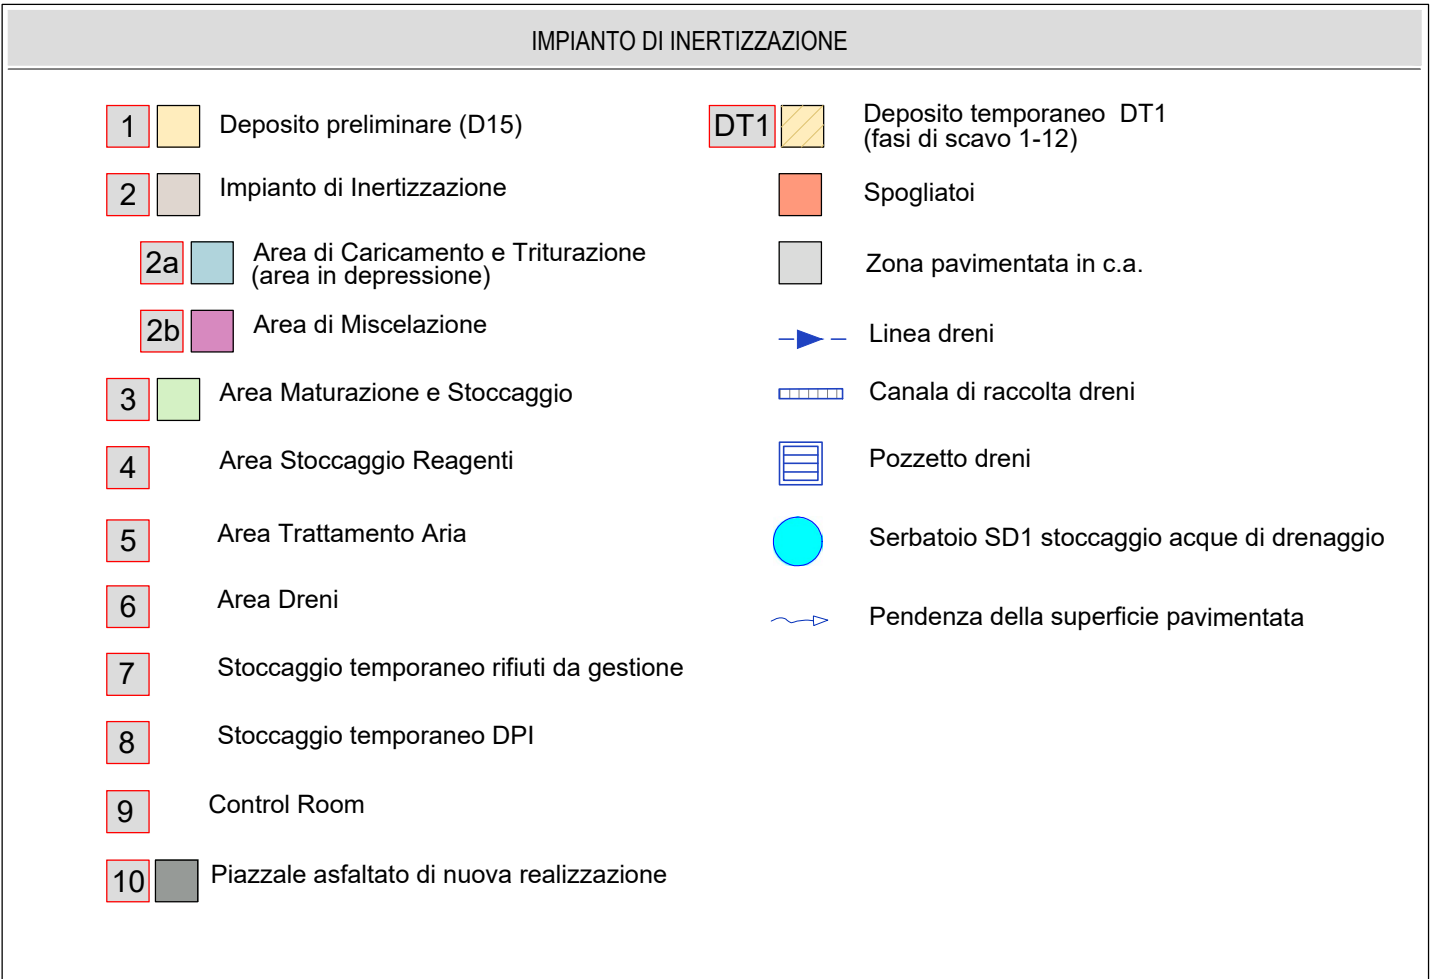
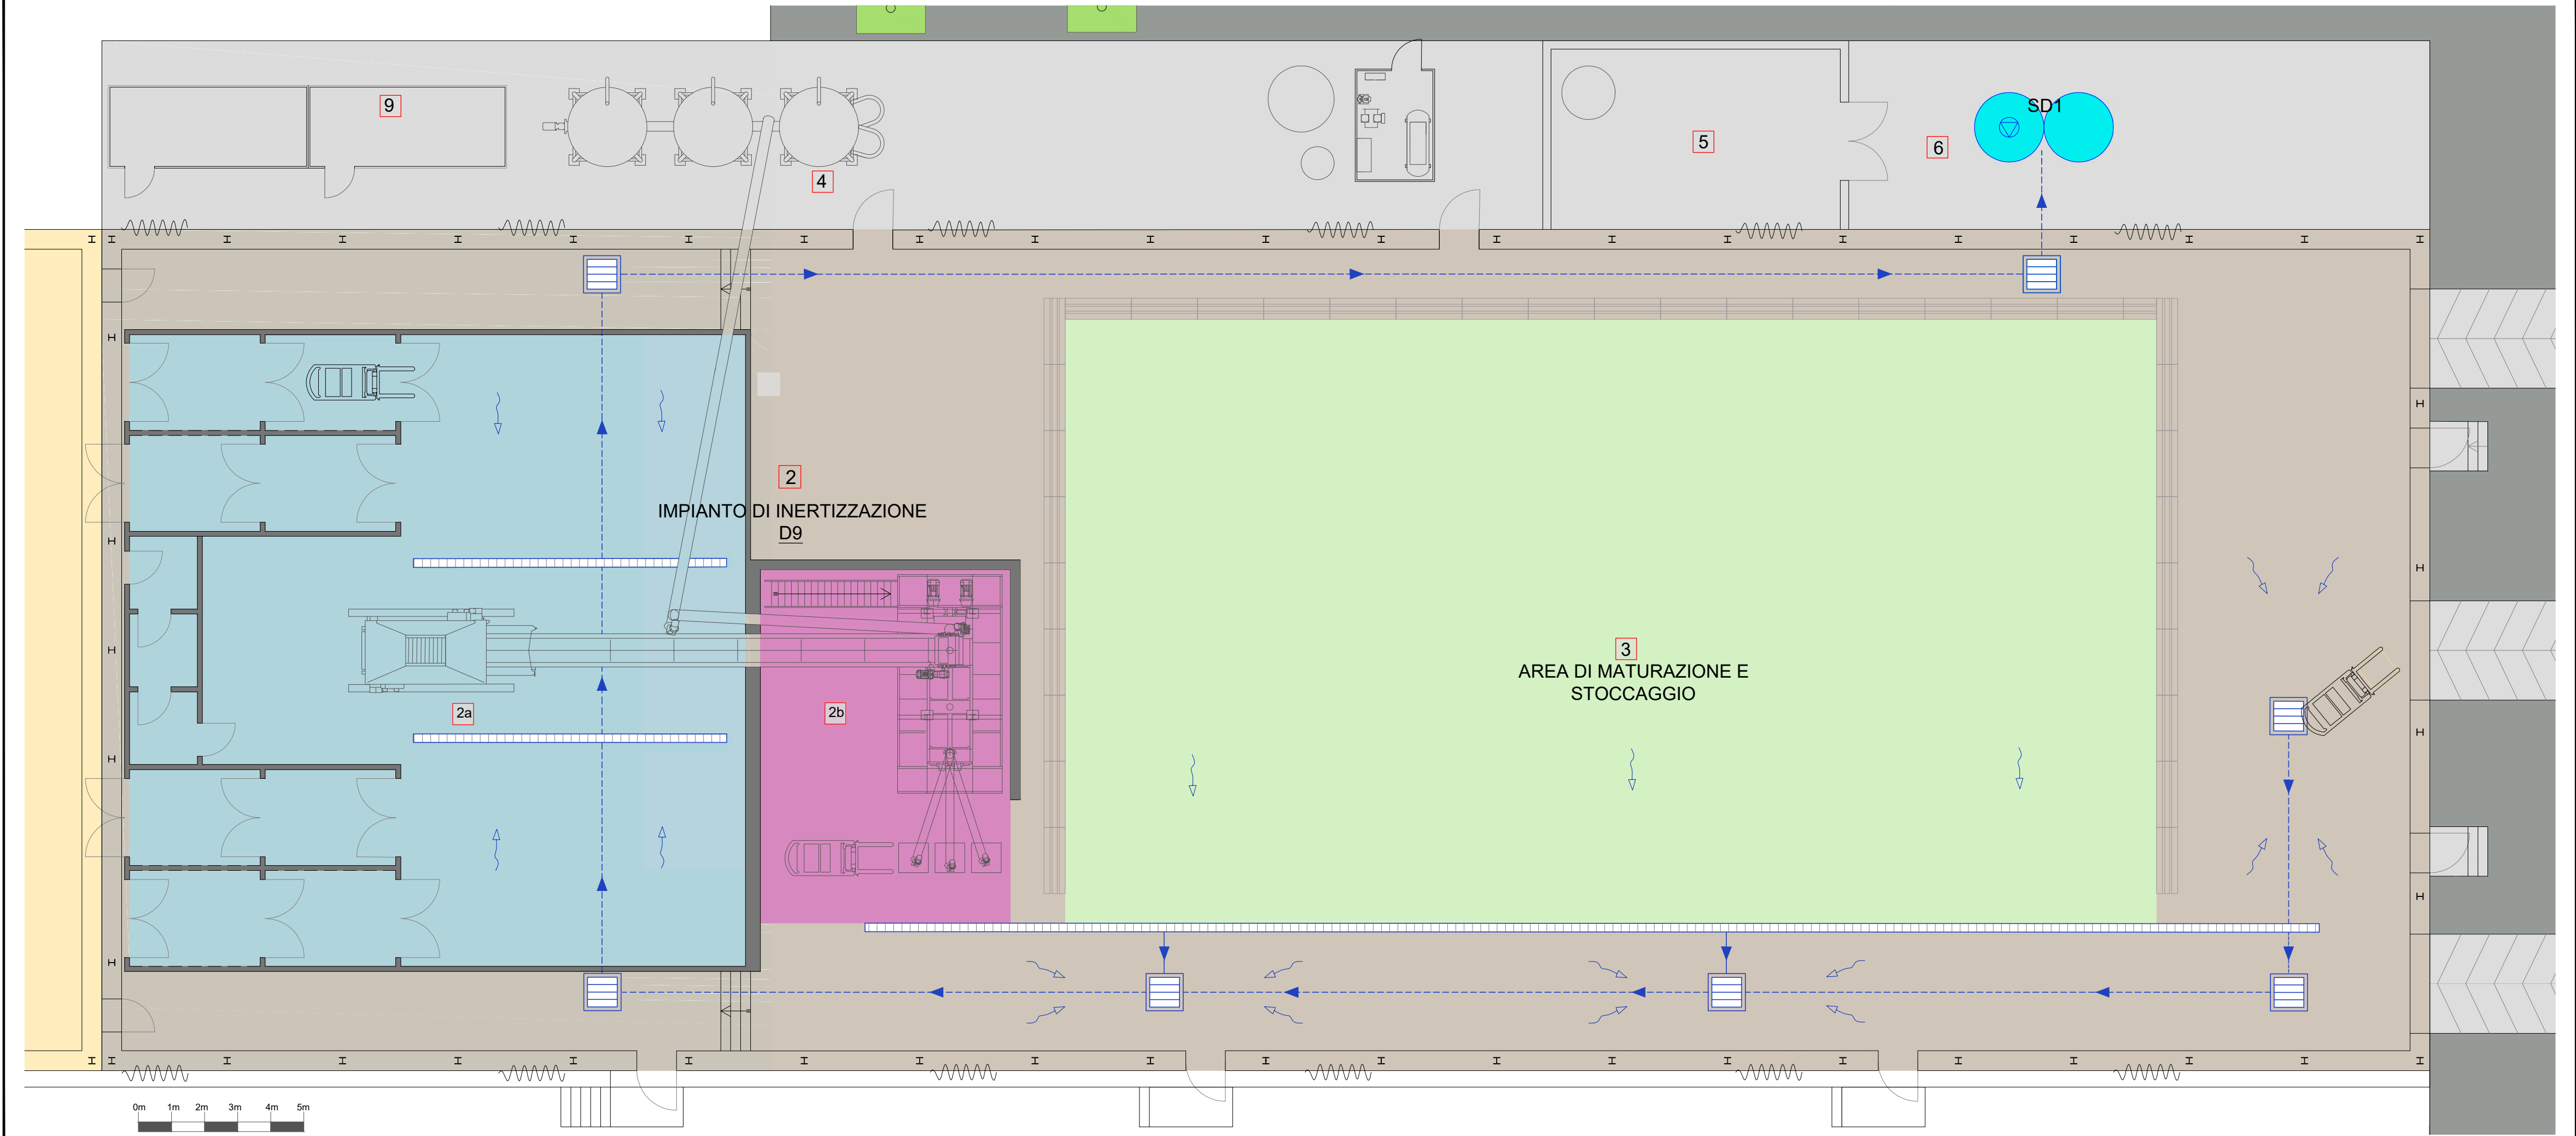


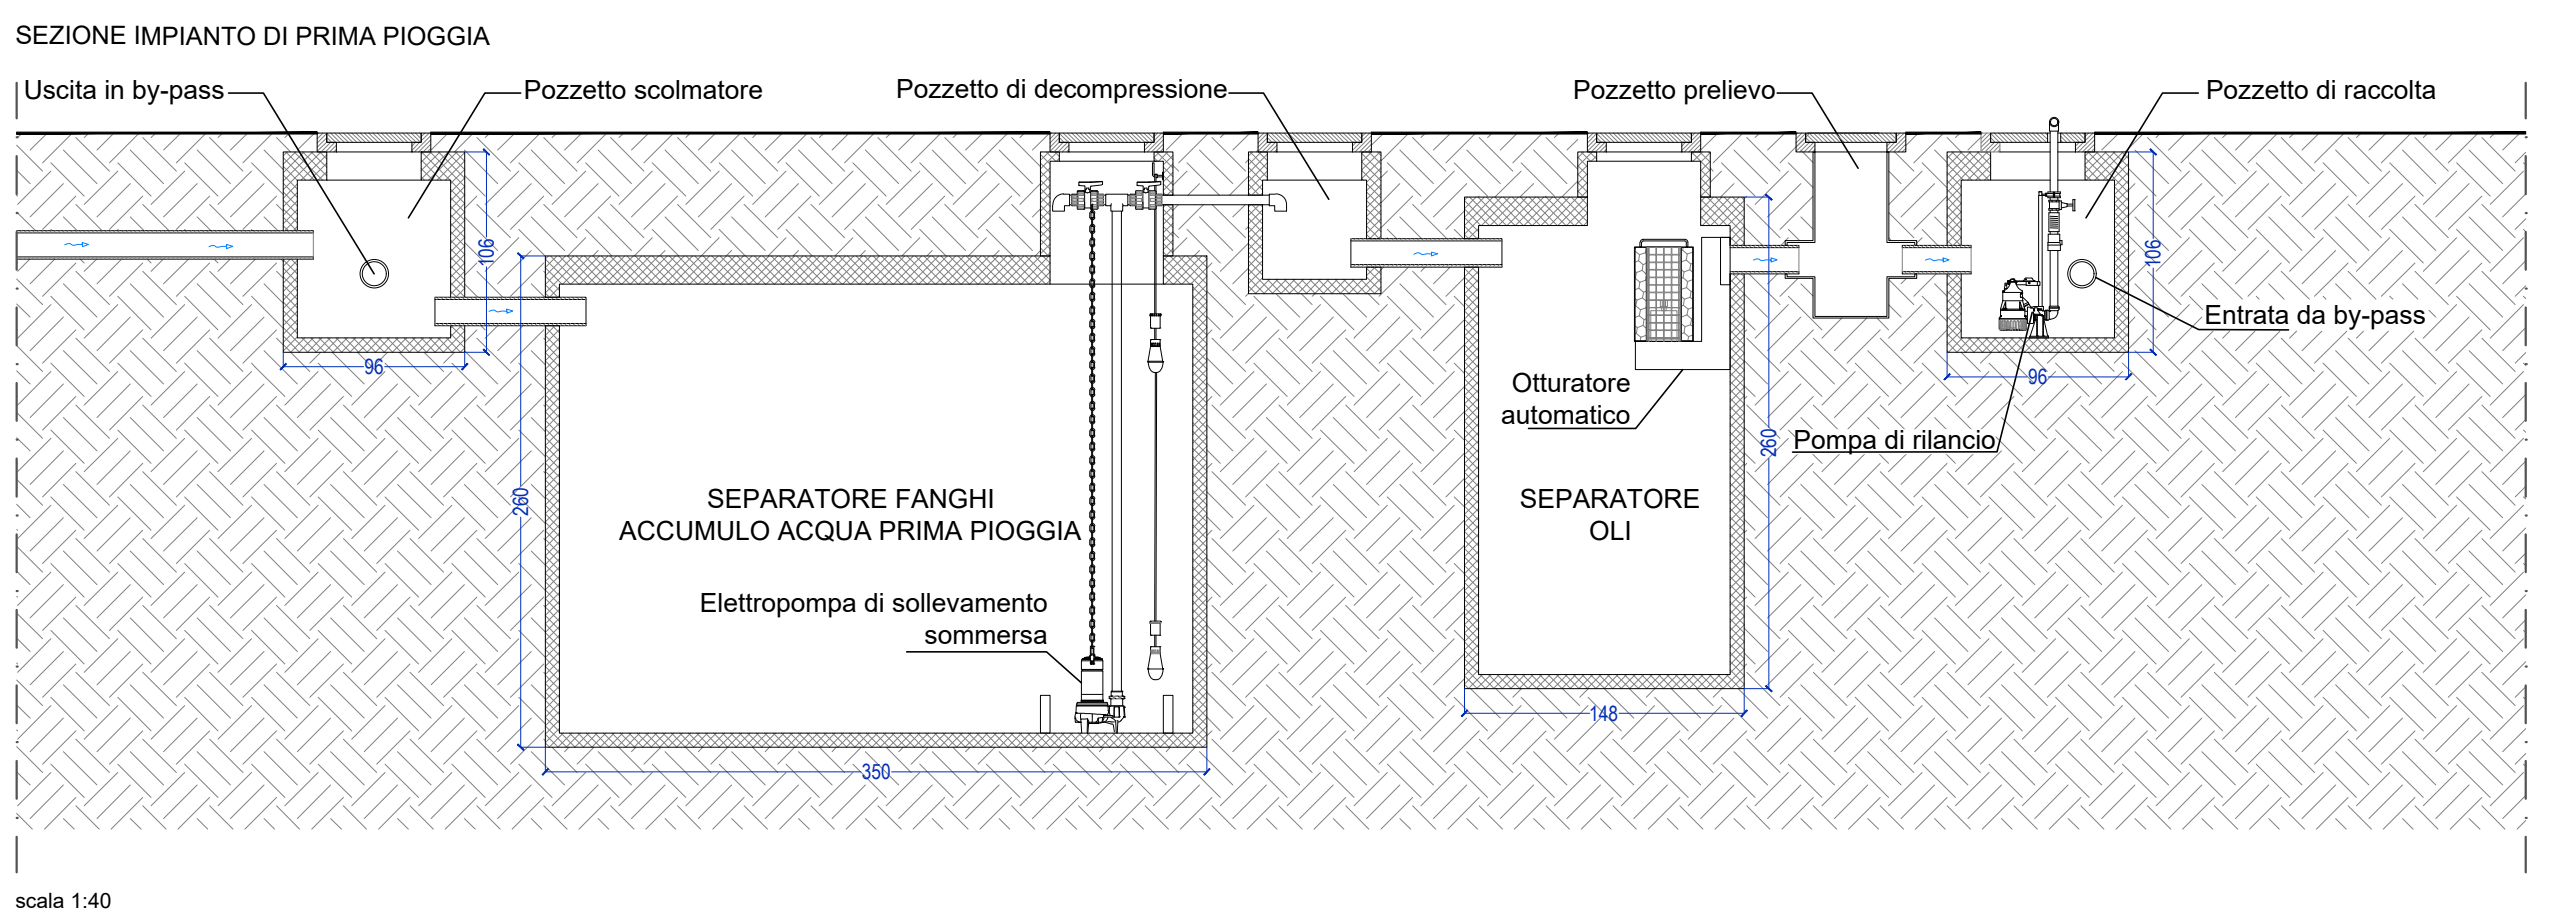


PARTICOLARE 1: IMPIANTO DI PRIMA PIOGGIA

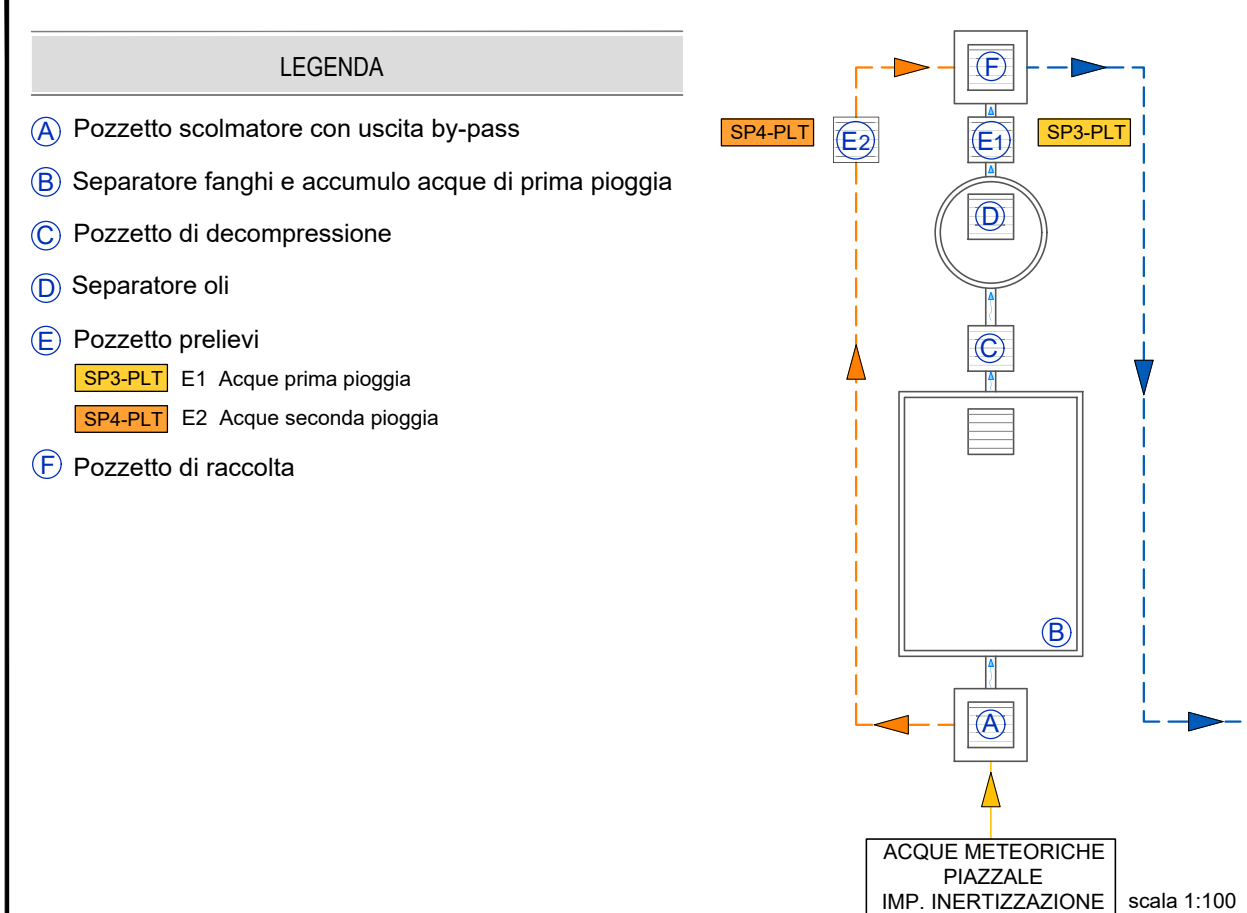

PARTICOLARE 2: CADITOIA

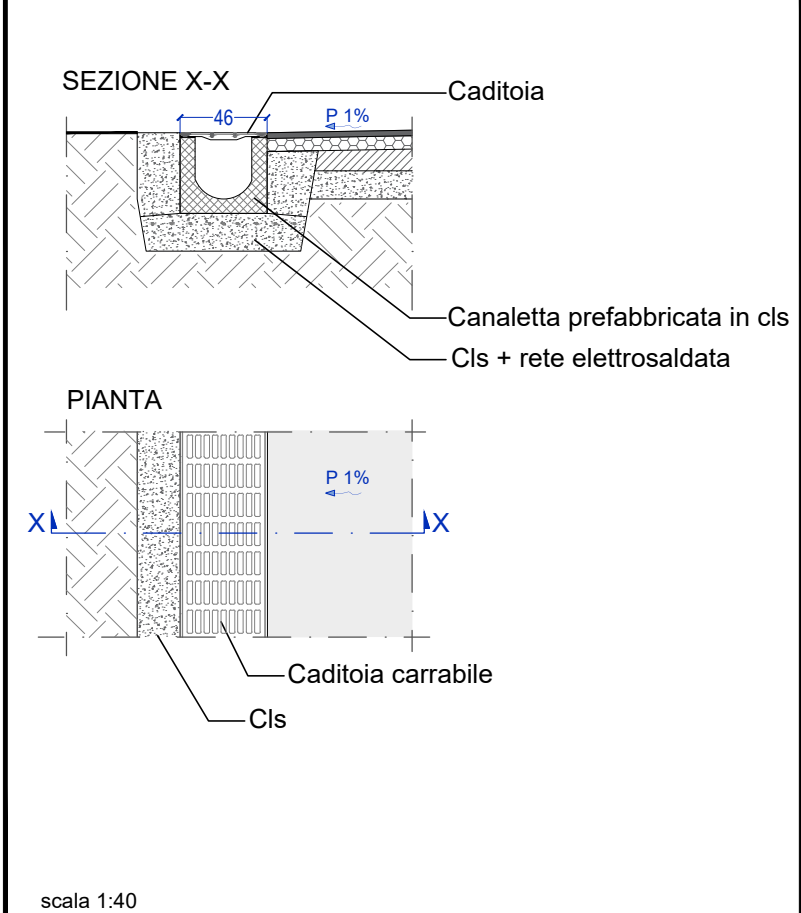

SISTEMA DI CAPTAZIONE ACQUE METEORICHE scala 1:500

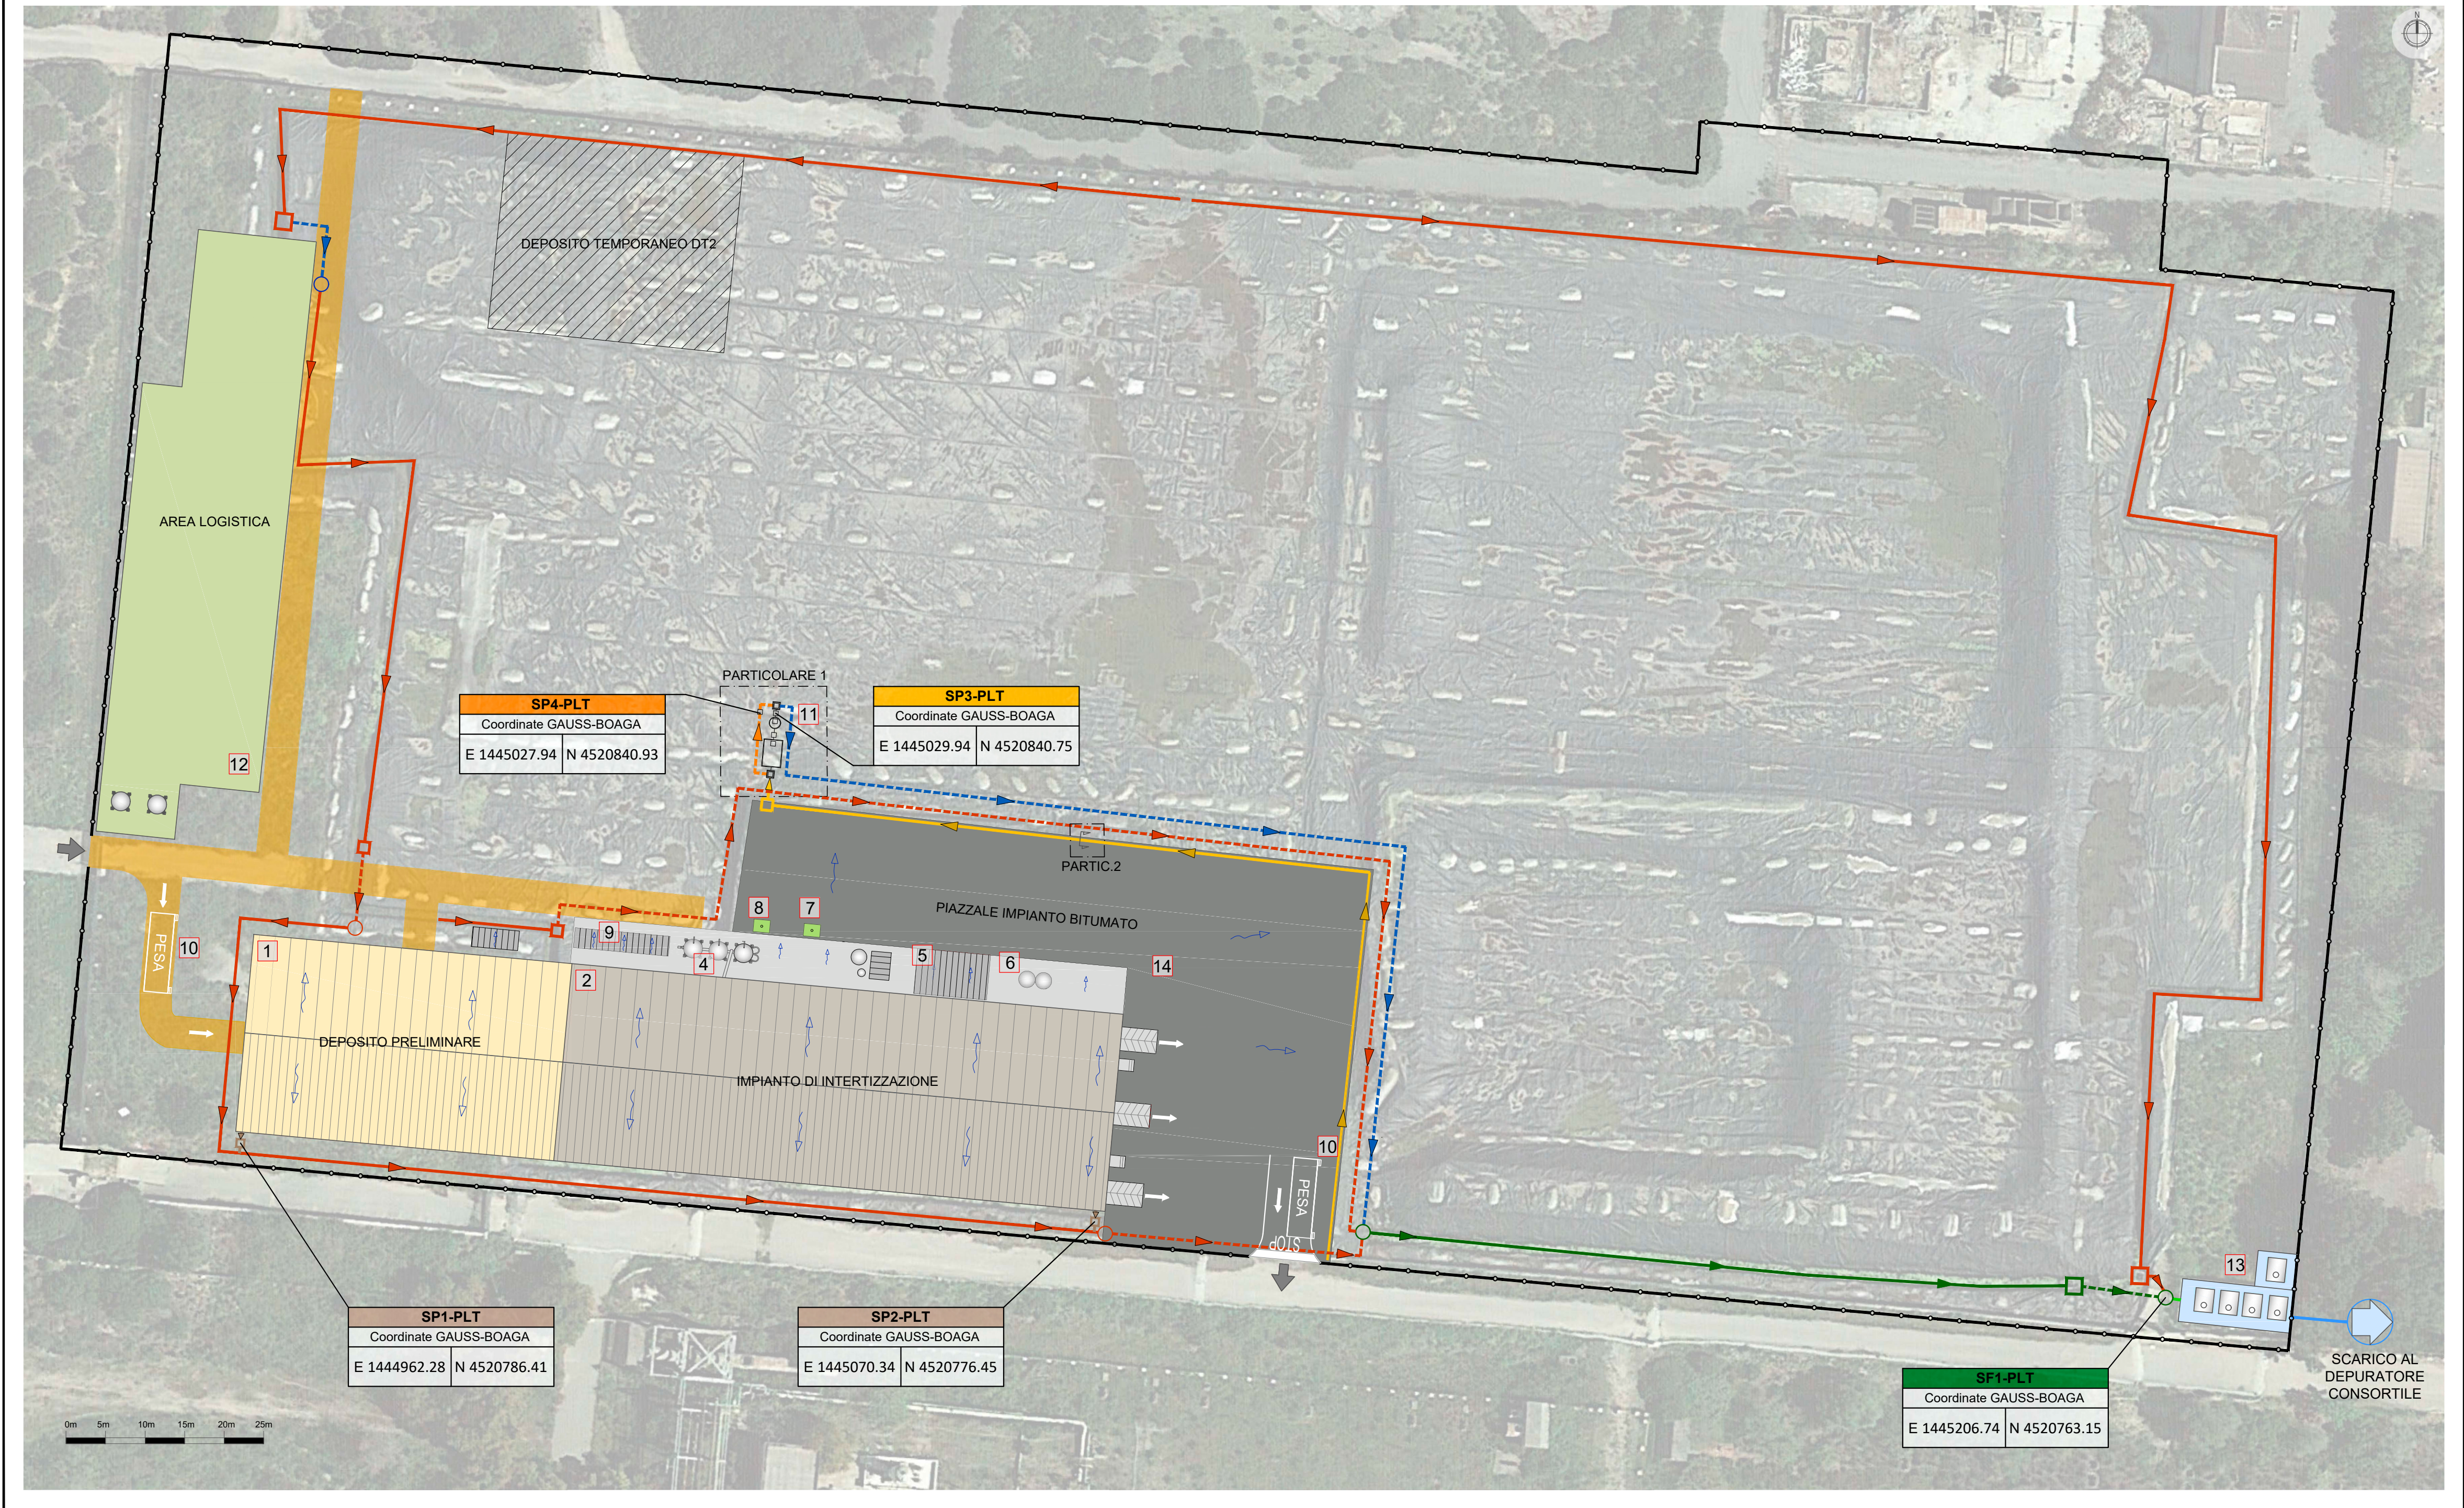

COORDINATE GAUSS-BOAGA			
SCARICO FINALE - PUNTI DI CAMPIONAMENTO - LINEE DI DEFLUSSO			
PUNTO EMISSIVO	DESCRIZIONE	N	E
SP1-PLT	SCARICO FINALE AL CIPSS E PUNTO DI CAMPIONAMENTO	4520763.15	1445206.74
SP2-PLT	PUNTO DI CAMPIONAMENTO ACQUE METEORICHE CAPANNONE IMP. INERTIZZAZIONE	4520786.41	144962.28
SP3-PLT	PUNTO DI CAMPIONAMENTO ACQUE METEORICHE CAPANNONE DEPOSITO PRELIMINARE	4520776.45	1445070.34
SP4-PLT	PUNTO DI CAMPIONAMENTO ACQUE DI PRIMA PIOGGIA	4520840.75	1445029.94
SP5-PLT	PUNTO DI CAMPIONAMENTO ACQUE DI SECONDA PIOGGIA	4520840.93	1445027.94

RETE DI CAPTAZIONE ACQUE METEORICHE AREA PALTE (IN CANALA APERTA)

(IN PRESSIONE) LINEA ACQUE METEORICHE AREA PALTE

(IN PRESSIONE) ACQUE DI PRIMA PIOGGIA TRATTATE E DI SECONDA PIOGGIA

(IN PRESSIONE) ACQUE DI SECONDA PIOGGIA / BY-PASS IMPIANTO DI TRATTAMENTO ACQUE DI PRIMA PIOGGIA

RETE DI CAPTAZIONE ACQUE DI DILAVAMENTO ZONA 14

RETE DI SCARICO FINALE

DIREZIONE DI DEFLUSSO

IMPIANTO DI INERTIZZAZIONE AREA PALTE			
1	Deposito preliminare (D15)	10	Area Pesa
2	Impianto di Inertizzazione	11	Impianto di prima pioggia
4	Area Stoccaggio Reagenti	12	Area Logistica
5	Area Trattamento Aria	13	Serbatoi di Raccolta acque meteoriche
6	Area Dreni	14	Piazzale bitumato
7	Stoccaggio temporaneo rifiuti da gestione		Zona pavimentata in c.a.
8	Stoccaggio temporaneo DPI		DT2 - Deposito temporaneo materiale derivante da rimozione argini e berillio
9	Control Room		Viabilità interna di cantiere
			Recinzione di cantiere

00		30/06/23	Ing. G.Locci	ENIREWIND	ENIREWIND
0.1	EMISSIONE	30/07/24	Ing. G.Locci	ENIREWIND	ENIREWIND
IND. DI REV.	DESCRIZIONE - Description	DATA -Date	ELAB. -Elab.	VERIF. -Chk'd	APPR. -Appr'd
				SITO/LOCALITA'	
				PORTO TORRES (SS)	
PVI	100076	Sito Eni Rewind di Porto Torres		SOSTITUITO DA:	
N° COMMESSA RE-1076-BS15-1-1		Bonifica Palte Fosfatice (ex Nuraghe Fase 2)		SOSTITUISCE IL:	
FUNZIONE, EMITTENTE, SITAM		AUTORIZZAZIONE INTEGRATA AMBIENTALE			
SCALA Data Date		All.2d PLANIMETRIA DELLE RETI FOGNARIE, DEI SISTEMI DI TRATTAMENTO E DEI PUNTI DI EMISSIONE DEGLI SCARICHI LIQUIDI			
30/06/24					
N° DOC. 100076-ENG-Q-Q1-4958-AII.3		N° DOC. APPALTATORE 22516014-PA-EN-DIS-10-0		IND. DI REV. 01	FG. 1 Sht. di 1
UNITA' DI MISURA/Units of measure: M		SCALA DI PLOTTAGGIO/Plot scale: 1:1			