
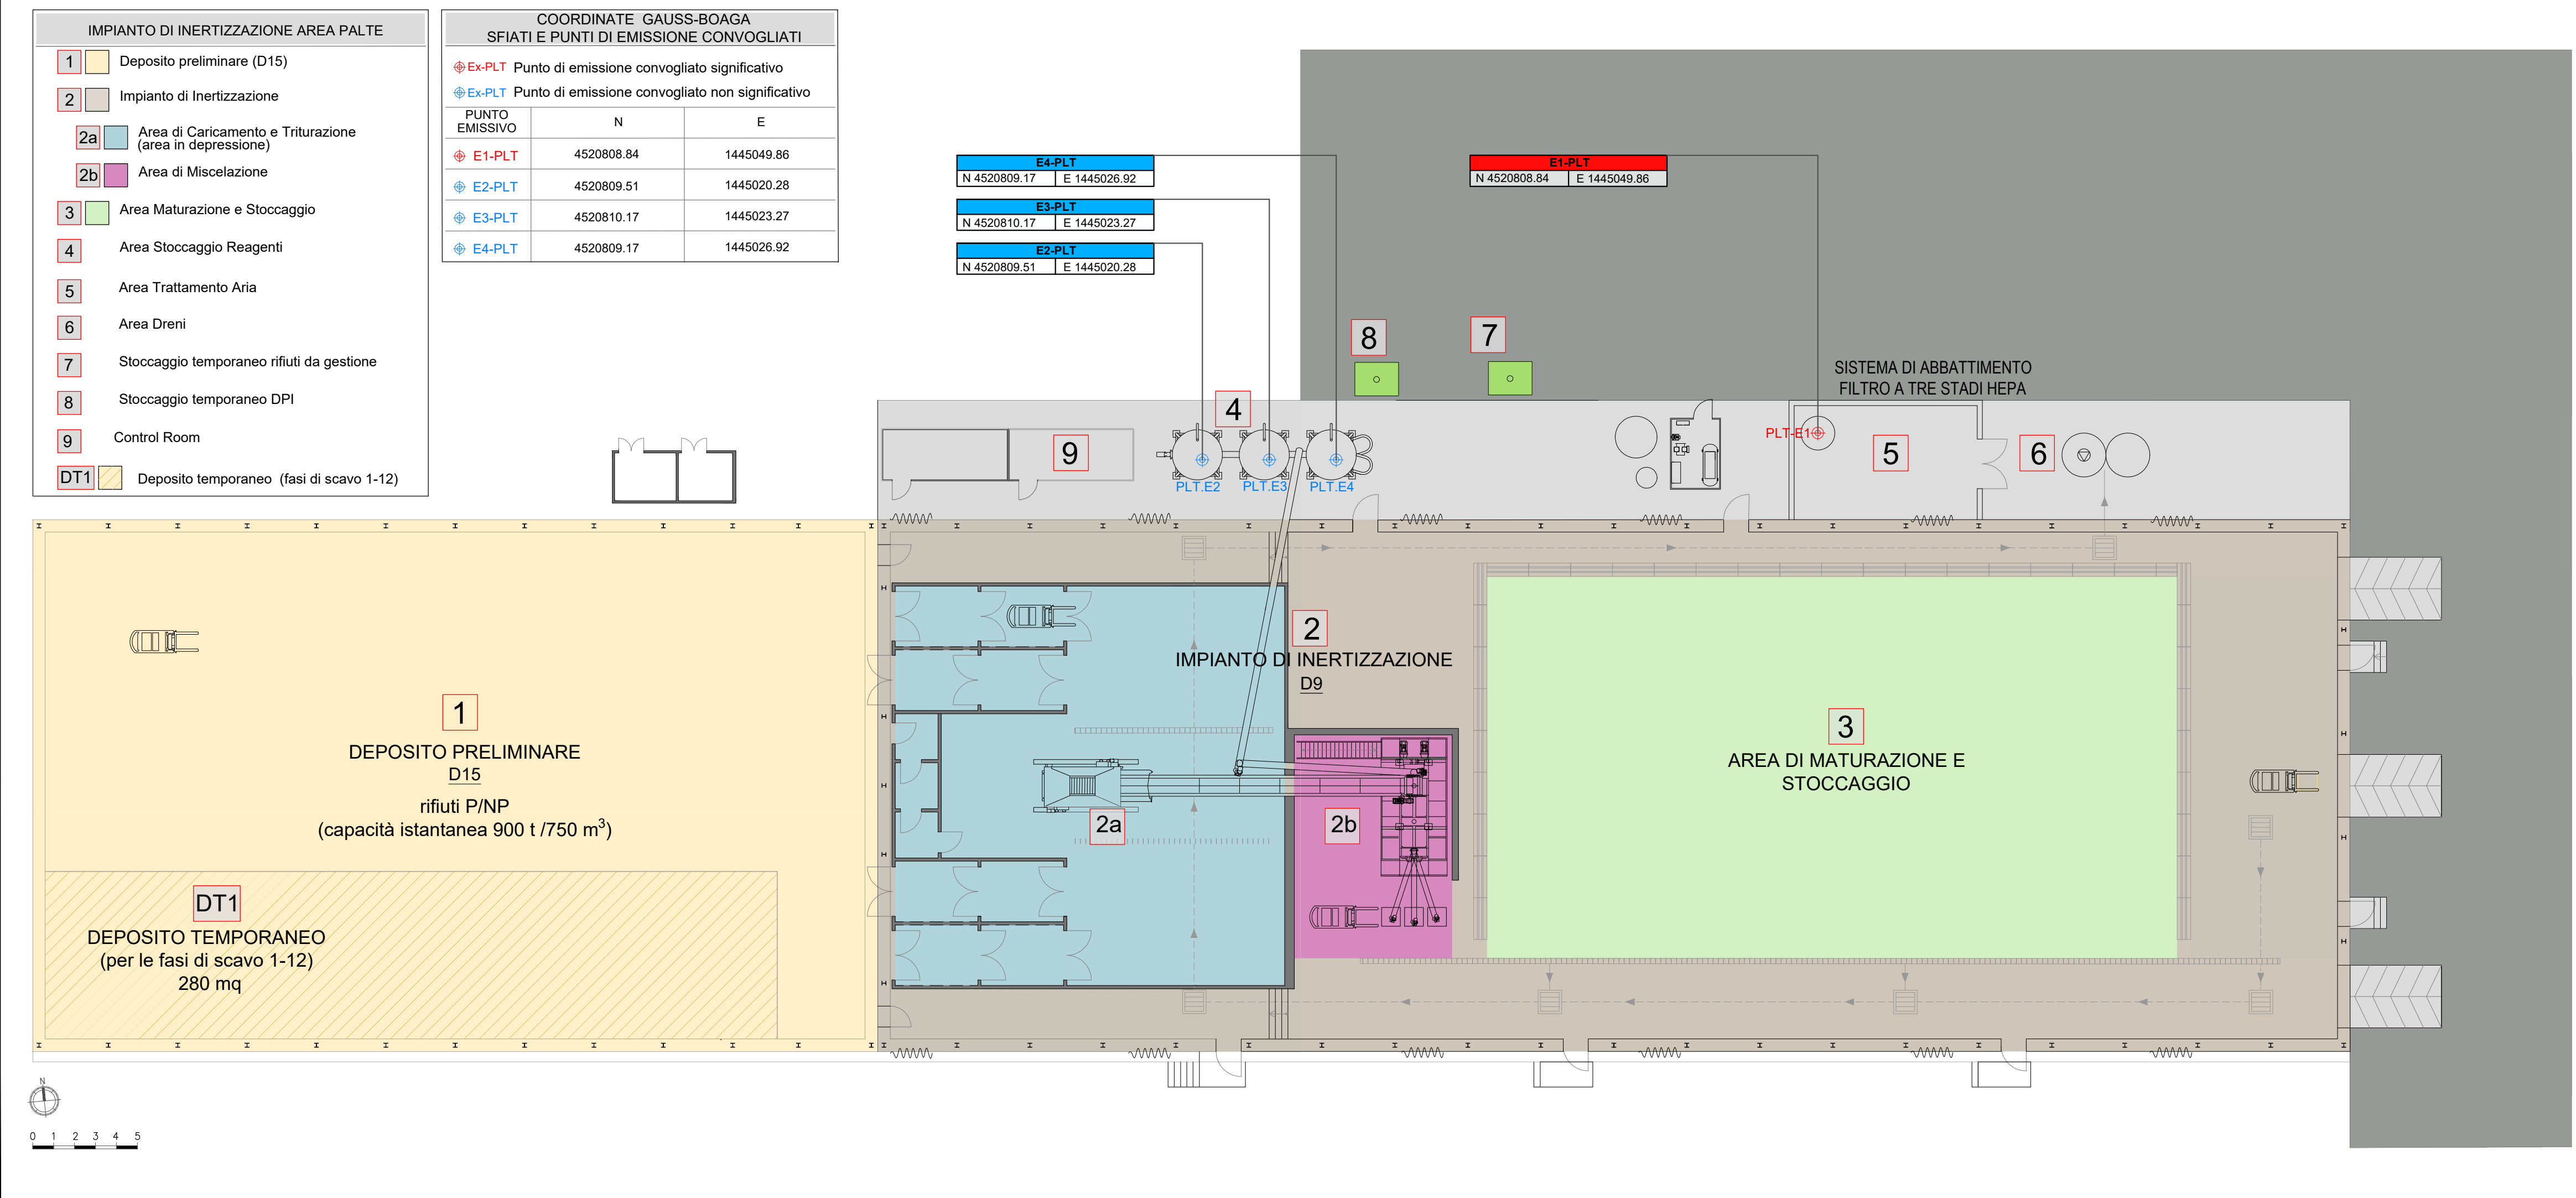


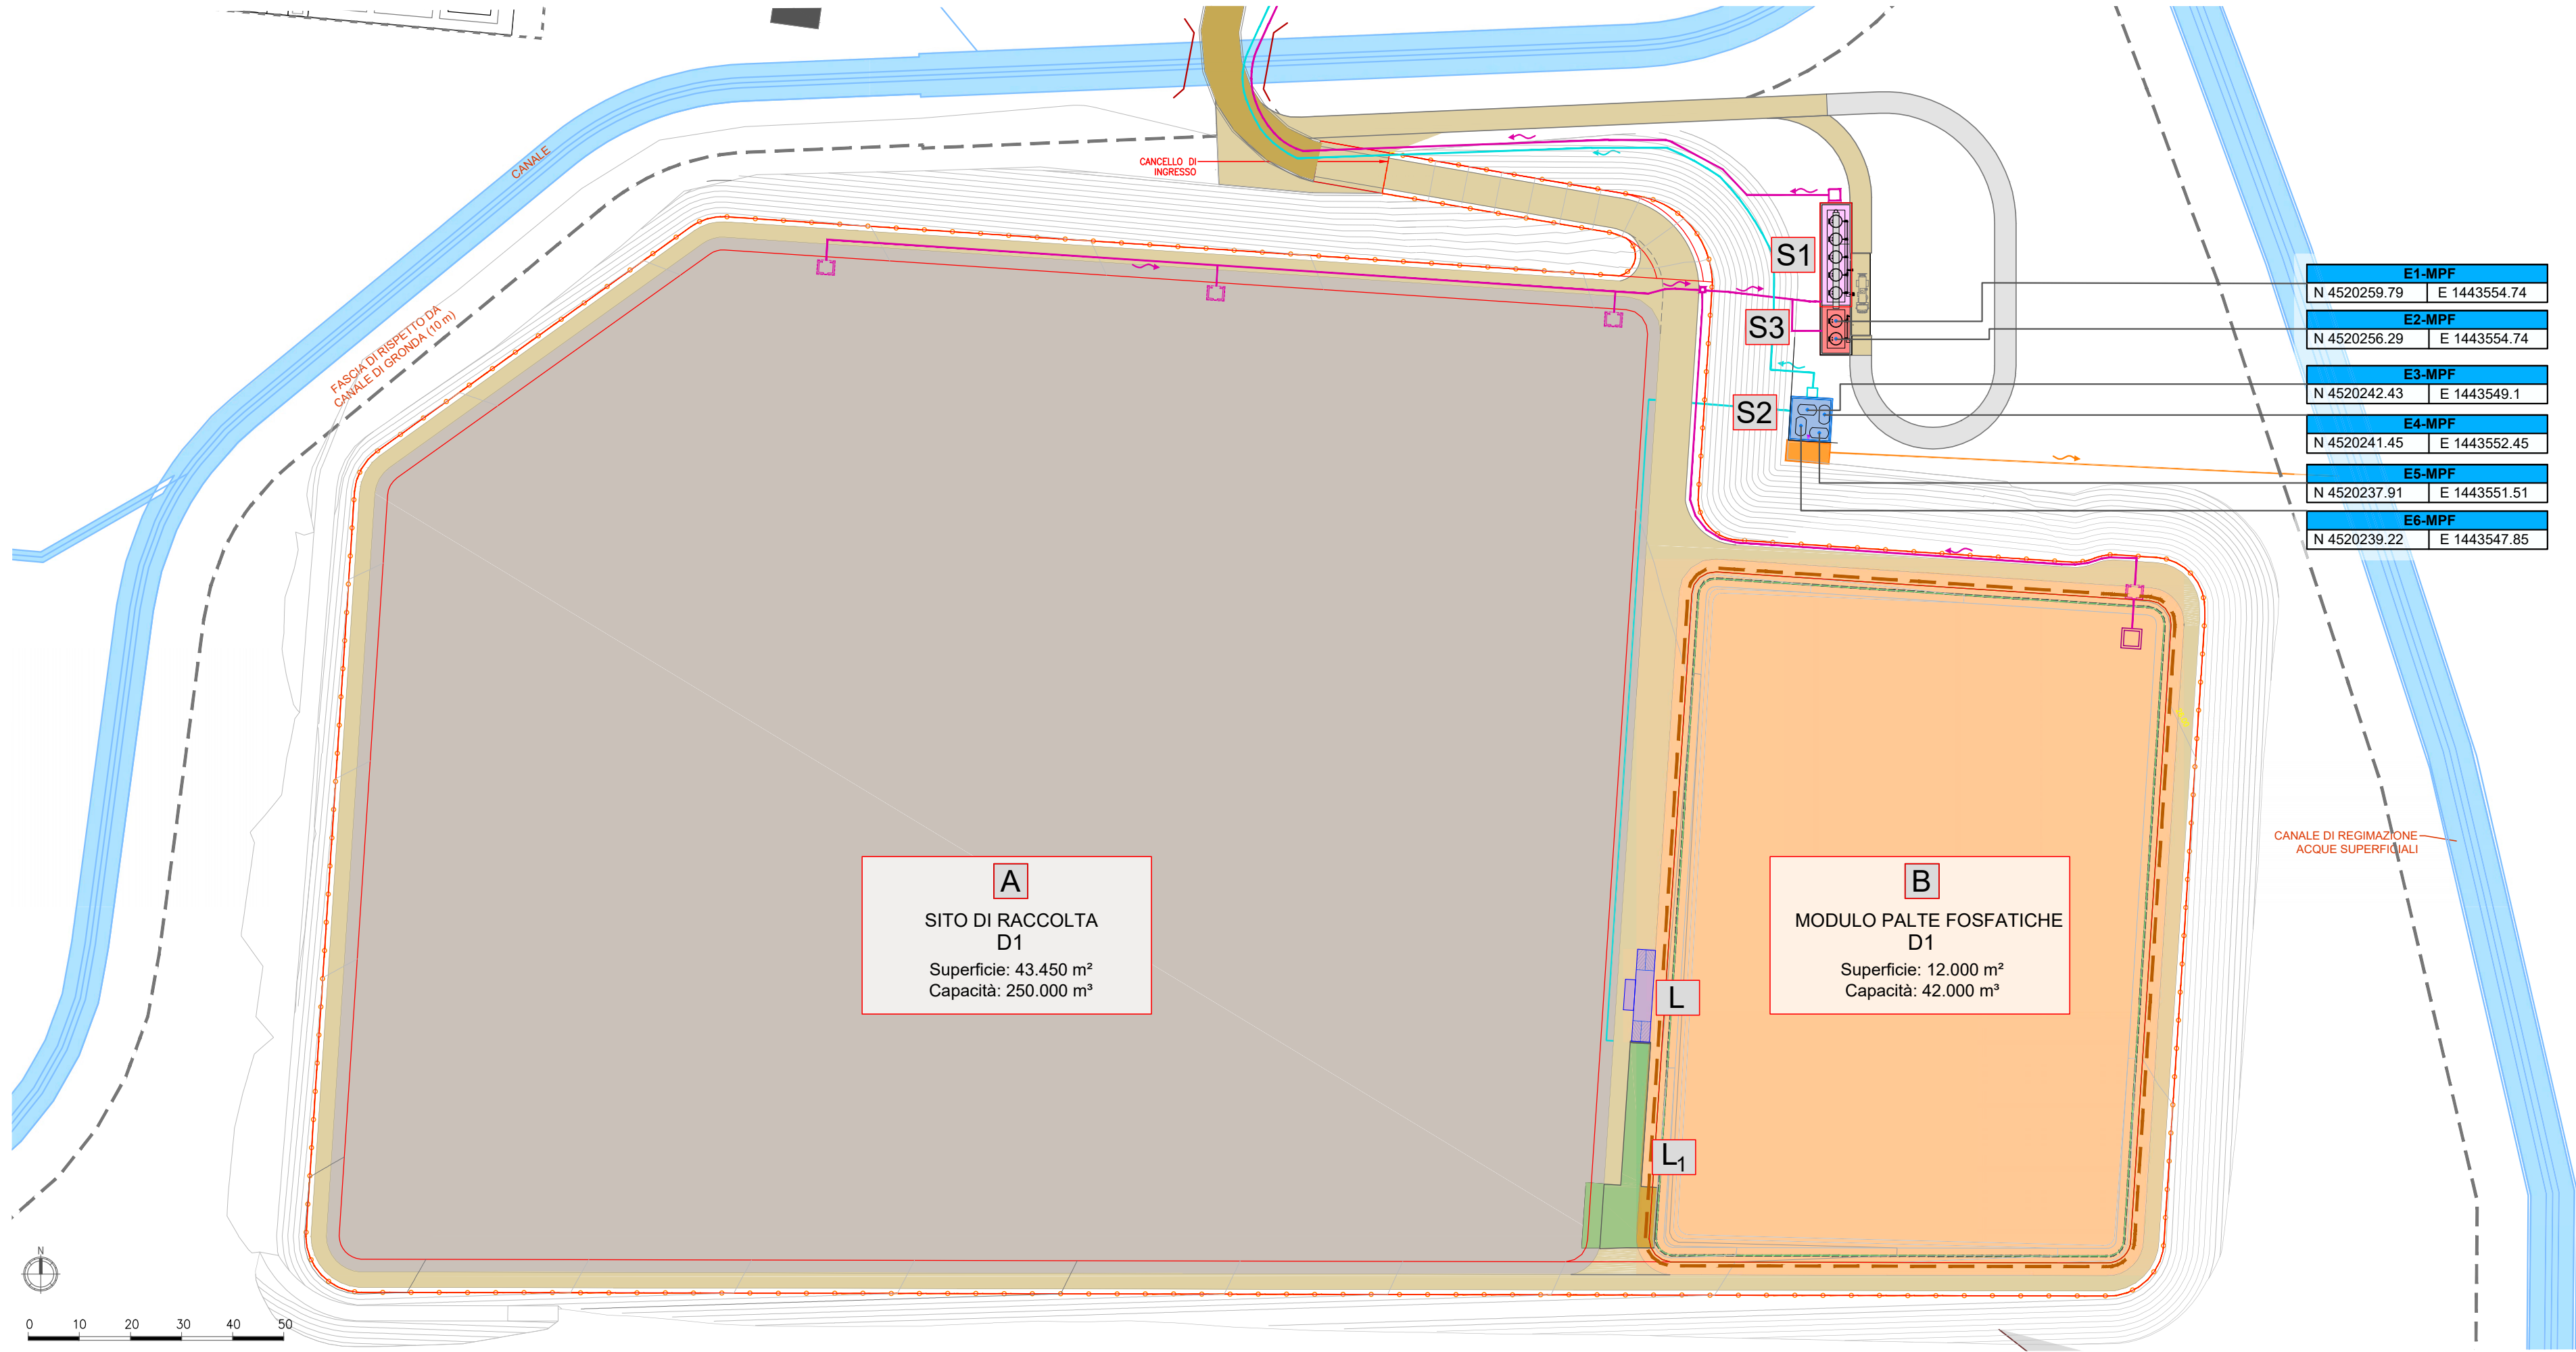

01		30/07/24	Ing. G.Locci	ENIREWIND	ENIREWIND
00	EMISSIONE	30/06/23	Ing. G.Locci	ENIREWIND	ENIREWIND
IND. DI REV.	DESCRIZIONE - Description	DATA -Date	ELAB. -Prep.d	VERIF. -Chk'd	APPR. -Appr.d
					
					
	SITO/LOCALITA'				
	PORTO TORRES (SS)				
PVI	100076	Sito Eni Rewind di Porto Torres	SOSTITUITO DA:		
N° COMMESSA	RE-1078-BSTR-1-I	Bonifica Palte Fوسفاتiche (ex Nuraghe Fase 2)	SOSTITUISCE IL:		
FUNZIONE EMITTENTE	STAM	AUTORIZZAZIONE INTEGRATA AMBIENTALE			
SCALA	Varie	All.2c			
DATA	30/07/24	PLANIMETRIA DELLO STABILIMENTO CON INDIVIDUAZIONE DEI PUNTI DI EMISSIONE E TRATTAMENTO DEGLI SCARICHI IN ATMOSFERA - IMPIANTO DI INERTIZZAZIONE E MPF			
N° DOC.	100076-ENG-Q-01-4958-AII.2	N° DOC. APPALTATORE	IND. DI REV.	FG.	1 di 1
		22516014-PA-EN-DIS-09-0	00	Sht.	of
UNITA' DI MISURA/Units of measure: M			SCALA DI PLOTTAGGIO/Plot scale: 1:1		