




COMMITTENTE:



PROGETTAZIONE:

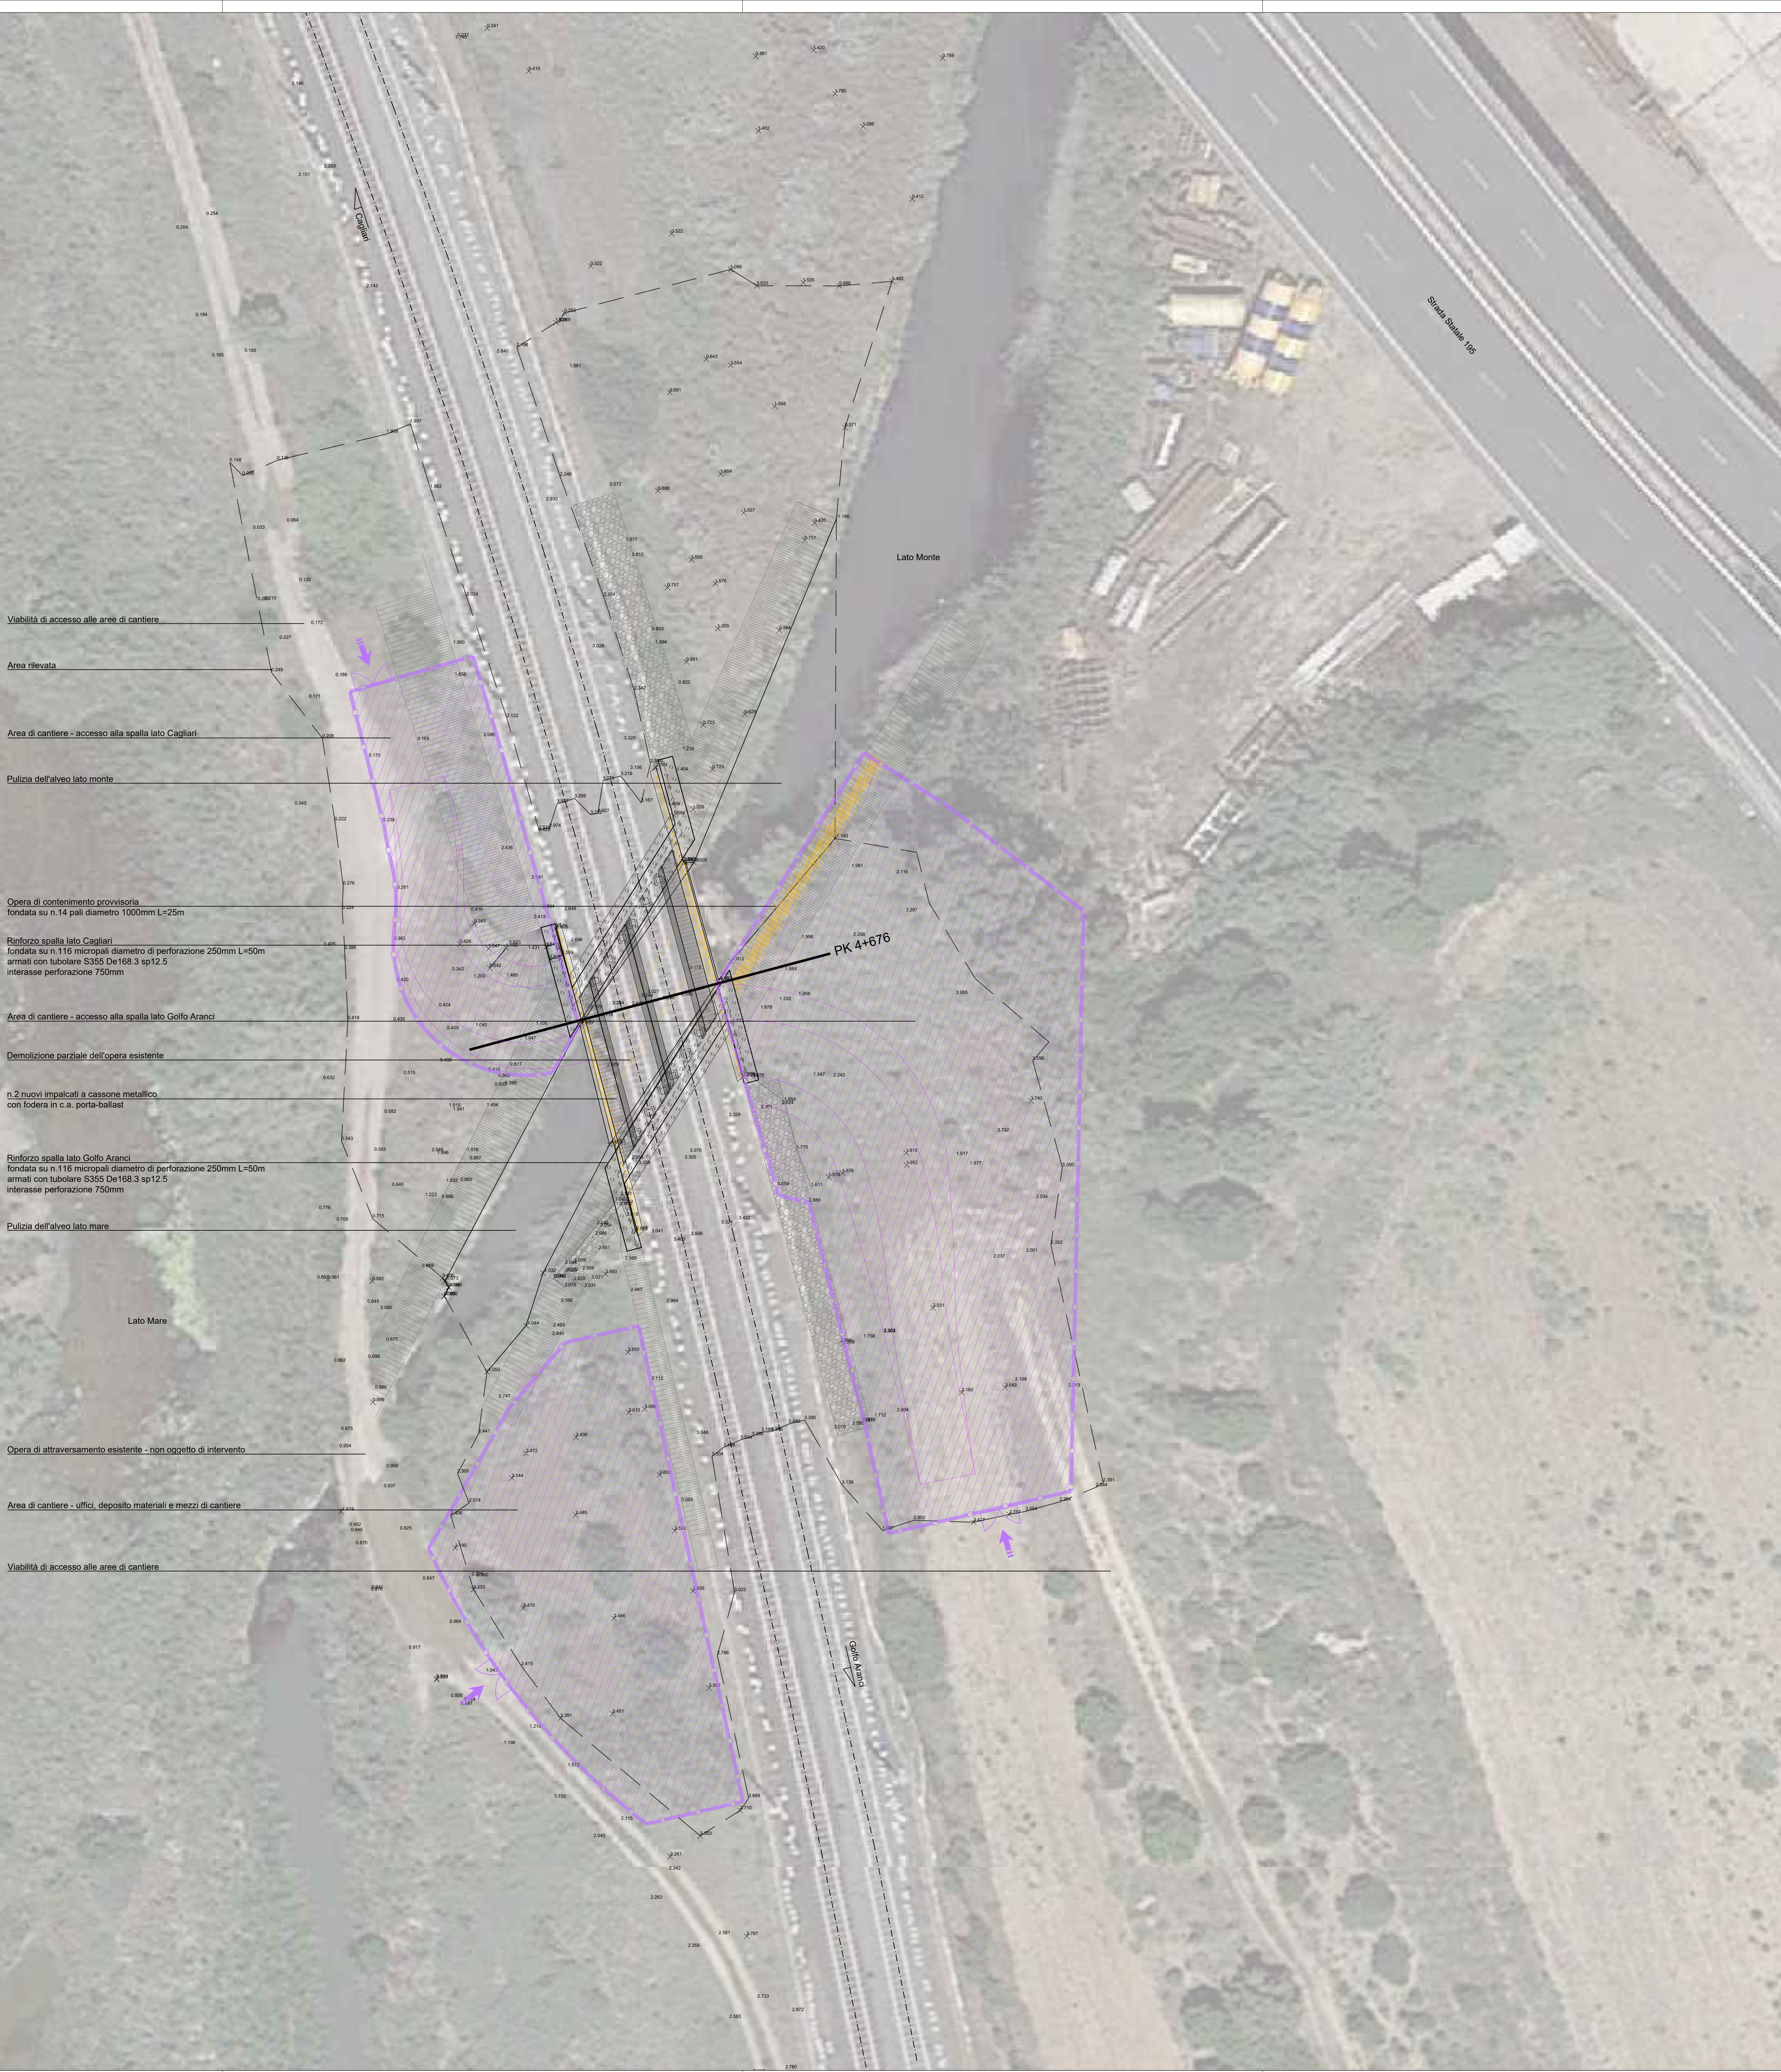

AGGIORNAMENTO TEMPORANEO DI PROGETTO
VIA Ingegneria srl (Mandatario)
ATP Ambiente Trasporti Progettazione srl (Mandatario)
Pini Studio (Mandatario)
Studio di Ingegneria Ing. Valerio Felli (Mandatario)
Pini Studio (Mandatario)
SINAR srl (Mandatario)
Ing. Ezio Corrado (Mandatario)

SOGGETTO TECNICO :

RFI - DIREZIONE OPERATIVA INFRASTRUTTURE TERRITORIALE
CAGLIARI - S.O. INGEGNERIA

PROGETTO DEFINITIVO

Manutenzione straordinaria del ponte al km 4+676 della linea Cagliari - Golfo Aranci

Elaborati Generali
Planimetria generale di intervento su base ortofoto


SCALA: 1:200

FOGLIO: 1 di 1

PROGETTO/ANNO	SOTTOPR.	LIVELLO	NOME DOC.	PROGR. OP.	FASE FUNZ.	NUMERAZ.
316521	003	PD	TG00	00	00	E004

Rev.	Descrizione	Redatto	Data	Verificato	Data	Approvato	Data	Autorizzato	Data
A	Prima emissione	M. Nicolò	09/08/2024	S. Venti	09/08/2024	V. Bruni	09/08/2024		

LINEA

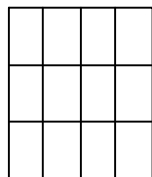

SEDE TECNICA

