
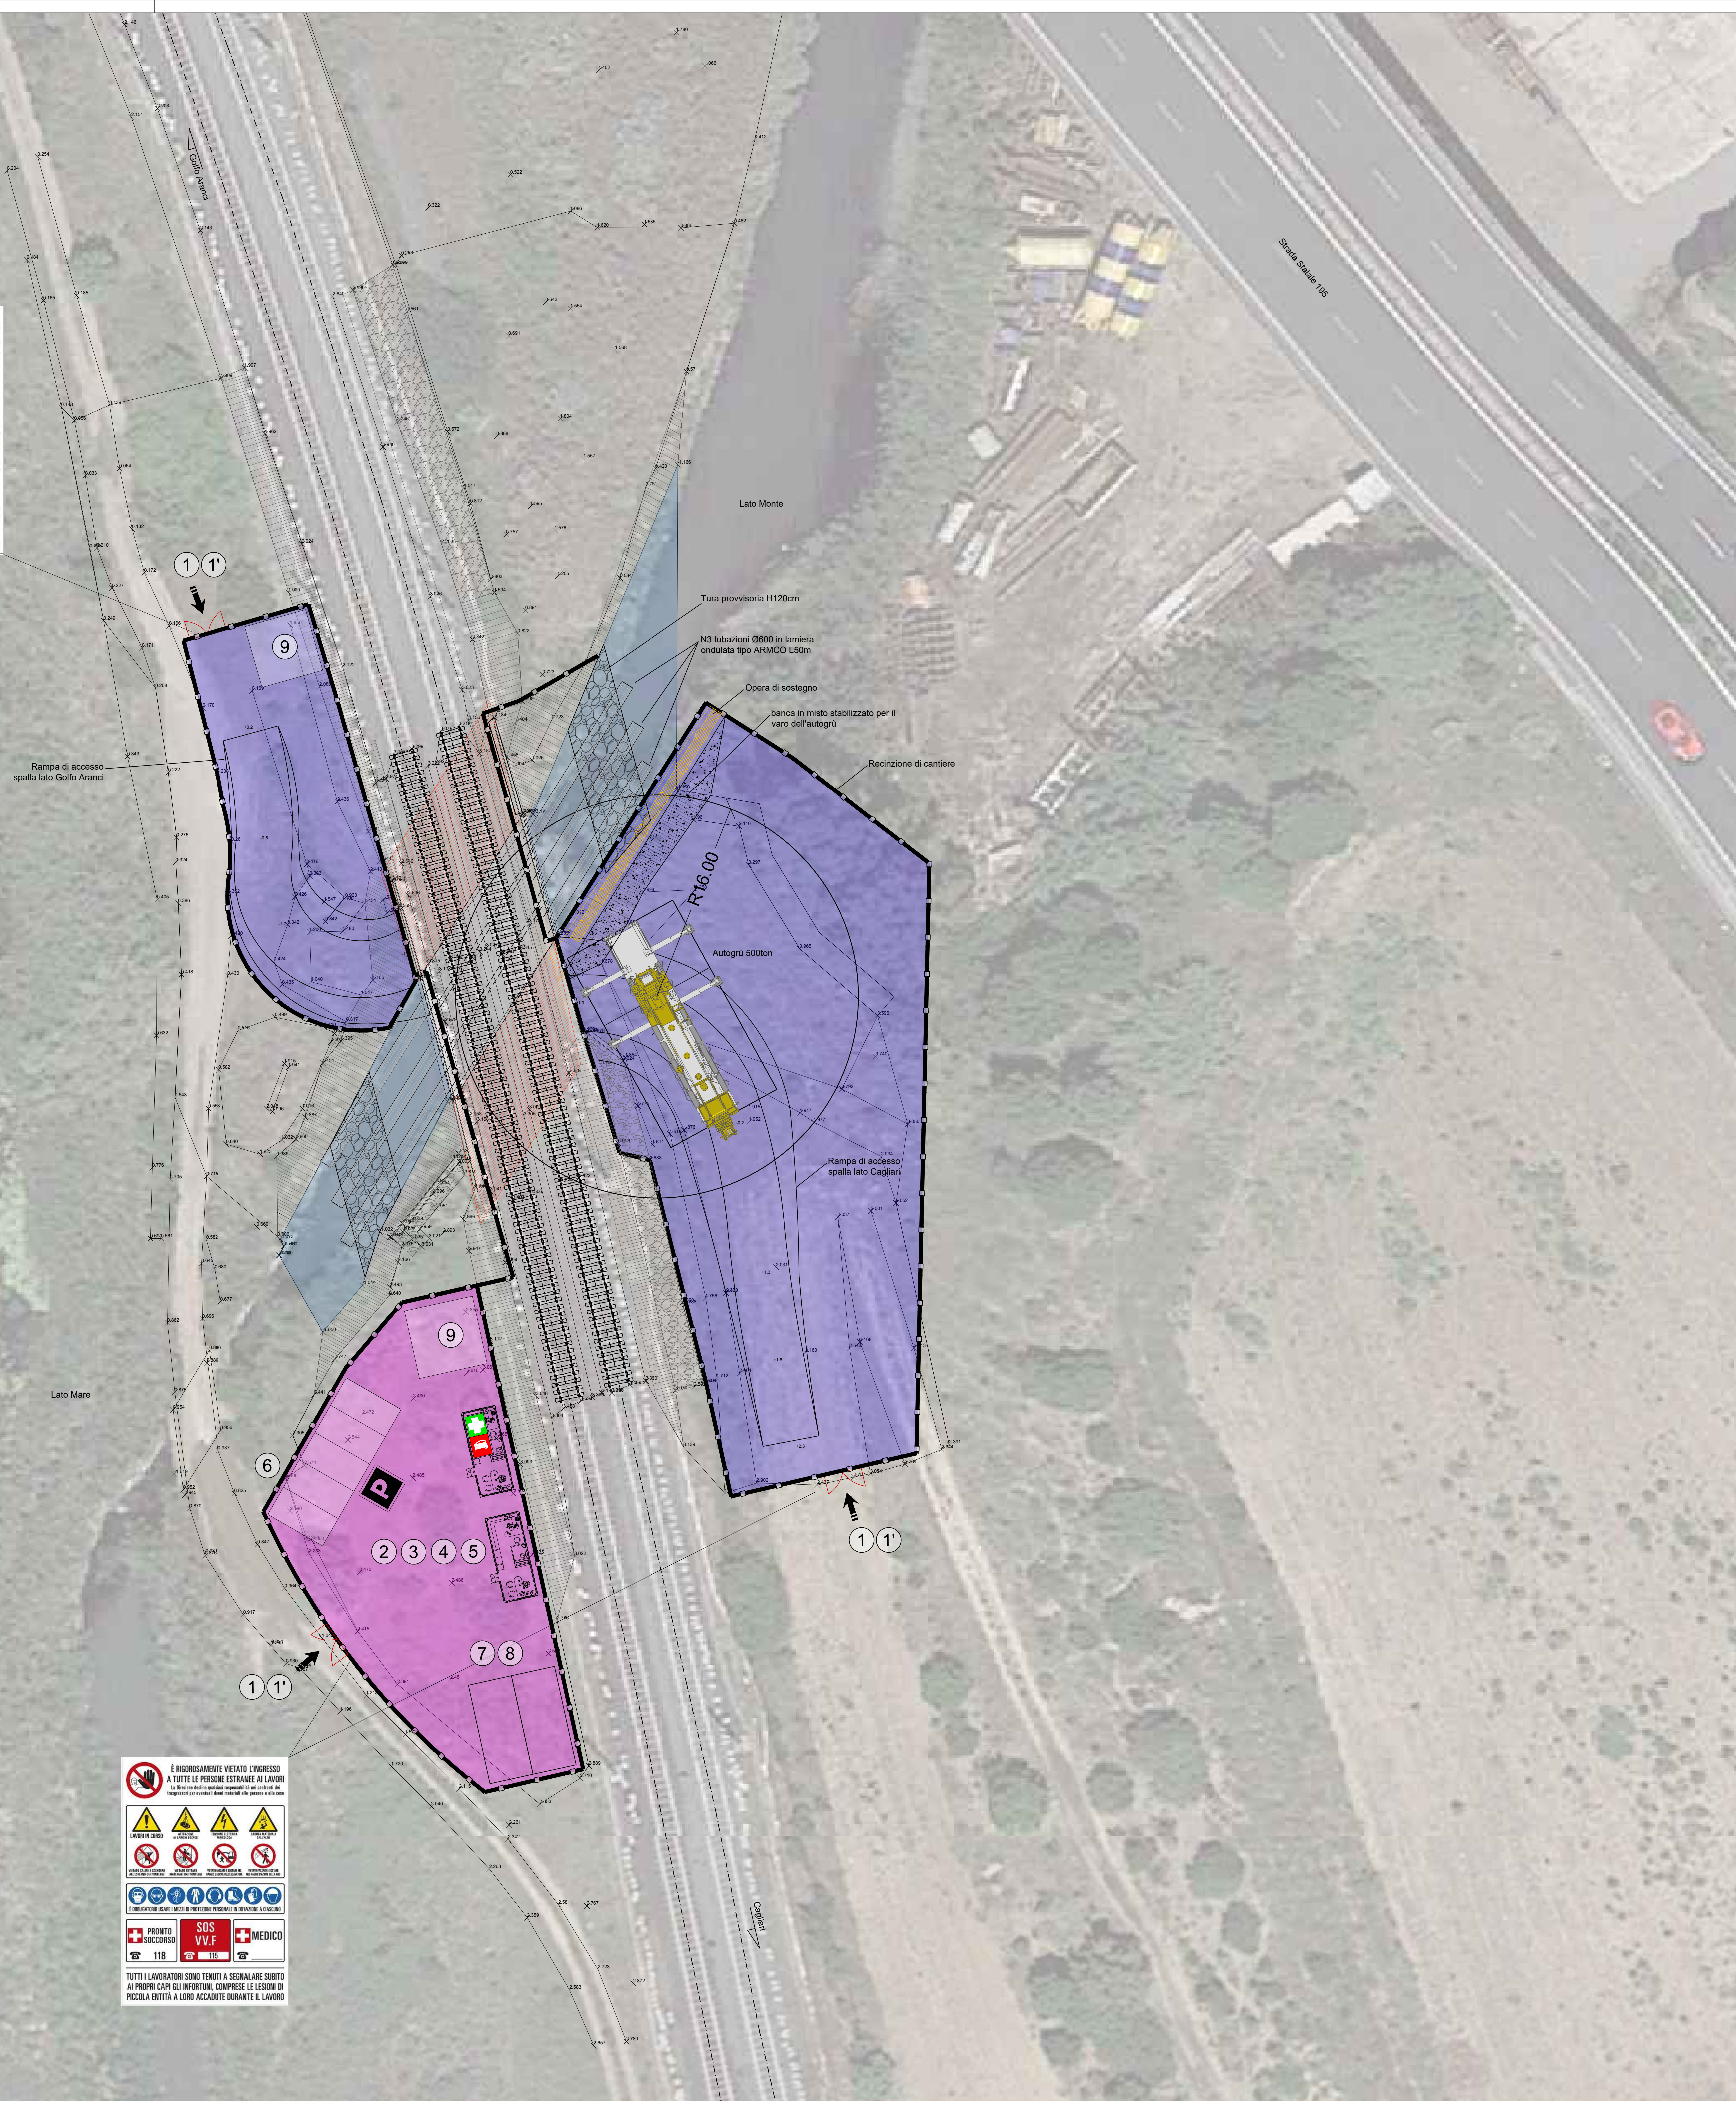
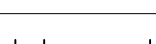
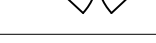


 

LEGENDA	
	INGRESSO PEDONALE E CARRABILE
	INGRESSO AL CANTIERE
	CANTIERE BASE
	CANTIERE OPERATIVO
	AREA OPERATIVA
	RECINZIONE DI CANTIERE


PROGETTAZIONE INTEGRATA

PINI Italia

Via

SFI
 servizi alla progettazione


SINAR
 PROGETTAZIONE INTEGRATA

Ing. Ezio Corrado

RAGGRUPPAMENTO TEMPORANEO DI PROGETTISTI
 I/A Ingegneria ari (Mandatante)
 ATP Ambiente Trasporti Progettazione srl (Mandatante)
 Plus Saverio (Mandatante)
 Studio di Ingegneria Ing. Valerio Felli (Mandatante)
 Prometeo Engineering srl (Mandatante)
 SINAR srl (Mandatante)
 Ing. Ezio Corrado (Mandatante)

PROGETTO DEFINITIVO

Manutenzione straordinaria del ponte al km 4+676 della linea Cagliari - Golfo Aranci

PROGETTO/ANNO	SOTTOPR.	LIVELLO	NOME DOC.	PROGR.OP.	FASE FUNZ.	NUMERAZ.
3 1 6 5 2 1	0 0 3	P D	T G 0 0	0 0	0 0	E 0 1 4

[illegible]

LINEA	SEDE TECNICA