


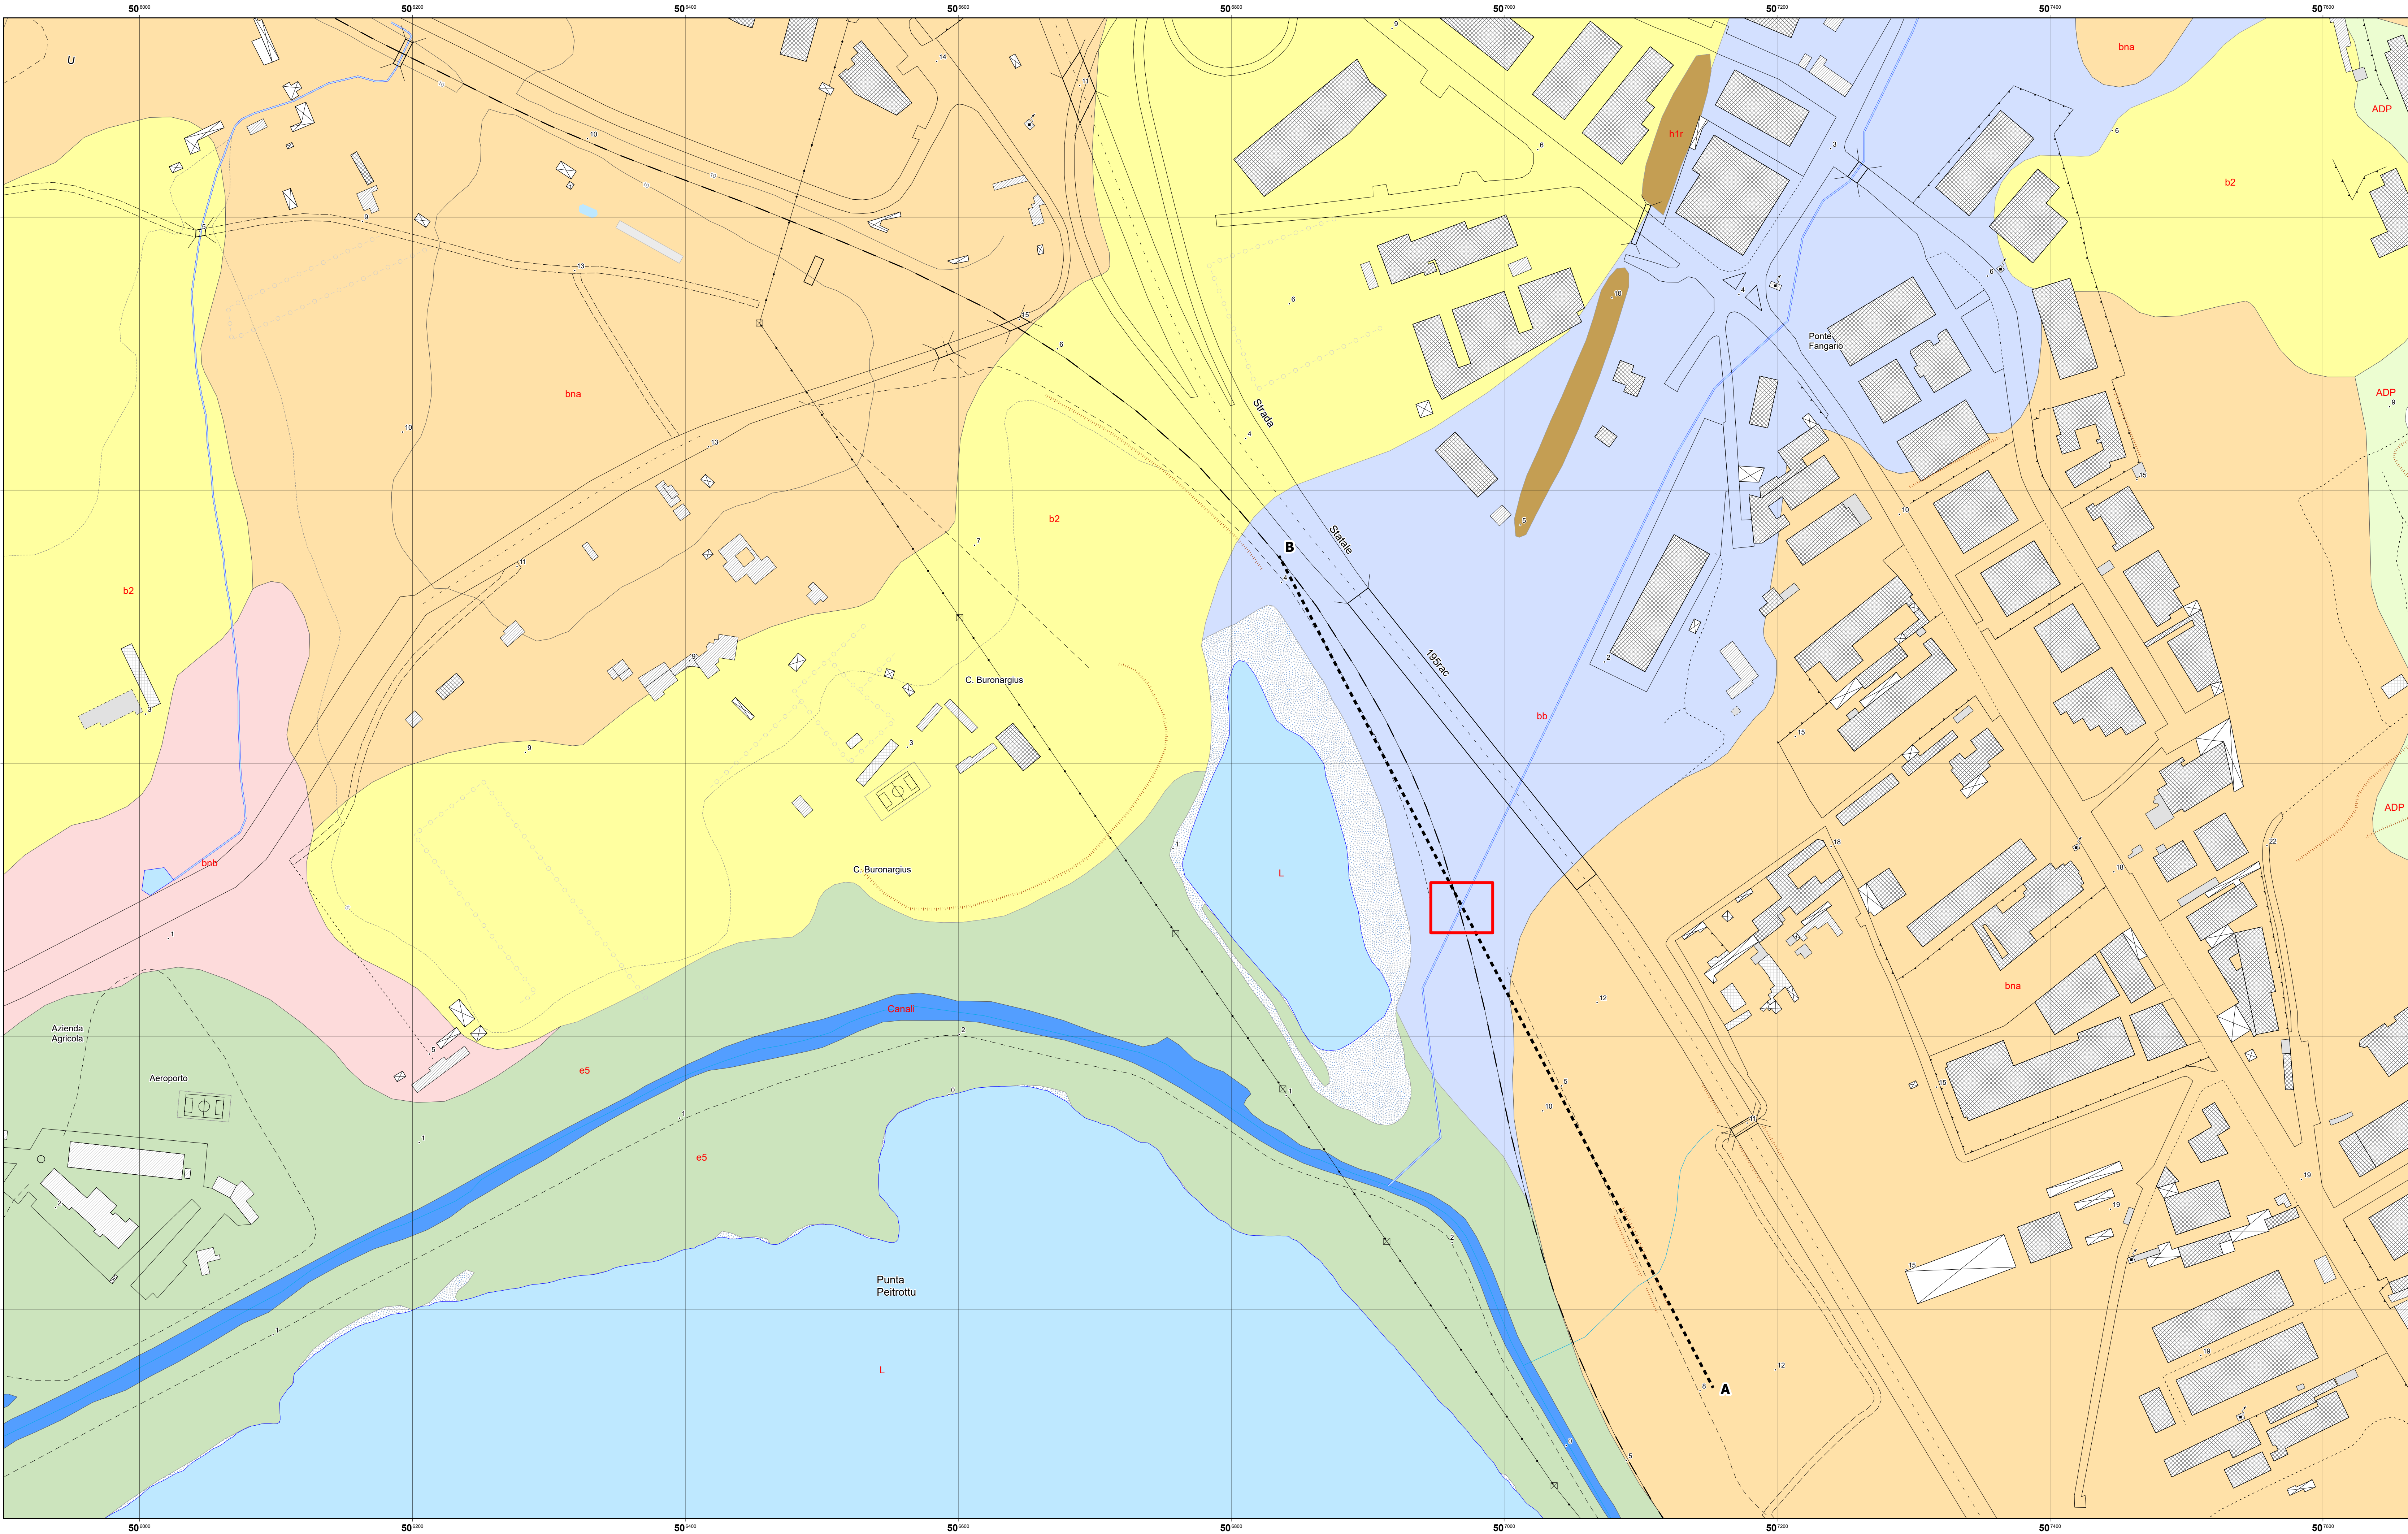

- Legenda**
- Area progetto
- Litologia**
- h1r - Depositi antropici in aree bonificate
 - L - Depositi lagunari di natura limo sabbiosi
 - bb - Depositi alluvionali: Sabbie medio grossolane
 - b2 - Coltri eluio colluiali: Sabbie limo argillose con clasti detritici medio-fini
 - e5 - Depositi palustri. Limi ed argille limose talvolta ciottolose, fanghi torbosi con frammenti di molluschi. OLOCENE
 - bna - Depositi alluvionali terrazzati. Ghiaie con subordinate sabbie. OLOCENE
 - bnb - Depositi alluvionali terrazzati. Sabbie con subordinati limi ed argille. OLOCENE
- ADP - SUCCESSIONE SEDIMENTARIA OLIGO-MIOCENICA DEL CAMPIDANO-SULCIS.
ARENARIE DI PIRRI. Arenarie, arenarie marnose e/o siltose e silti grigio-verdastre, calcareniti giallastre, con molluschi, echinidi irregolari, alghe e foraminiferi planctonici; sabbie biancastre, lenti di conglomerati
- Canali
- Traccia sezione Geologica A-B in scala 1:1.000

COMMITTENTE:

RFI
RETE FERROVIARIA ITALIANA
GRUPPO FERROVIE DELLO STATO ITALIANE

PROGETTAZIONE:

ATP **OPINI** **VIA** **SFI**
AUTOTECNICA

SINAR Ing. Ezio Corrado

INQUADRAMENTO TEMPORANEO DI PROGETTISTI
VIA Ingegneria srl (Mandatario)
ATP Ingegneria srl (Mandatario)
OPINI Ingegneria srl (Mandatario)
VIA Ingegneria srl (Mandatario)
SFI Ingegneria srl (Mandatario)
SINAR Ingegneria srl (Mandatario)
Ing. Ezio Corrado (Mandatario)

SOGGETTO TECNICO : RFI - DIREZIONE OPERATIVA INFRASTRUTTURE TERRITORIALE
CAGLIARI - S.O. INGEGNERIA

PROGETTO DEFINITIVO

Manutenzione straordinaria del ponte al km 4+676 della linea Cagliari - Golfo Aranci

Geologia e geotecnica
Carta Geologica

SCALA: -
FOGLIO: 1 di 1

PROGETTO/ANNO	SOTTOPR.	LIVELLO	NOME DOC.	PROGR. OP.	FASE FUNZ.	NUMERAZ.
316521	003	P D	T G 0 0	0 0	0 0	E 0 3 4

Rev.	Descrizione	Redatto	Data	Verificato	Data	Approvato	Data	Autorizzato	Data
A	Prima emissione	R. Tomassetti	09/08/2024	S. Venti	09/08/2024	V. Basso	09/08/2024		

LINEA	SEDE TECNICA