



Planimetria sottostrutture
Scala 1:100

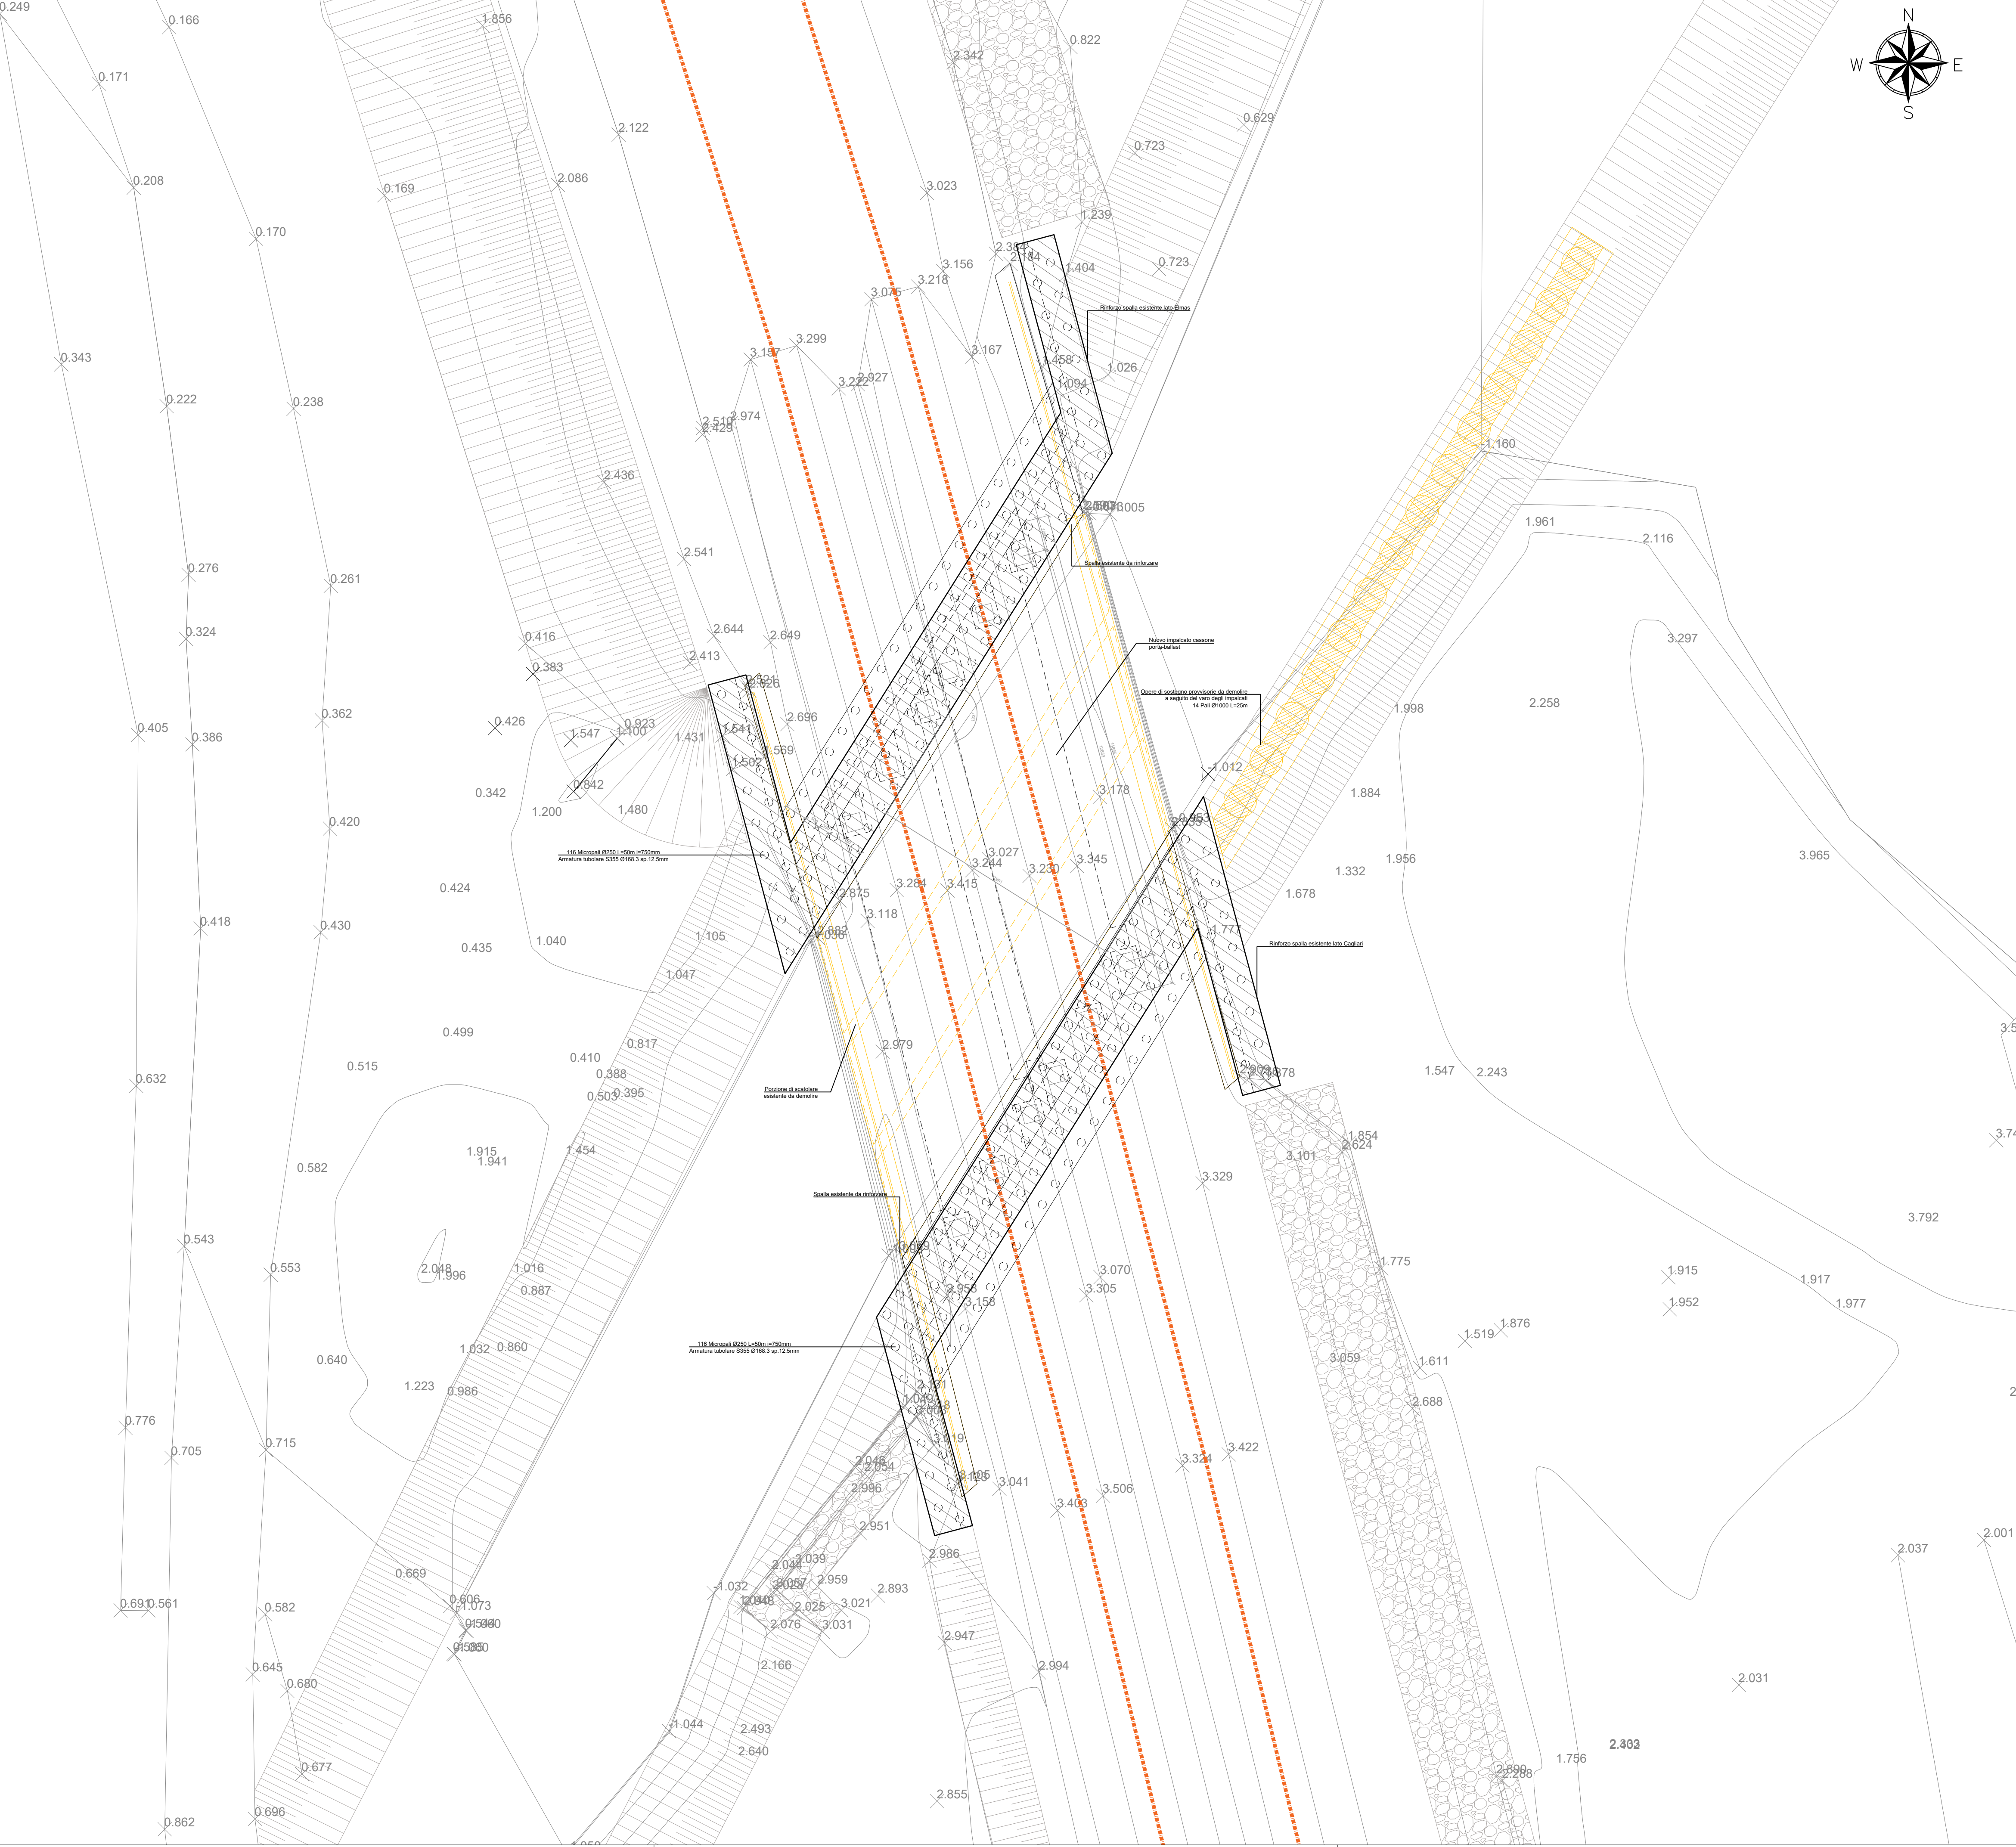

Planimetria impalcato quota piano del ferro
Scala 1:100

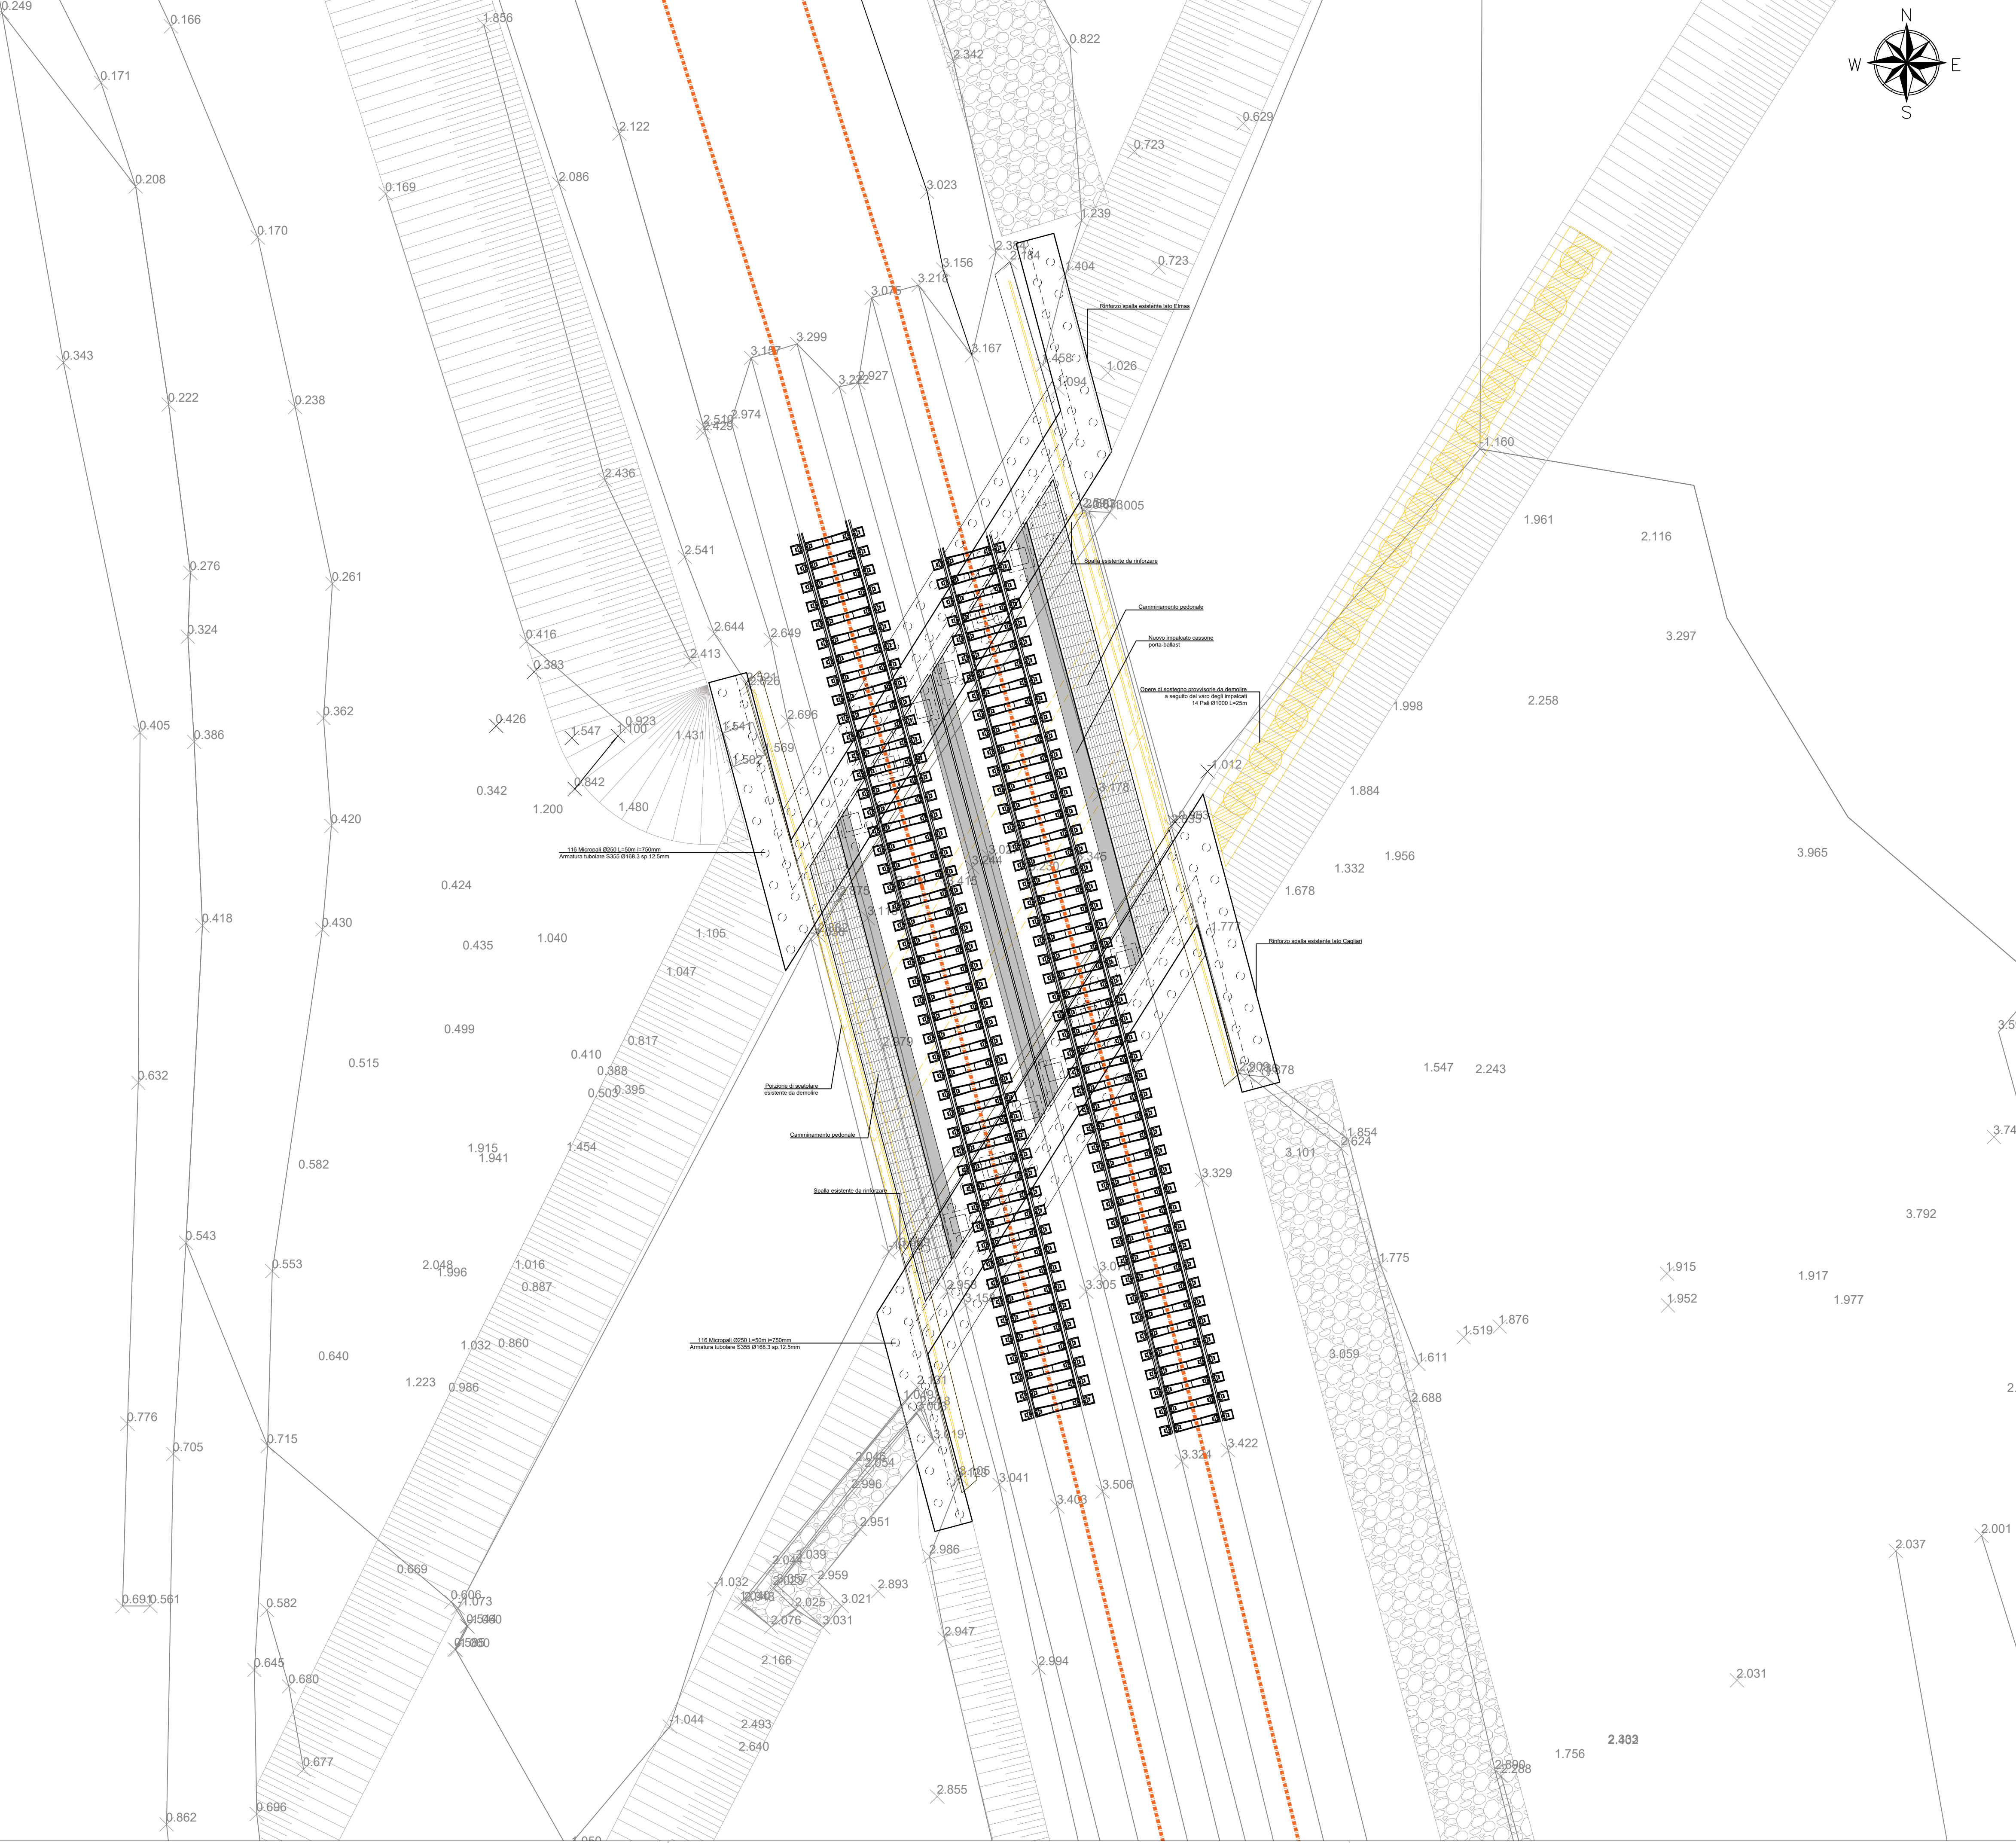

COMMITTENTE: 
RETE FERROVIARIA ITALIANA
GRUPPO FERROVIE DELLO STATO ITALIANE

PROGETTAZIONE: 
RAAGGRUPPAMENTO TEMPORANEO DI PROGETTISTI
VIA Ingegneria srl (Mandatario)
ATP Ambiente Trasporti Progettazione srl (Mandatario)
Pini Swis (Mandatario)
Studio di Ingegneria Ing. Valerio Felli (Mandatario)
Prometeo Engineering srl (Mandatario)
SINAR srl (Mandatario)
Ing. Ezio Corrado (Mandatario)

SOGGETTO TECNICO : RFI - DIREZIONE OPERATIVA INFRASTRUTTURE TERRITORIALE
CAGLIARI - S.O. INGEGNERIA

PROGETTO DEFINITIVO

Manutenzione straordinaria del ponte al km 4+676 della linea Cagliari - Golfo Aranci

Strutture
Planimetria impalcato e sottostrutture
SCALA: 1:100
FOGLIO: 1 di 1

PROGETTO/ANNO	SOTTOPR.	LIVELLO	NOME DOC.	PROGR. OP.	FASE FUNZ.	NUMERAZ.
316521	003	P D	T G 0 0	0 0	0 0	E 0 4 9

Rev.	Descrizione	Redatto	Data	Verificato	Data	Approvato	Data	Autorizzato	Data
A	Prima emissione	M.Nevola	09/08/2024	S.Vermi	09/08/2024	V.Bruno	09/08/2024		

LINEA	SEDE TECNICA
