Sezioni estrapolate dagli elaborati redatti dal Geom. Antonello Puggioni nell'ambito della *"quantificazione del volume dei rifiuti non pericolosi abbancati nella discarica di proprietà della ditta "Barbagia Ambiente" alla data di affidamento dell'incarico del 4/12/2024"* su incarico della Provincia di Nuoro – Settore 5 – Ambiente e Territorio con Prot. N° 27983 in data 27/11/20024",

Rilievo topografico plano-altimetrico trasmesso dalla Provincia di Nuoro a Barbagia Ambiente con nota prot.4773 del 25 febbraio 2025

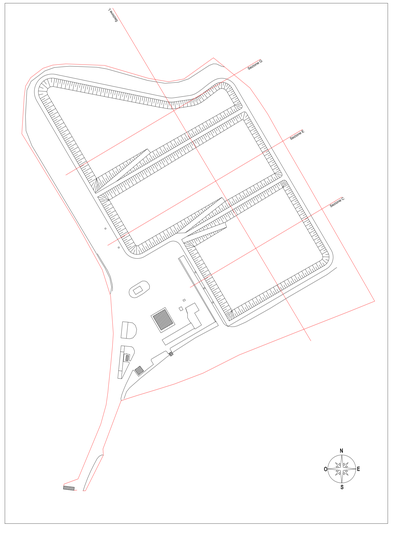

SEZIONE C

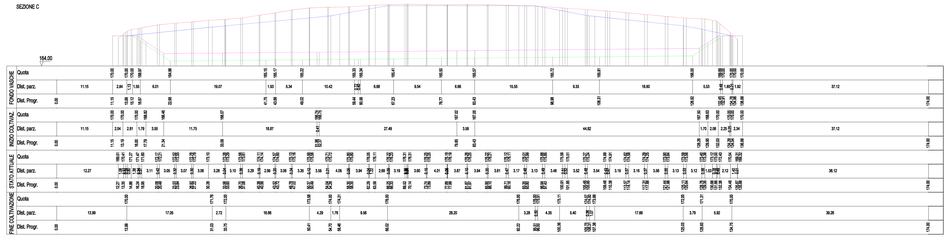

SEZIONE E

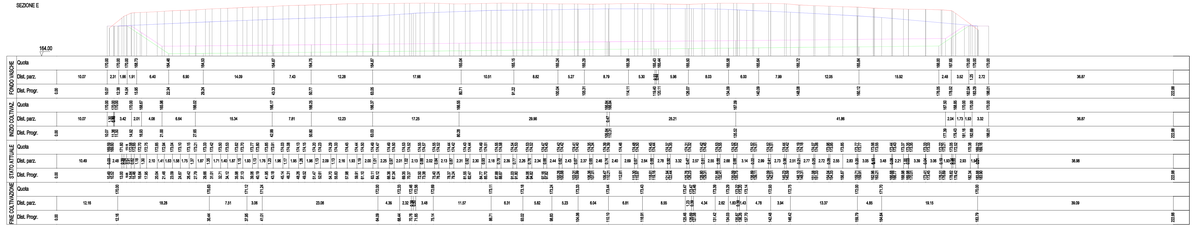

SEZIONE G

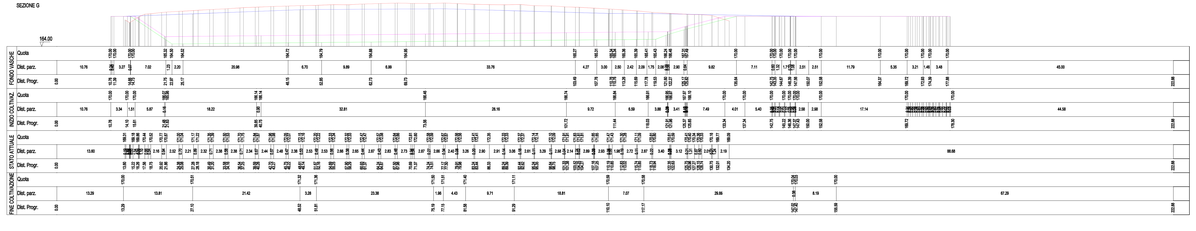

SEZIONE L

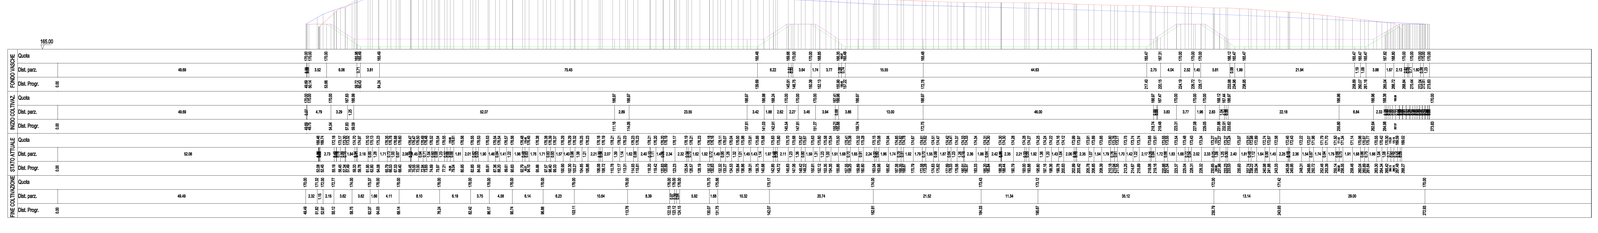

LEGENDA

FONDO VASCHE	QUOTA DI POSA TELO HDPE COME DA ELABORATI TAV. 10 PROGETTO DEFINITIVO
PIANO INIZIO COLTIVAZ.	QUOTA PIANO INIZIO COLTIVAZIONE CON STRATO DRENANTE SPESSORE 1,50 METRI SUL FONDO E 0,50 METRI SULLE SCARPATE COME DA ALL. A DET. 807 DEL 23/04/2015
STATO ATTUALE	RILIEVO STATO ATTUALE
FINE COLTIVAZIONE	QUOTA FINE COLTIVAZIONE COME DA ALL. B1 DET. 807 DEL 23/04/2015

PROGETTO DI VARIANTE DELLA PIATTAFORMA DI GESTIONE RIFIUTI SPECIALI IN LOCALITA' "CORONAS BENTOSAS" COMUNE DI BOLOTANA (NUORO)

PROGETTO DEFINITIVO

(Revisione successiva alla C.d.S. del 30/05/2024)

Sezioni e immagini dello stato attuale

Il Proponente:

BARBAGIA AMBIENTE s.r.l.
Sede Amministrativa: Via Convento n°35 - 08100 Nuoro

I Progettisti:

A.R.T. Studio Ambiente Risorse Territorio s.r.l.
Via Ragazzi del '99 n°5 - 10090 BUTTIGLIERA ALTA (TO)

Il Direttore Tecnico
(Dott. Maurizio Flore)

Aprile 2025	Tavola n° 04	Scala: fuori scala