



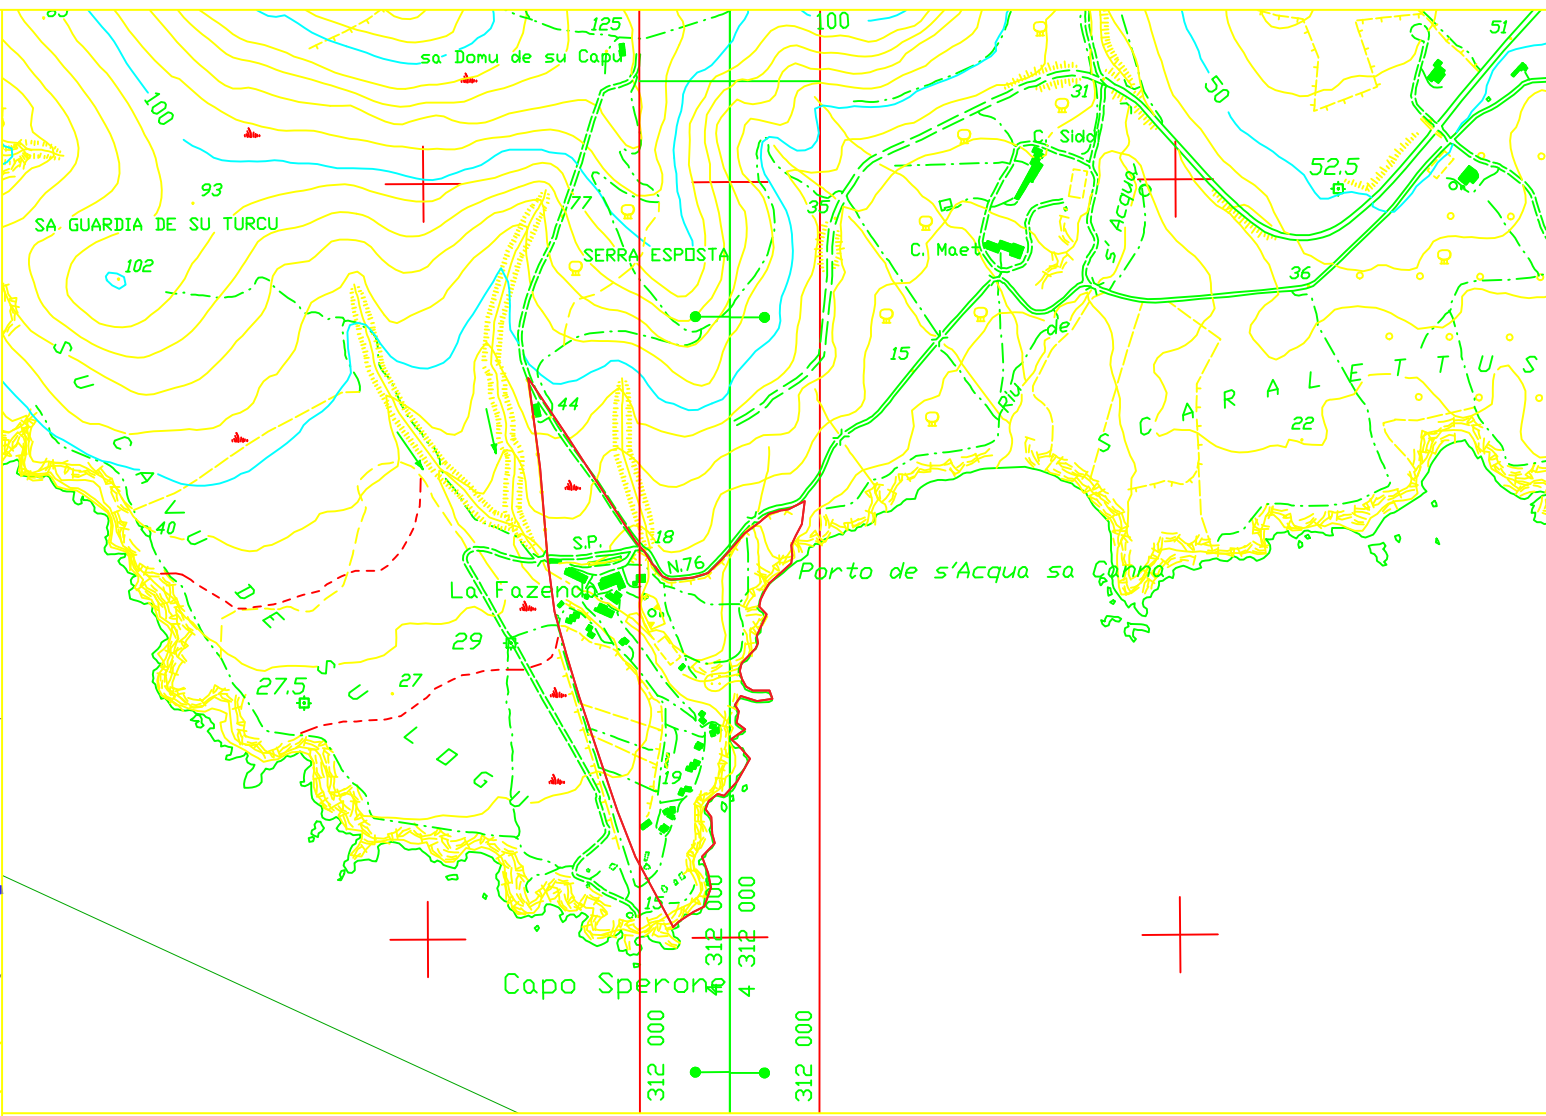

**Inquadramento cartografico - scala 1:10 000**

 Limite 150 metri dalla battigia

 Area di intervento - *DA DEFINIRE!!!!*

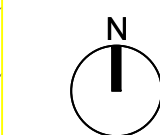

COMUNE DI SANT'ANTIOCO
Piazzetta Italo Diana, 1 - 09017 Sant'Antioco (SU)

Progetto di Recupero e Riqualificazione del Villaggio Albergo "La Fazenda", sito in località Capo Sperone a Sant'Antioco

COMMITTENTE:
MANSTEIN S.R.L.

PROGETTISTI:
VPS Architetti
Ing. Franco Martis





DESCRIZIONE ELABORATO:


ELABORATO:


Planimetria generale di progetto

SCALA: 1:500

07AR.01.01

AGG.: 01	DATA: 04/2025	DESCRIZIONE: EMISSIONE	AGG.:	DATA:	DESCRIZIONE:

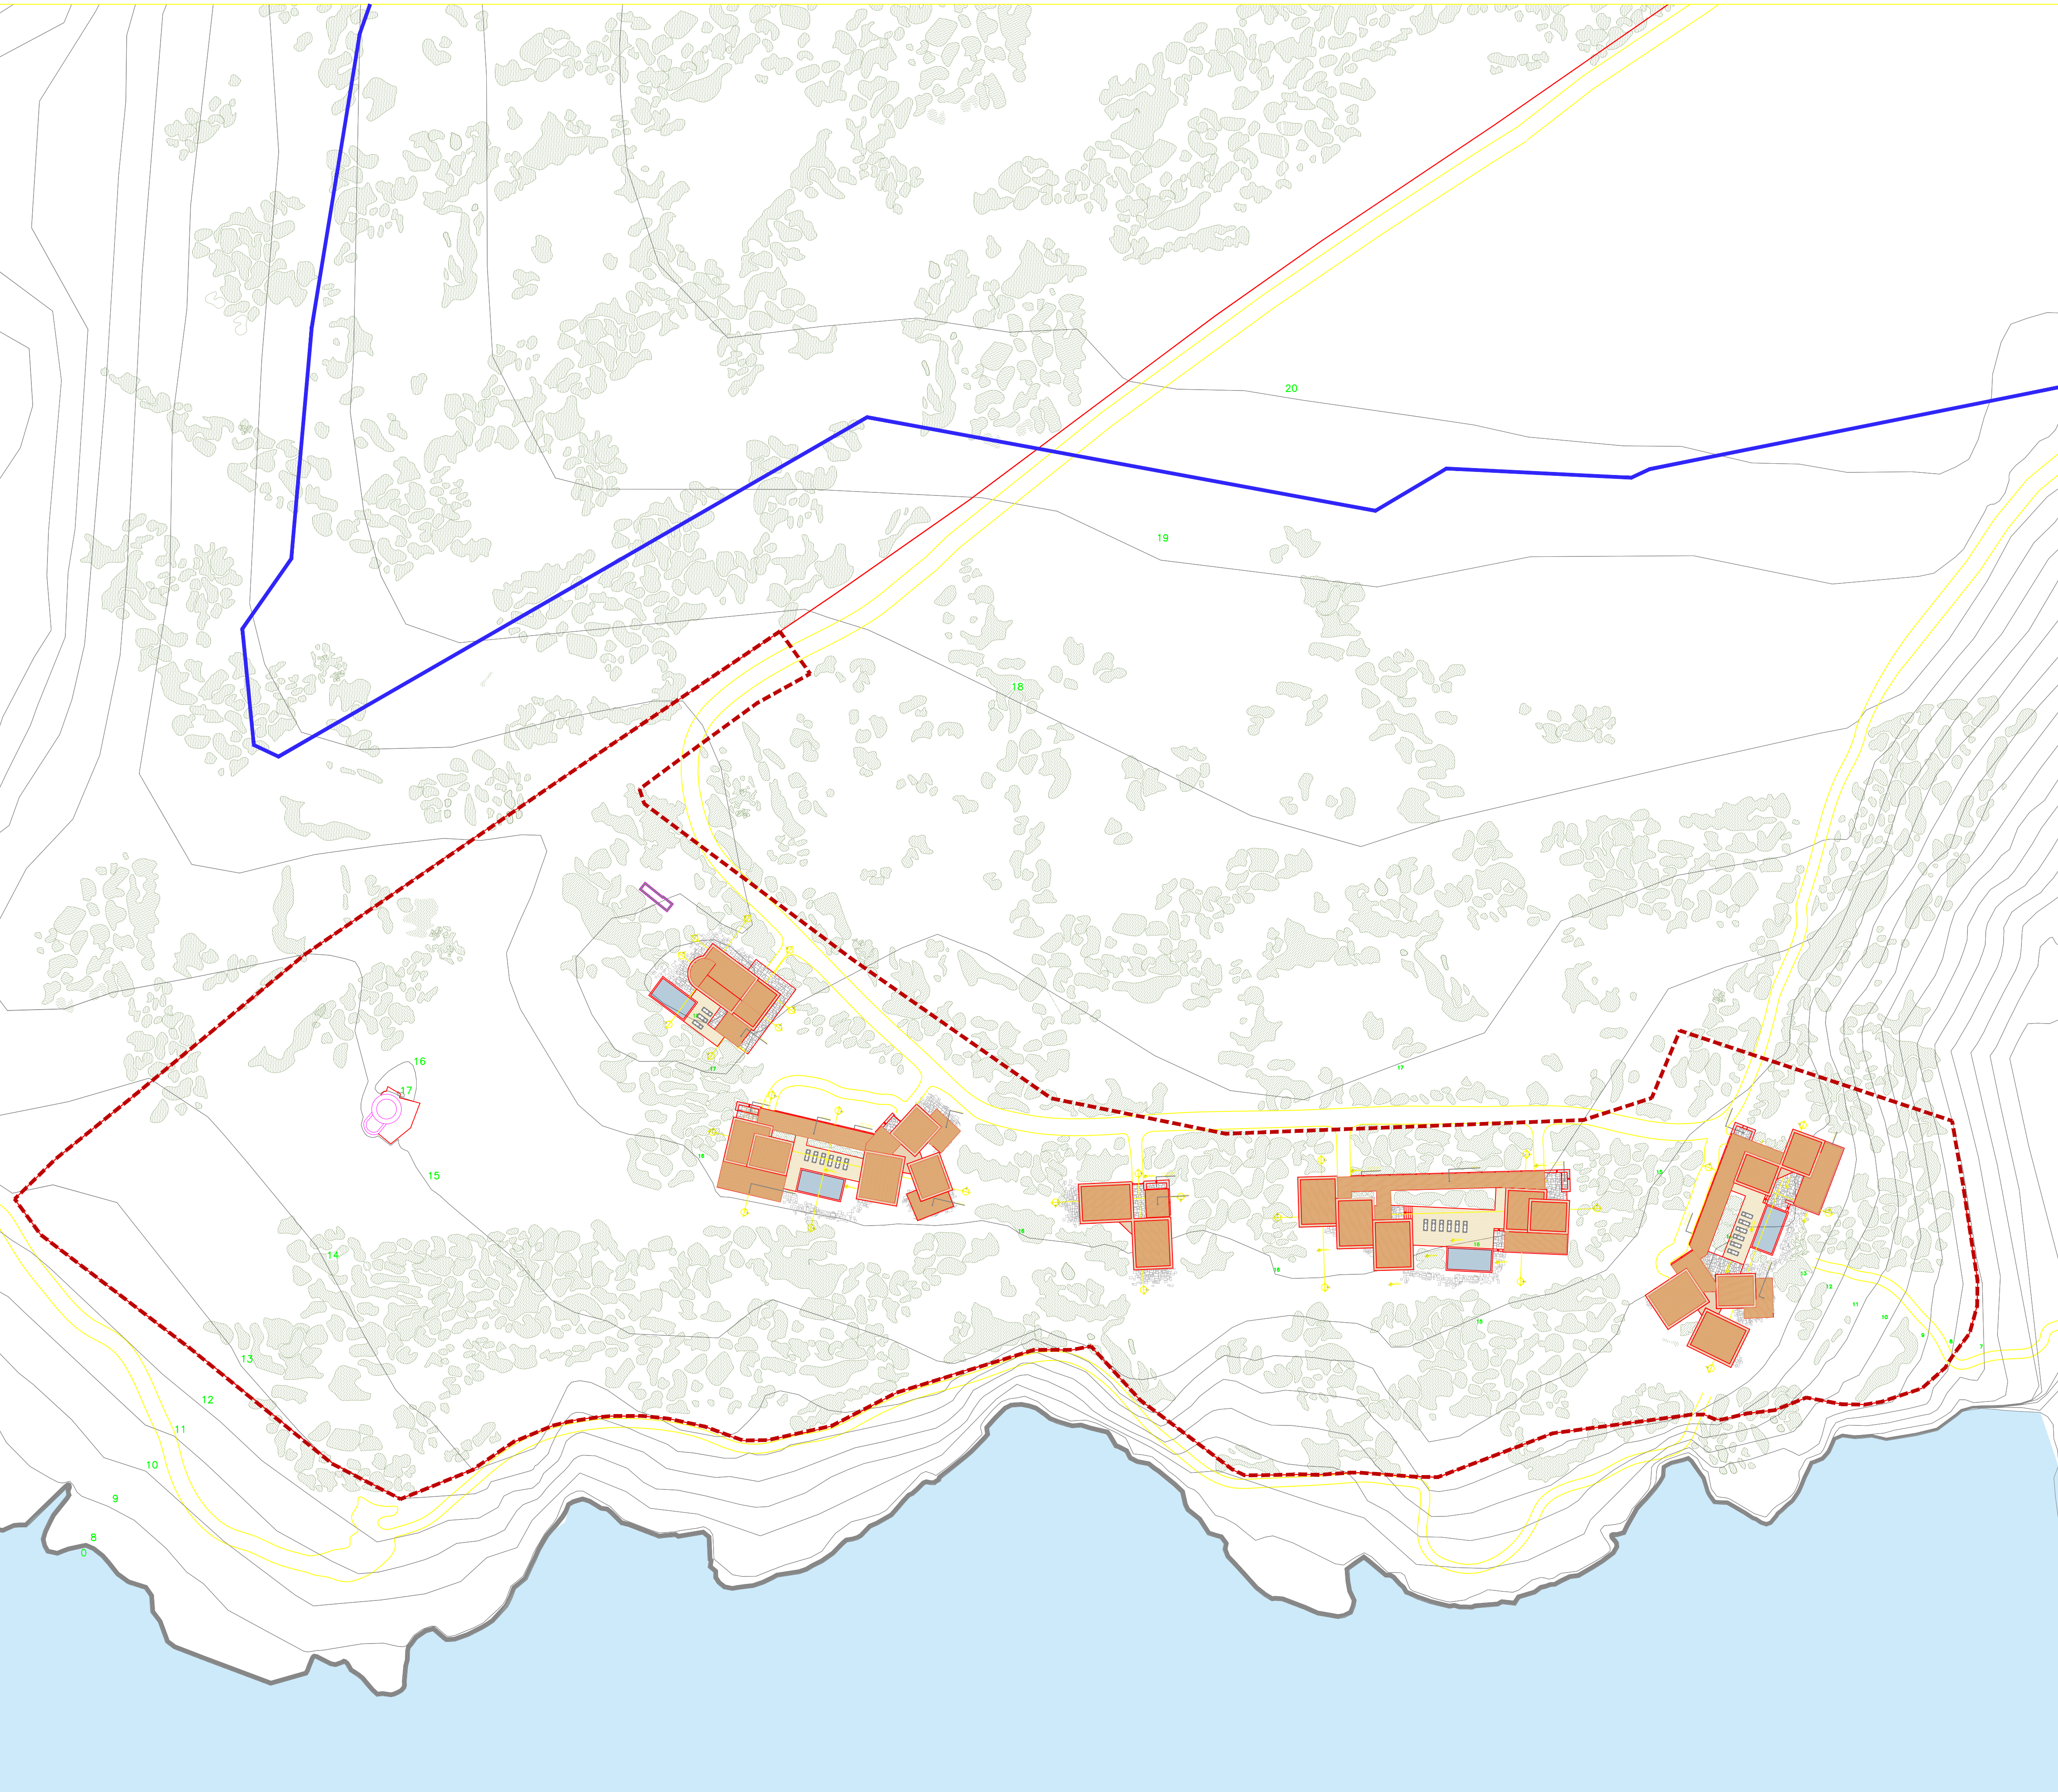

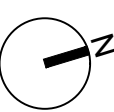 Planimetria generale di progetto - scala 1:500