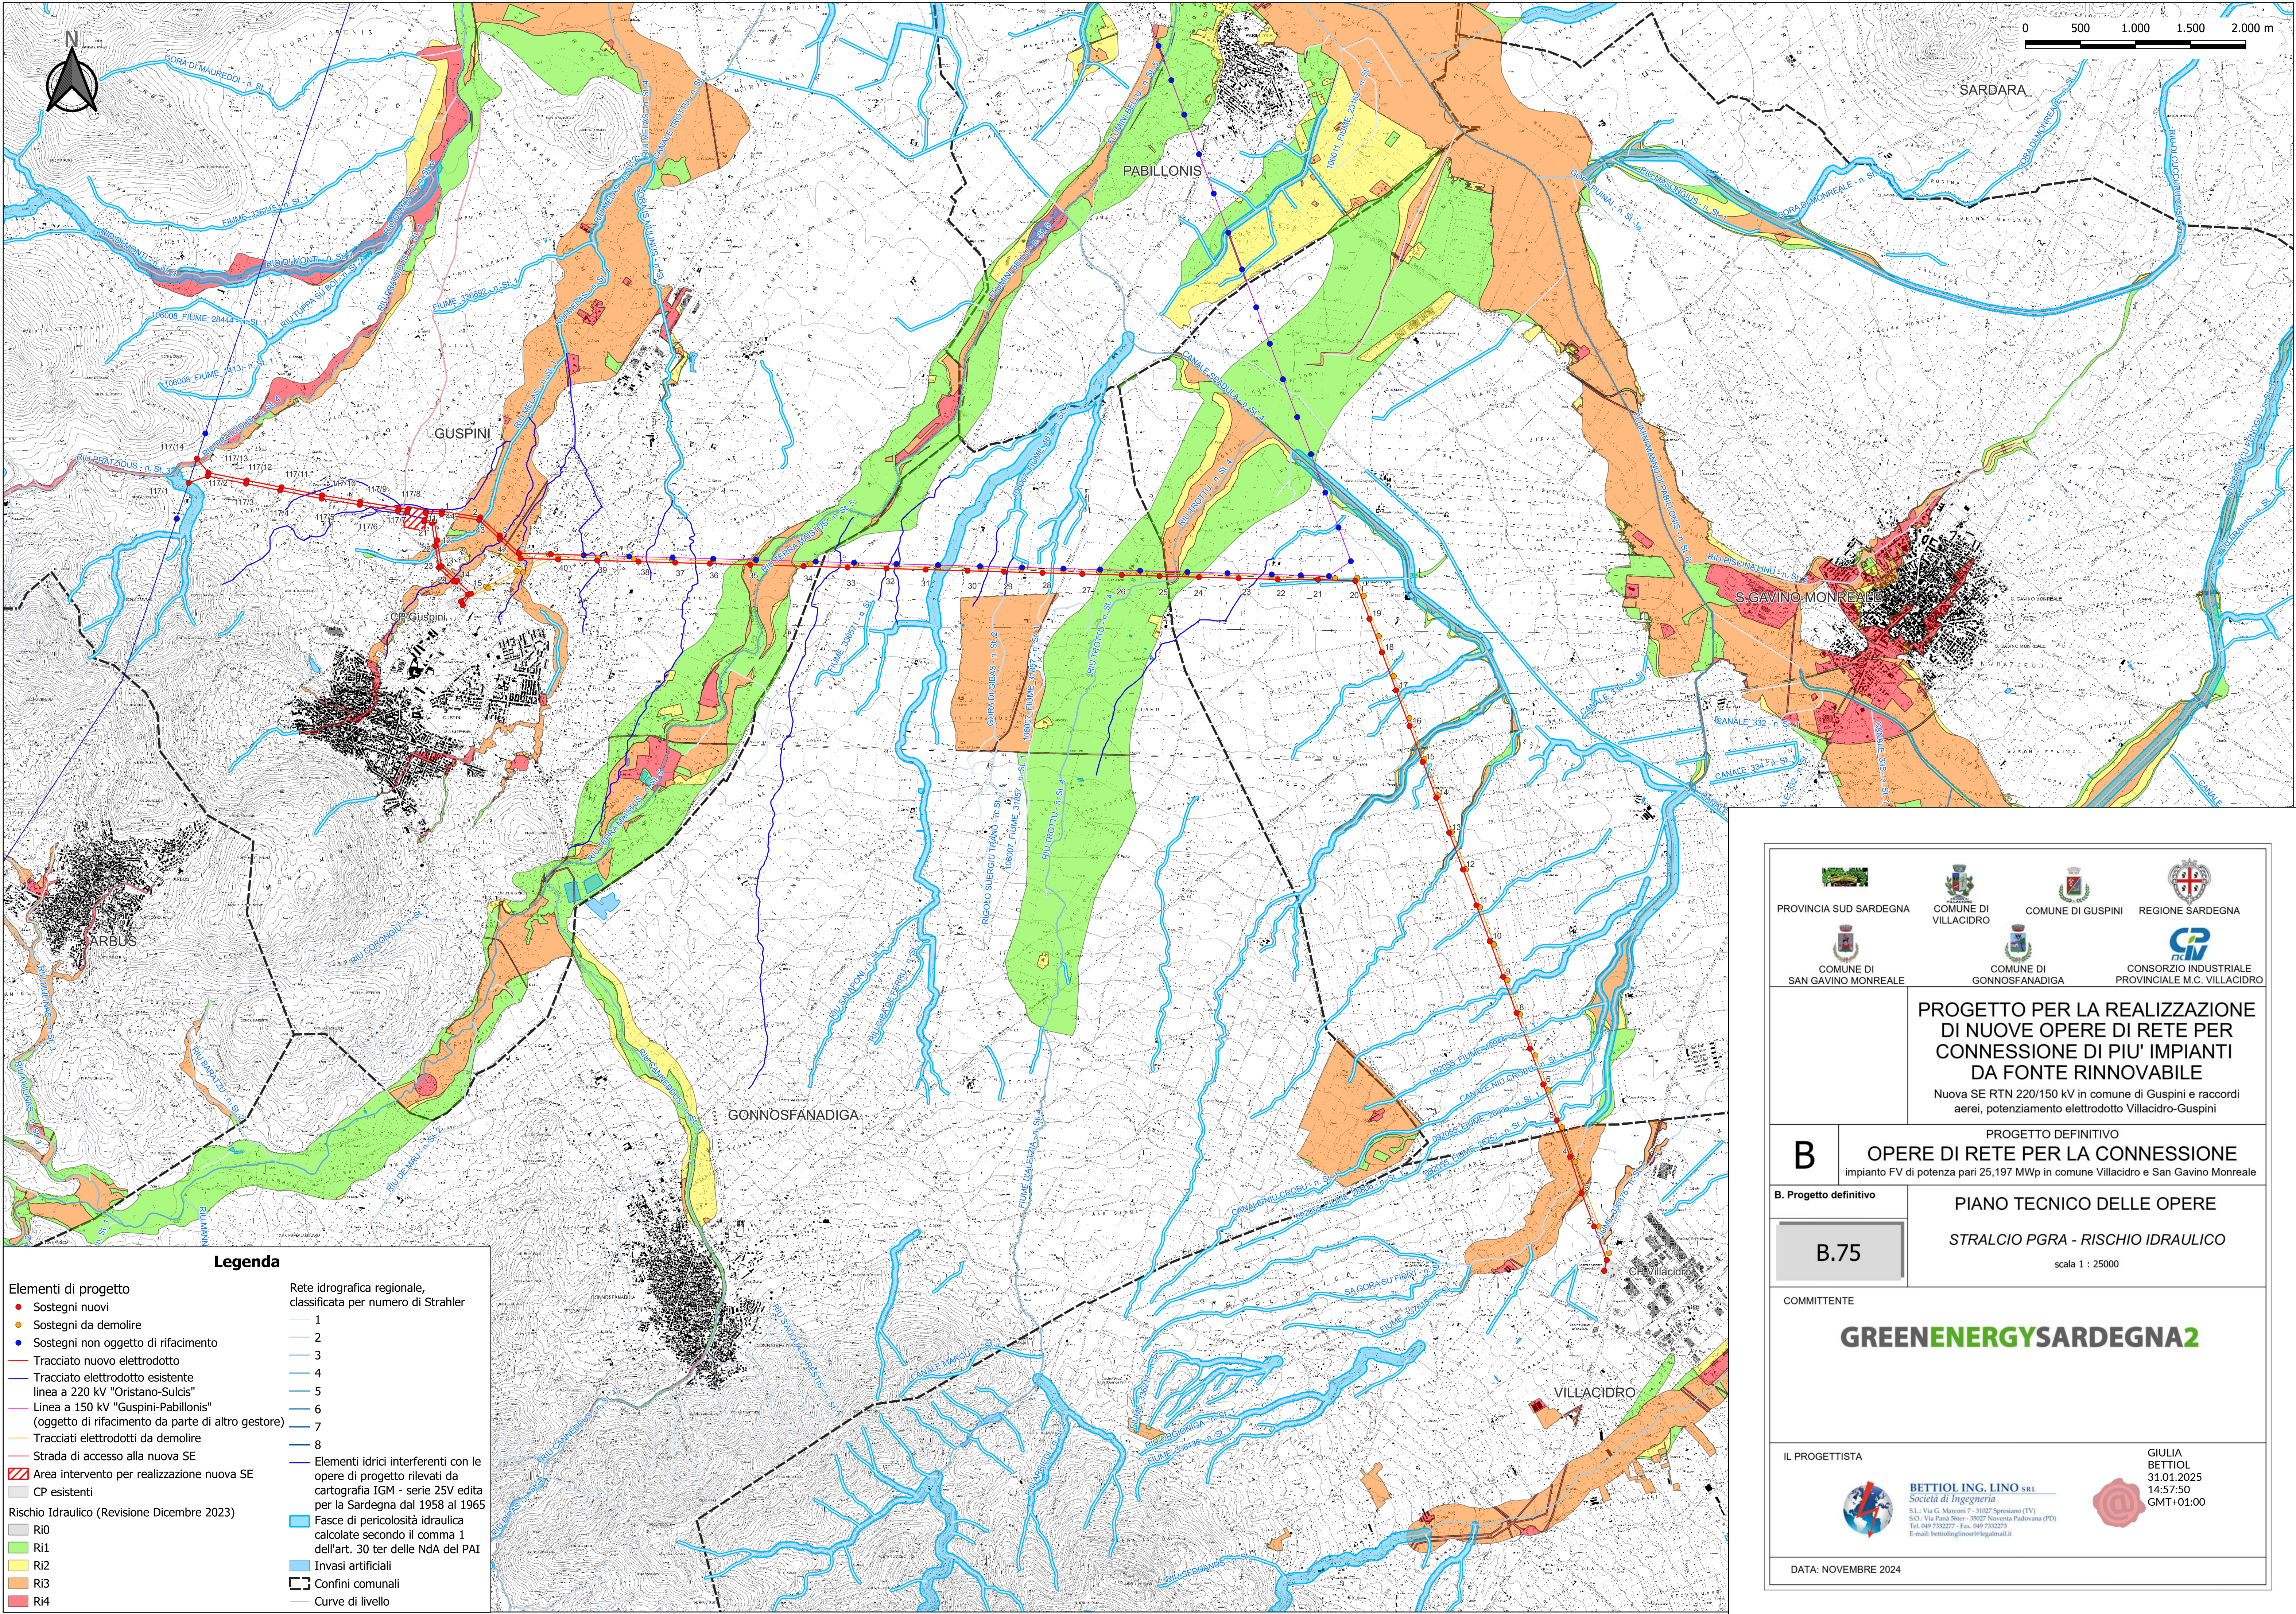


Legenda

Elementi di progetto

- Sostegni nuovi
- Sostegni da demolire
- Sostegni non oggetto di rifacimento
- Tracciato nuovo elettrodotto
- Tracciato elettrodotto esistente
- linea a 220 kV "Oristano-Sulcis"
- Linea a 150 kV "Guspini-Pabillonis"
- (oggetto di rifacimento da parte di altro gestore)
- Tracciati elettrodotti da demolire
- Strada di accesso alla nuova SE
- Area intervento per realizzazione nuova SE
- CP esistenti

Rischio Idraulico (Revisione Dicembre 2023)

- Ri0
- Ri1
- Ri2
- Ri3
- Ri4

Rete idrografica regionale, classificata per numero di Strahler

- 1
- 2
- 3
- 4
- 5
- 6
- 7
- 8

Elementi idrici interferenti con le opere di progetto rilevati da cartografia IGM - serie 25V edita per la Sardegna dal 1958 al 1965

- Fasce di pericolosità idraulica calcolate secondo il comma 1 dell'art. 30 ter delle NGA del PAI
- Invasi artificiali
- Confini comunali
- Curve di livello

PROVINCIA SUD SARDEGNA

COMUNE DI VILLACIDRO

COMUNE DI GUSPINI

REGIONE SARDEGNA

COMUNE DI SAN GAVINO MONREALE

COMUNE DI GONNOSFANADIGA

CONSORZIO INDUSTRIALE PROVINCIALE M.C. VILLACIDRO

PROGETTO PER LA REALIZZAZIONE DI NUOVE OPERE DI RETE PER CONNESSIONE DI PIU' IMPIANTI DA FONTE RINNOVABILE

Nuova SE RTN 220/150 kV in comune di Guspini e raccordi aerei, potenziamento elettrodotto Villacidro-Guspini

B

PROGETTO DEFINITIVO

OPERE DI RETE PER LA CONNESSIONE

impianto FV di potenza pari 25,197 MWp in comune Villacidro e San Gavino Monreale

B. Progetto definitivo

PIANO TECNICO DELLE OPERE

STRALCIO PGRA - RISCHIO IDRAULICO

scala 1 : 25000

B.75

COMMITTENTE

GREENENERGYSARDEGNA2

IL PROGETTISTA

BETTIOL ING. LINO SRL
Società di Ingegneria
S.r.l. - Via G. Marconi 7 - 31027 Spresiano (TV)
S.d. - Via Fanti Smer - 36027 Novara Padovana (PD)
Tel. 049 7332277 - Fax. 049 7332273
E-mail: bettiolingsoc@legalemail.it

GIULIA BETTIOL
31.01.2025
14:57:50
GMT+01:00

DATA: NOVEMBRE 2024