


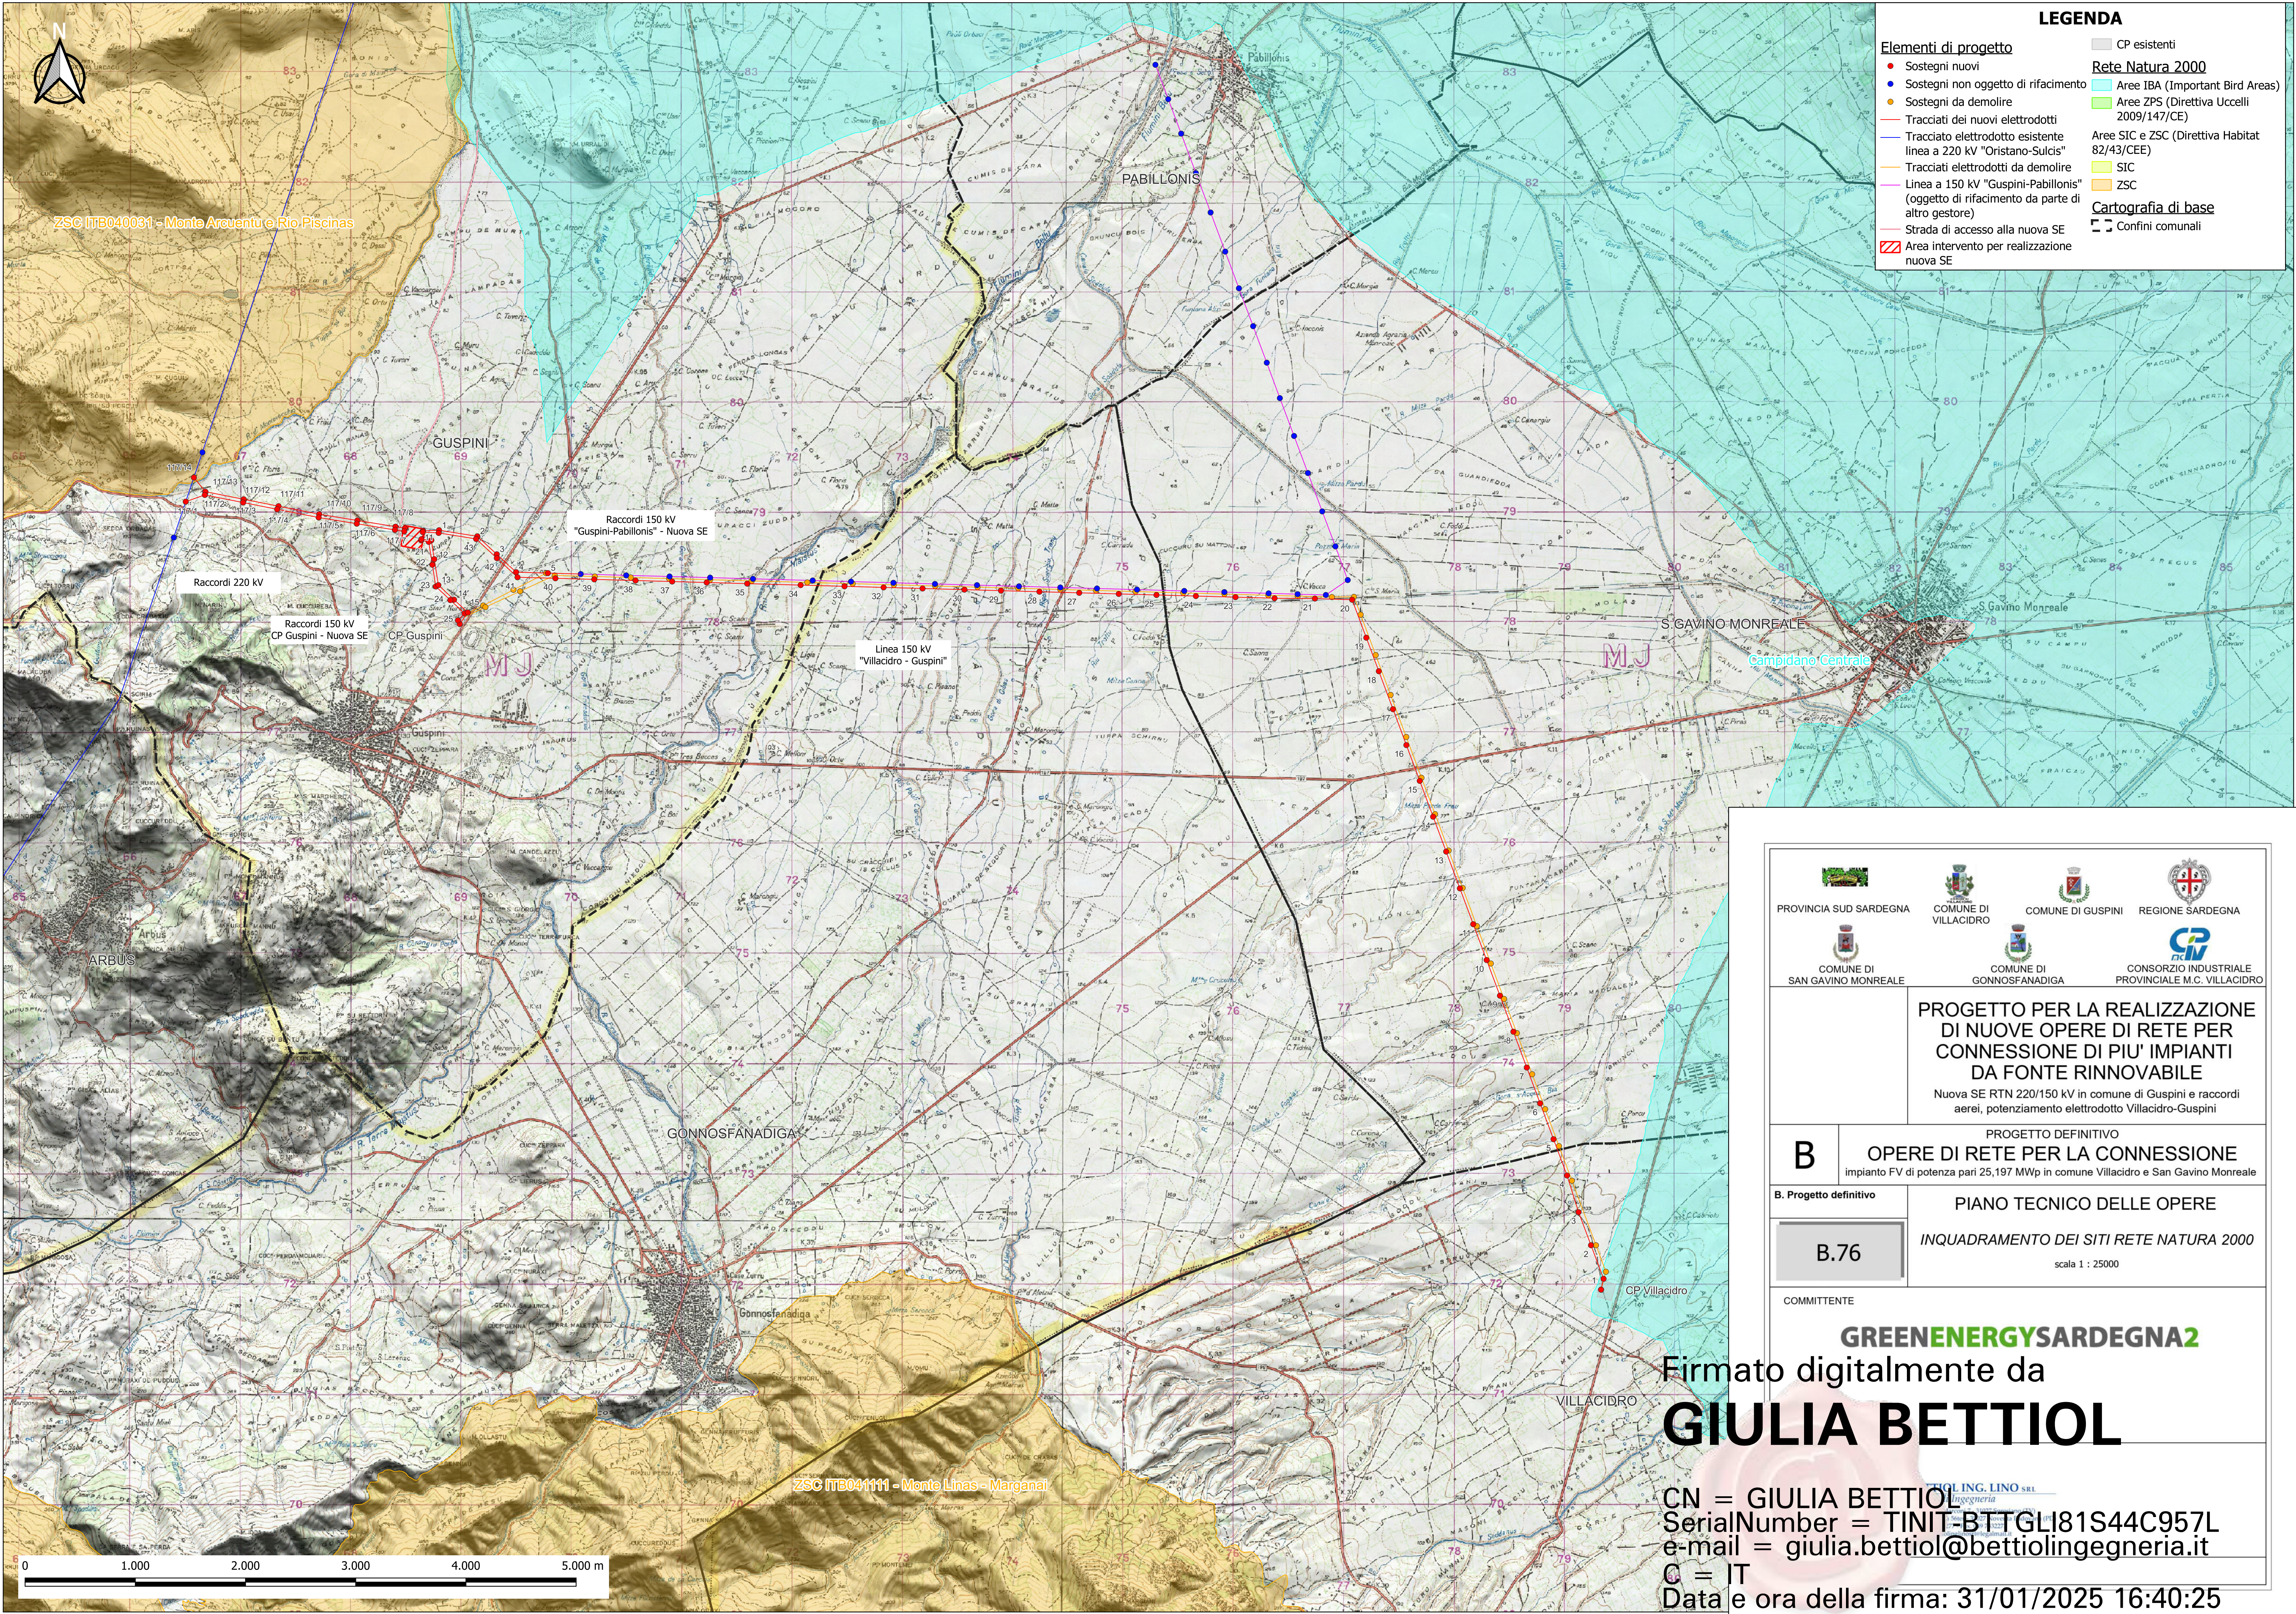

LEGENDA

Elementi di progetto

- Sostegni nuovi
- Sostegni non oggetto di rifacimento
- Sostegni da demolire
- Tracciati dei nuovi elettrodotto
- Tracciato elettrodotto esistente linea a 220 kV "Oristano-Sulcis"
- Tracciati elettrodotto da demolire
- Linea a 150 kV "Guspini-Pabillonis" (oggetto di rifacimento da parte di altro gestore)
- Strada di accesso alla nuova SE
- Area intervento per realizzazione nuova SE

Rete Natura 2000

- CP esistenti
- Aree IBA (Important Bird Areas)
- Aree ZPS (Direttiva Uccelli 2009/147/CE)
- Aree SIC e ZSC (Direttiva Habitat 82/43/CEE)
- SIC
- ZSC

Cartografia di base

- Confini comunali


PROVINCIA SUD SARDEGNA


COMUNE DI VILLACIDRO


COMUNE DI GUSPINI


REGIONE SARDEGNA


COMUNE DI SAN GAVINO MONREALE


COMUNE DI GONNOSFANADIGA


CONSORZIO INDUSTRIALE PROVINCIALE M.C. VILLACIDRO

PROGETTO PER LA REALIZZAZIONE DI NUOVE OPERE DI RETE PER CONNESSIONE DI PIU' IMPIANTI DA FONTE RINNOVABILE

Nuova SE RTN 220/150 kV in comune di Guspini e raccordi aerei, potenziamento elettrodotto Villacidro-Guspini

B

PROGETTO DEFINITIVO
OPERE DI RETE PER LA CONNESSIONE
impianto FV di potenza pari 25,197 MWp in comune Villacidro e San Gavino Monreale

B. Progetto definitivo

PIANO TECNICO DELLE OPERE

B.76

INQUADRAMENTO DEI SITI RETE NATURA 2000
scala 1 : 25000

Firmato digitalmente da
GIULIA BETTIOL

CN = GIULIA BETTIOL
SerialNumber = TINIT-BTTGLI81S44C957L
e-mail = giulia.bettiol@bettiolingegneria.it
C = IT
Data e ora della firma: 31/01/2025 16:40:25