




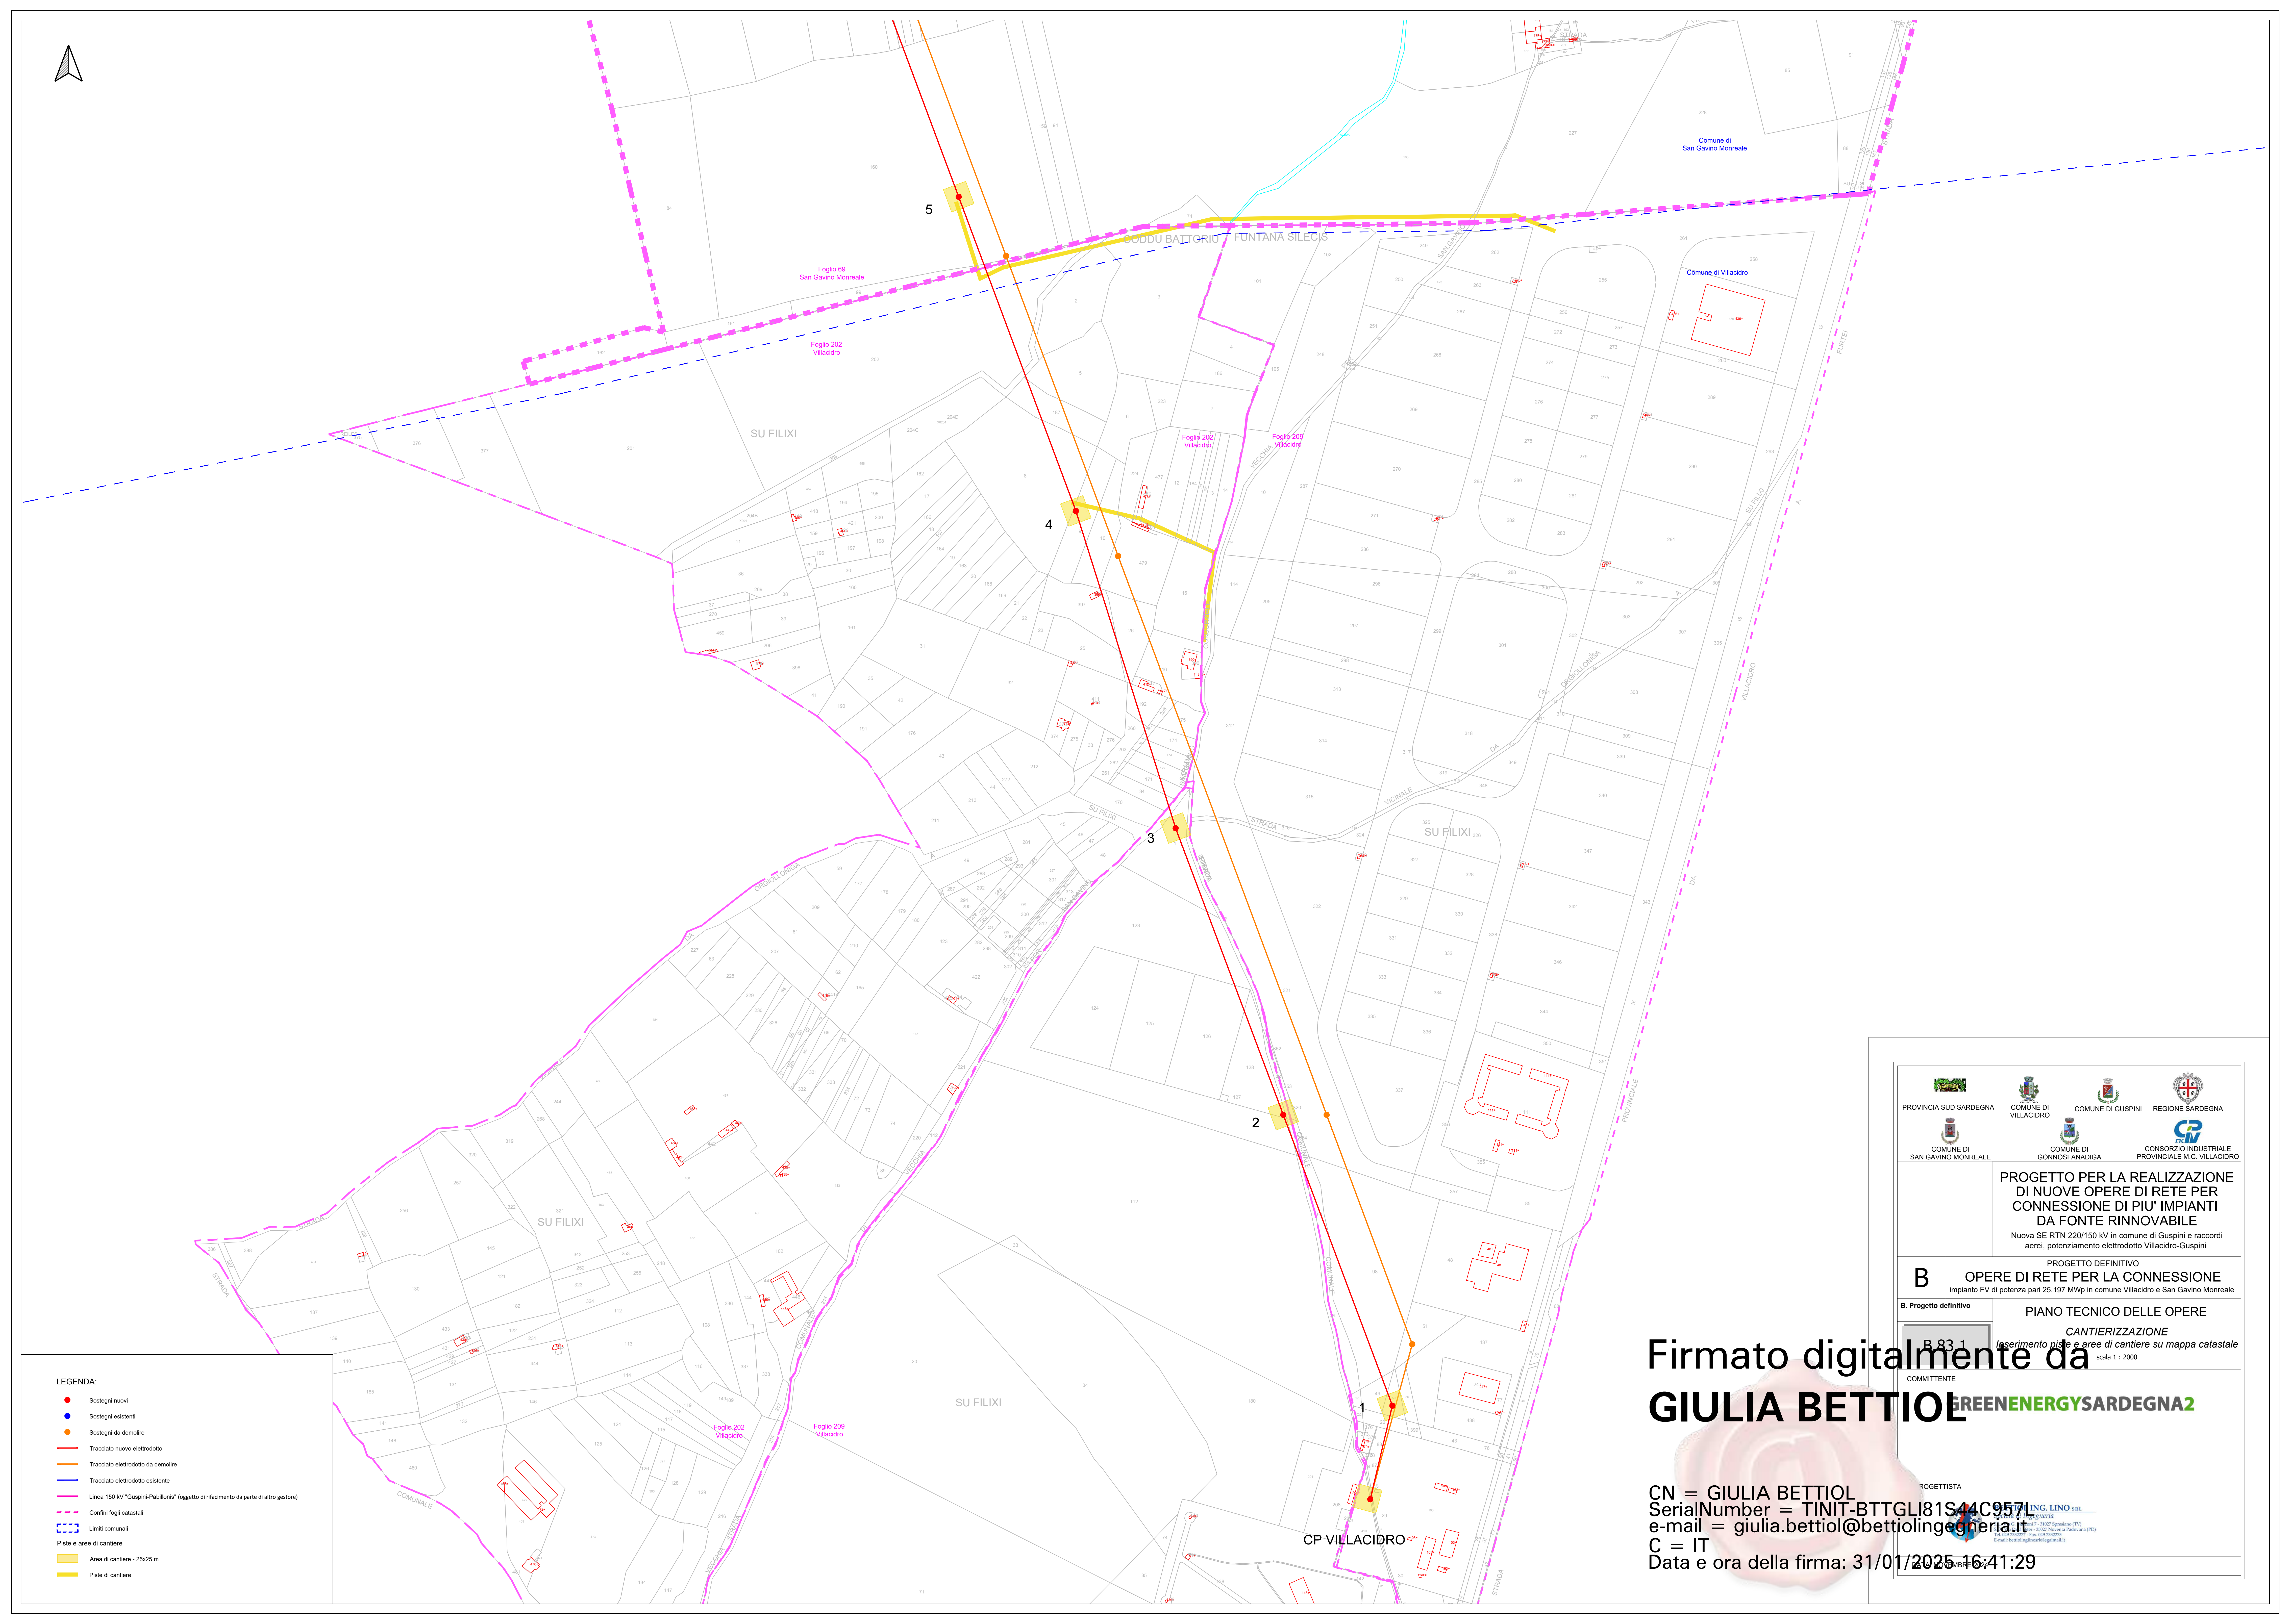

- Sostegni nuovi
- Sostegni esistenti
- Sostegni da demolire
- Tracciato nuovo elettrodotto
- Tracciato elettrodotto da demolire
- Tracciato elettrodotto esistente
- Linea 150 kV "Giuseppe-Pablonico" (oggetto di rifacimento da parte di altro gestore)
- - - Confini fogli catastali
- - - Limiti comunali
- Piste e aree di cantiere**
 - Area di cantiere - 25x25 m
 - Piste di cantiere

CN = GIULIA BETTIOL
 SerialNumber = TINIT-BTTGLI81S44C957L
 e-mail = giulia.bettiol@bettiolingegneria.it
 C = IT
 Data e ora della firma: 31/01/2025 16:41:29

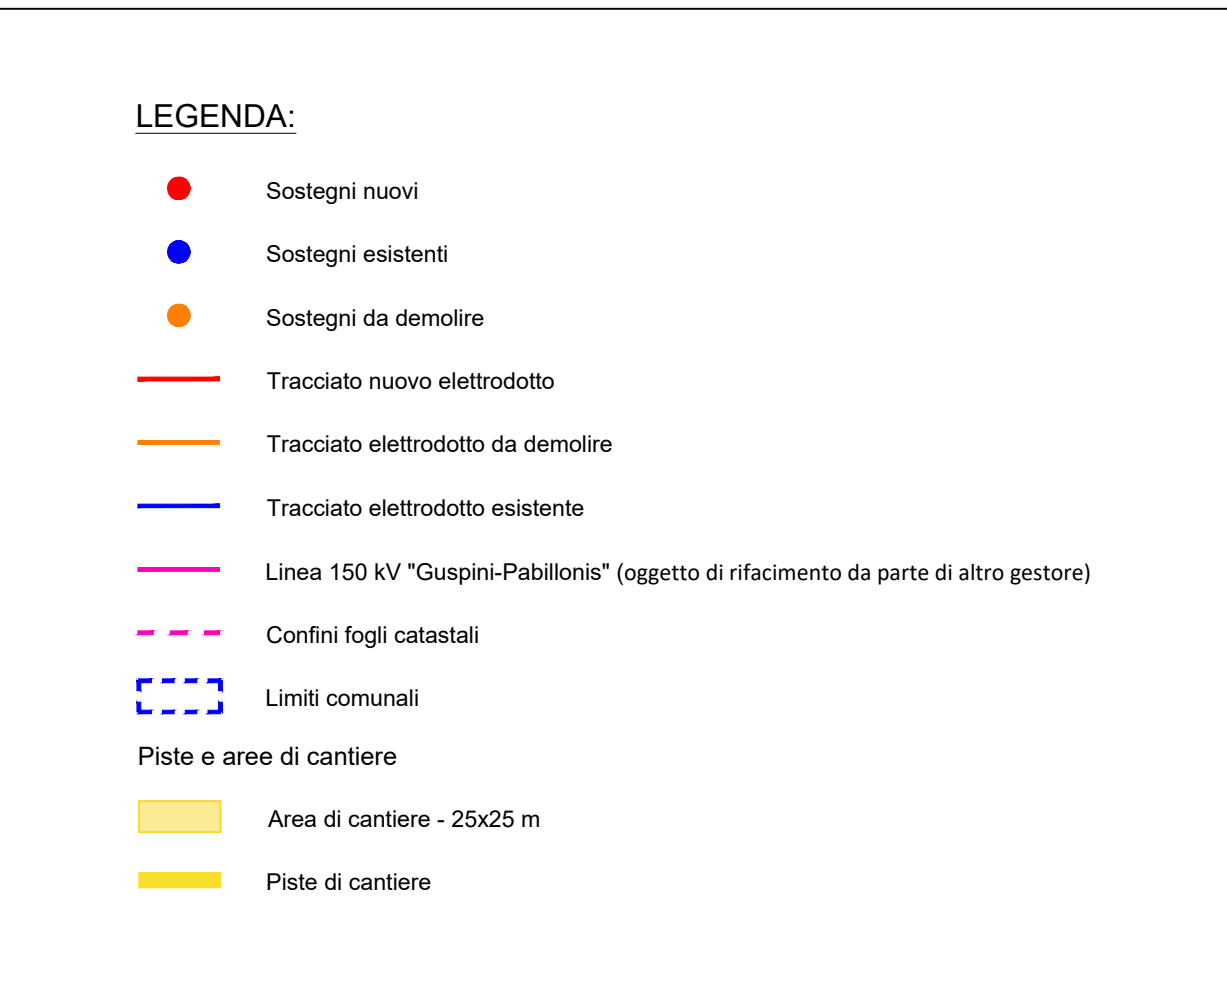

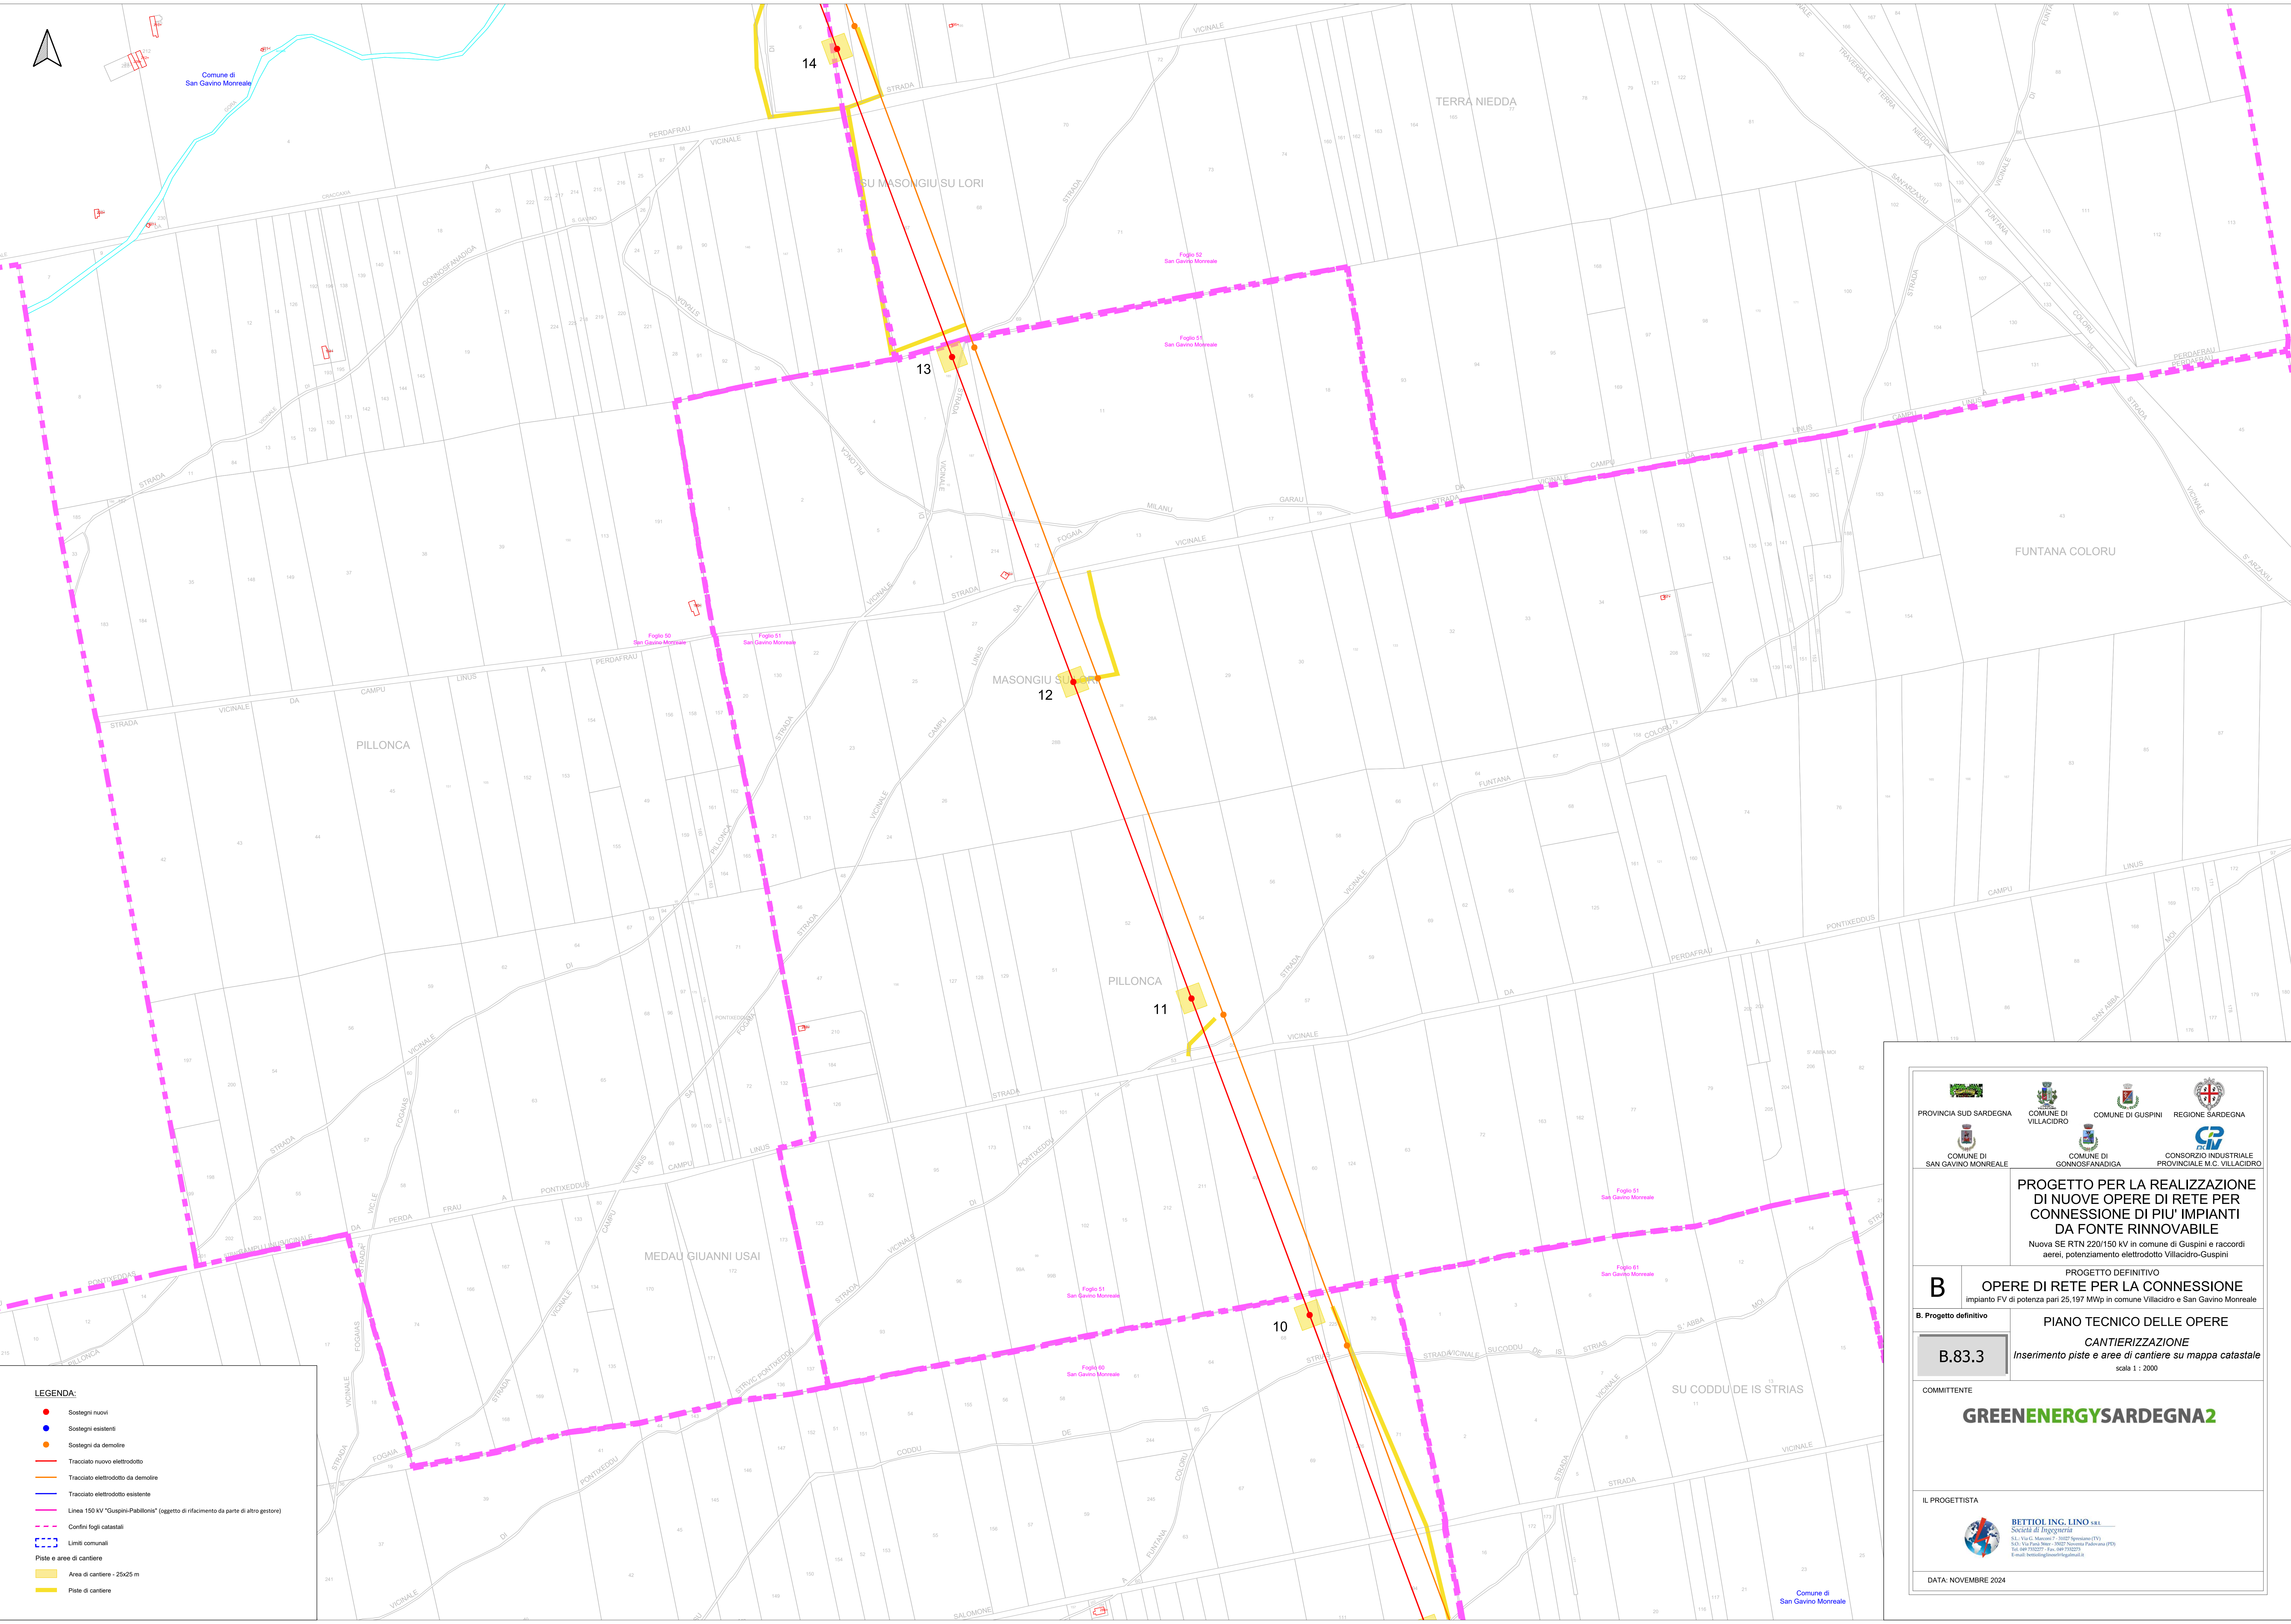

LEGENDA:

- Sostegni nuovi
- Sostegni esistenti
- Sostegni da demolire
- Tracciato nuovo elettrodotto
- Tracciato elettrodotto da demolire
- Tracciato elettrodotto esistente
- Linea 150 kV "Guspini-Pabillonis" (oggetto di rifacimento da parte di altro gestore)
- Confini fogli catastali
- Limiti comunali
- Piste e aree di cantiere
- Area di cantiere - 25x25 m
- Piste di cantiere

PROVINCIA SUD SARDEGNA

COMUNE DI VILLACIDRO

COMUNE DI GUSPINI

REGIONE SARDEGNA

COMUNE DI SAN GAVINO MONREALE

COMUNE DI GONNOSFANADIGA

CONSORZIO INDUSTRIALE PROVINCIALE M.C. VILLACIDRO

PROGETTO PER LA REALIZZAZIONE DI NUOVE OPERE DI RETE PER CONNESSIONE DI PIU' IMPIANTI DA FONTE RINNOVABILE

Nuova SE RTN 220/150 kV in comune di Guspini e raccordi aerei, potenziamento elettrodotto Villacidro-Guspini

B

OPERE DI RETE PER LA CONNESSIONE

impianto FV di potenza pari 25,197 MWp in comune Villacidro e San Gavino Monreale

COMMITTENTE

GREENENERGYSARDEGNA2

IL PROGETTISTA

BETTIOL ING. LINO S.R.L.
Società di Ingegneria
S.p.A. - Via C. Matteotti, 1 - 08027 Sennarosa (VS)
S.p.A. - Via Fara Sesto - 08027 Sennarosa (VS)
Tel. 0877/20227 - Fax 0877/20229
E-mail: bettiol@bettiolengineering.it

DATA: NOVEMBRE 2024


B.83.3

PIANO TECNICO DELLE OPERE

CANTIERIZZAZIONE

Inserimento piste e aree di cantiere su mappa catastale

scala 1 : 2000

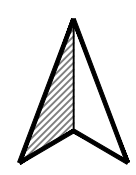

Comune di
San Gavino Monreale

- LEGENDA:**
- Sostegni nuovi
 - Sostegni esistenti
 - Sostegni da demolire
 - Tracciato nuovo elettrodotto
 - Tracciato elettrodotto da demolire
 - Tracciato elettrodotto esistente
 - Linea 150 kV "Guspini-Pabillonis" (oggetto di rifacimento da parte di altro gestore)
 - Confini fogli catastali
 - Limiti comunali
 - Piste e aree di cantiere
 - Area di cantiere - 25x25 m
 - Piste di cantiere

Comune di
San Gavino Monreale



**PROGETTO PER LA REALIZZAZIONE
DI NUOVE OPERE DI RETE PER
CONNESSIONE DI PIU' IMPIANTI
DA FONTE RINNOVABILE**

Nuova SE RTN 220/150 kV in comune di Guspini e raccordi
aerei, potenziamento elettrodotto Villacidro-Guspini

B PROGETTO DEFINITIVO
OPERE DI RETE PER LA CONNESSIONE
impianto FV di potenza pari 25,197 MWp in comune Villacidro e San Gavino Monreale

B. Progetto definitivo **PIANO TECNICO DELLE OPERE**


B.83.4 **CANTIERIZZAZIONE**
Inserimento piste e aree di cantiere su mappa catastale
scala 1 : 2000

COMMITTENTE

GREENENERGYSARDEGNA2

IL PROGETTISTA
**BETTIOI ING. LINO S.R.L.**
Società di Ingegneria
S.p.A. - Via C. Matteotti, 1 - 08027 Sestu (CA)
S.S. - Via Fara Stepi - 08027 Sestu Palasau (CA)
Tel. 081 703227 - Fax 081 703225
E-mail: bettiol@bettiolingegneria.it

DATA: NOVEMBRE 2024

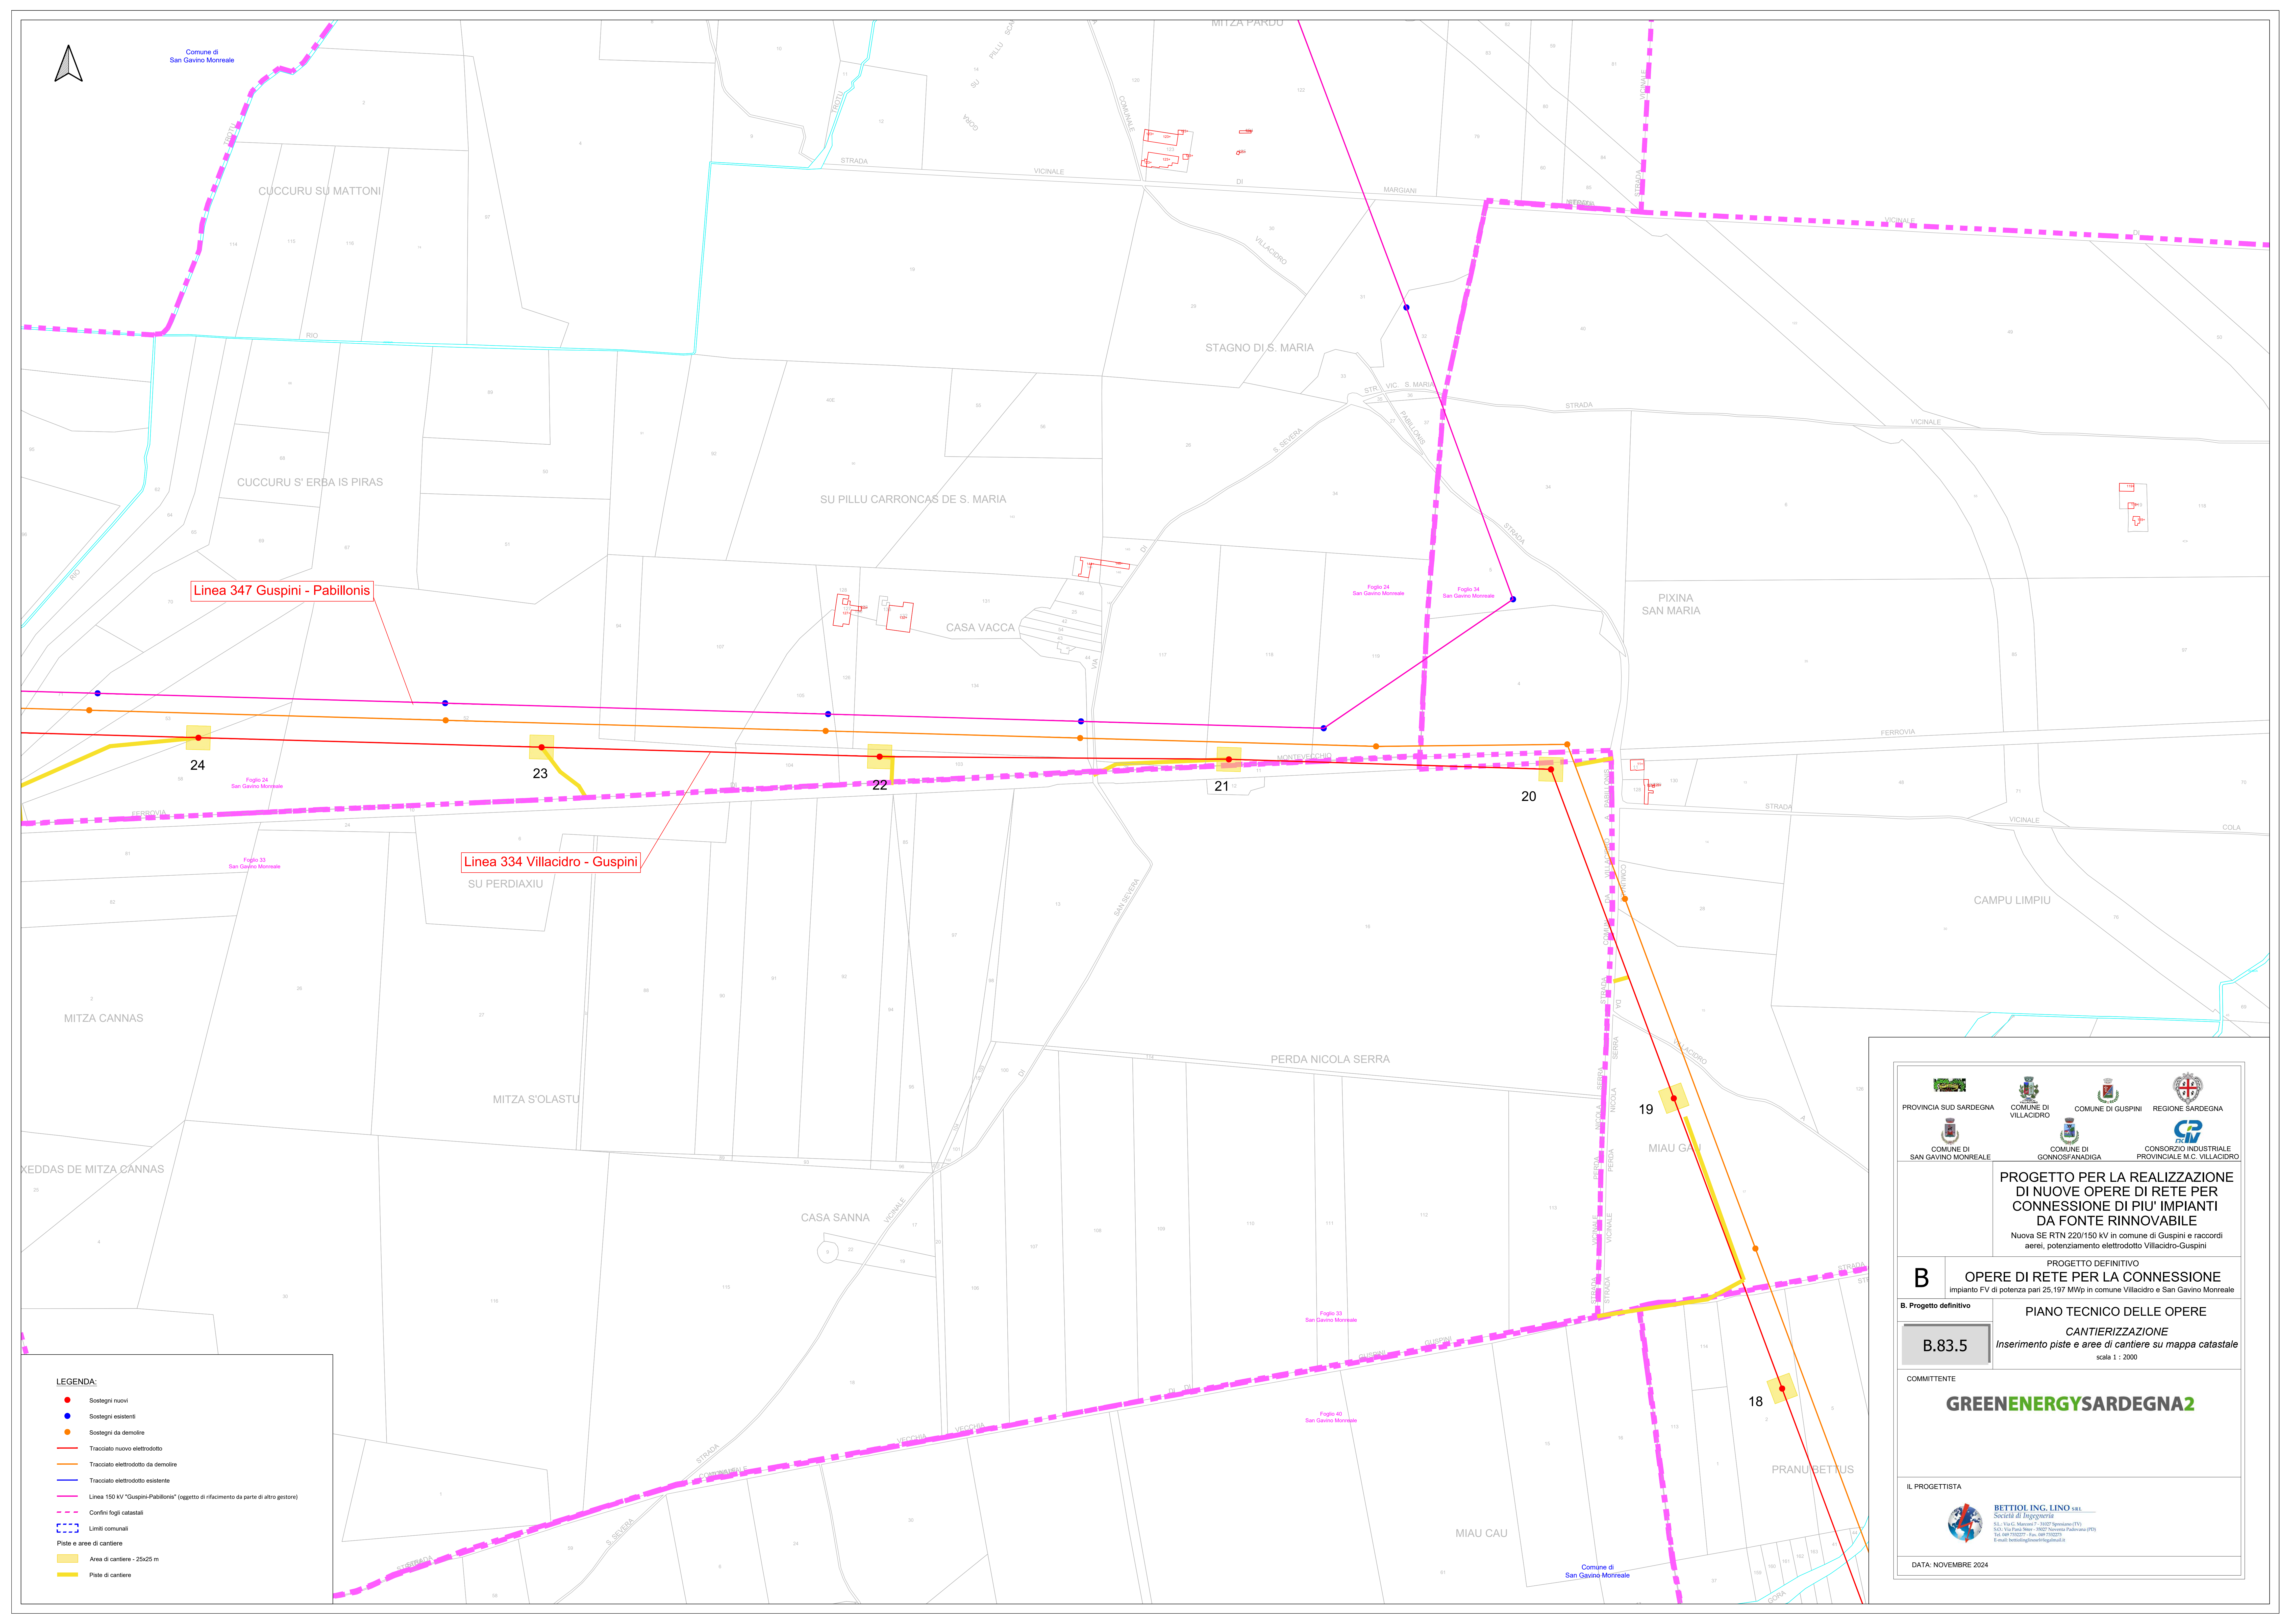



Linea 347 Guspini - Pabillonis

Linea 334 Villacidro - Guspini

LEGENDA:

- Sostegni nuovi
- Sostegni esistenti
- Sostegni da demolire
- Tracciato nuovo elettrodotto
- Tracciato elettrodotto da demolire
- Tracciato elettrodotto esistente
- Linea 150 kV "Giuseppe-Pablonis" (oggetto di rifinimento da parte di altro gestore)
- - - Confini fogli catastali
- - - Limiti comunali
- Piste e aree di cantiere**
 - Area di cantiere - 25x25 m
 - Piste di cantiere

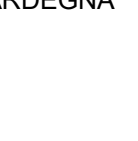			
			
PROGETTO PER LA REALIZZAZIONE DI NUOVE OPERE DI RETE PER CONNESSIONE DI PIU' IMPIANTI DA FONTE RINNOVABILE Nuova SE RTN 220/150 kV in comune di Guspini e raccordi aerei, potenziamento elettrodotto Villacidro-Guspini			
B	PROGETTO DEFINITIVO OPERE DI RETE PER LA CONNESSIONE impianto FV di potenza pari 25,197 MWp in comune Villacidro e San Gavino Monreale		
B. Progetto definitivo	PIANO TECNICO DELLE OPERE CANTIERIZZAZIONE <i>Inserimento piste e aree di cantiere su mappa catastale</i> scala 1 : 2000		
COMMITTENTE			
GREENENERGY SARDEGNA2			
IL PROGETTISTA			
	BETTIOL ING. LINO s.r.l. Società di Ingegneria S.l. Via G. Mezzan - 03027 Spresiano (TV) 510 - Via Foss. Sora - 03027 Sovento Palenaria (PT) Tel. 0497700277 - Fax. 0497700275 E-mail: bettiol@greenenergyitaly.it		
DATA: NOVEMBRE 2024			

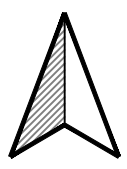

Comune di
Gonnosfanadiga

- LEGENDA:
- Sostegni nuovi
 - Sostegni esistenti
 - Sostegni da demolire
 - Tracciato nuovo elettrodotto
 - Tracciato elettrodotto da demolire
 - Tracciato elettrodotto esistente
 - Linea 150 kV "Guspini-Pabillonis" (oggetto di rifacimento da parte di altro gestore)
 - Confini fogli catastali
 - Limiti comunali
 - Piste e aree di cantiere
 - Area di cantiere - 25x25 m
 - Piste di cantiere

Linea 347 Guspini - Pabillonis

Linea 334 Villacidro - Guspini



PROGETTO PER LA REALIZZAZIONE
DI NUOVE OPERE DI RETE PER
CONNESSIONE DI PIU' IMPIANTI
DA FONTE RINNOVABILE

Nuova SE RTN 220/150 kV in comune di Guspini e raccordi
aerei, potenziamento elettrodotto Villacidro-Guspini

PROGETTO DEFINITIVO
B OPERE DI RETE PER LA CONNESSIONE
impianto FV di potenza pari 25,197 MWp in comune Villacidro e San Gavino Monreale

B. Progetto definitivo PIANO TECNICO DELLE OPERE

B.83.6 CANTIERIZZAZIONE
Inserimento piste e aree di cantiere su mappa catastale
scala 1 : 2000

COMMITTENTE
GREENENERGYSARDEGNA2

IL PROGETTISTA
**BETTINI ING. LINO S.R.L.**
Società di Ingegneria
S.r.l. - Via G. Matteotti - 09027 Spessano (VS)
S.S. - Via Fara Stepi - 09027 Sennarà Padovana (PV)
Tel. 087702277 - Fax 087702275
E-mail: bettini@bettiengineering.it

DATA: NOVEMBRE 2024



Comune di Guspini

Comune di Gonnosfanadiga

Linea 347 Guspini - Pabillonis

Linea 334 Villacidro - Guspini

33

32

31

30

29

28

LEGENDA:

- Sostegni nuovi
- Sostegni esistenti
- Sostegni da demolire
- Tracciato nuovo elettrodotto
- Tracciato elettrodotto da demolire
- Tracciato elettrodotto esistente
- Linea 150 kV "Guspini-Pabillonis" (oggetto di rifacimento da parte di altro gestore)
- Confini fogli catastali
- Limiti comunali
- Piste e aree di cantiere
- Area di cantiere - 25x25 m
- Piste di cantiere

PROVINCIA SUD SARDEGNA

COMUNE DI VILLACIDRO

COMUNE DI GUSPINI

REGIONE SARDEGNA

COMUNE DI SAN GAVINO MONREALE

COMUNE DI GONNOSFANADIGA

CONSORZIO INDUSTRIALE PROVINCIALE M.C. VILLACIDRO

PROGETTO PER LA REALIZZAZIONE DI NUOVE OPERE DI RETE PER CONNESSIONE DI PIU' IMPIANTI DA FONTE RINNOVABILE

Nuova SE RTN 220/150 kV in comune di Guspini e raccordi aerei, potenziamento elettrodotto Villacidro-Guspini

B

PROGETTO DEFINITIVO

OPERE DI RETE PER LA CONNESSIONE

impianto FV di potenza pari 25,197 MWp in comune Villacidro e San Gavino Monreale

B. Progetto definitivo

PIANO TECNICO DELLE OPERE

B.83.7

CANTIERIZZAZIONE

Inserimento piste e aree di cantiere su mappa catastale

scala 1 : 2000


COMMITTENTE

GREENENERGYSARDEGNA2

IL PROGETTISTA

BETTIOL ING. LINO s.r.l.
Società di Ingegneria
S.S. - Via G. Mazzini 1 - 08027 Spessano (TV)
S.S. - Via Fara Sesto - 08027 Sotgiu Palisani (PV)
Tel. 048703227 - Fax 048703229
E-mail: bettiol@bettiolengineering.it

DATA: NOVEMBRE 2024

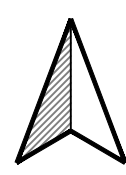

Comune di Guspini

Linea 347 Guspini - Pabillonis

Linea 334 Villacidro - Guspini

- LEGENDA:**
- Sostegni nuovi
 - Sostegni esistenti
 - Sostegni da demolire
 - Tracciato nuovo elettrodotto
 - Tracciato elettrodotto da demolire
 - Tracciato elettrodotto esistente
 - Linea 150 kV "Guspini-Pabillonis" (oggetto di rifacimento da parte di altro gestore)
 - Confini fogli catastali
 - Limiti comunali
 - Piste e aree di cantiere
 - Area di cantiere - 25x25 m
 - Piste di cantiere



**PROGETTO PER LA REALIZZAZIONE
DI NUOVE OPERE DI RETE PER
CONNESSIONE DI PIU' IMPIANTI
DA FONTE RINNOVABILE**

Nuova SE RTN 220/150 kV in comune di Guspini e raccordi
aerei, potenziamento elettrodotto Villacidro-Guspini

B PROGETTO DEFINITIVO
OPERE DI RETE PER LA CONNESSIONE
impianto FV di potenza pari 25,197 MWp in comune Villacidro e San Gavino Monreale

B. Progetto definitivo

PIANO TECNICO DELLE OPERE

B.83.8

CANTIERIZZAZIONE
Inserimento piste e aree di cantiere su mappa catastale
scala 1 : 2000


COMMITTENTE


GREENENERGYSARDEGNA2

IL PROGETTISTA

BETTIOL ING. LINO S.R.L.
Società di Ingegneria
S.S. - Via G. Meccano 1 - 08027 Spessano (VS)
S.S. - Via Fara Sesto - 08027 Sestrea Padovana (PD)
Tel. 049.703227 - Fax 049.703229
E-mail: bettiol@bettiolingenital.it

DATA: NOVEMBRE 2024

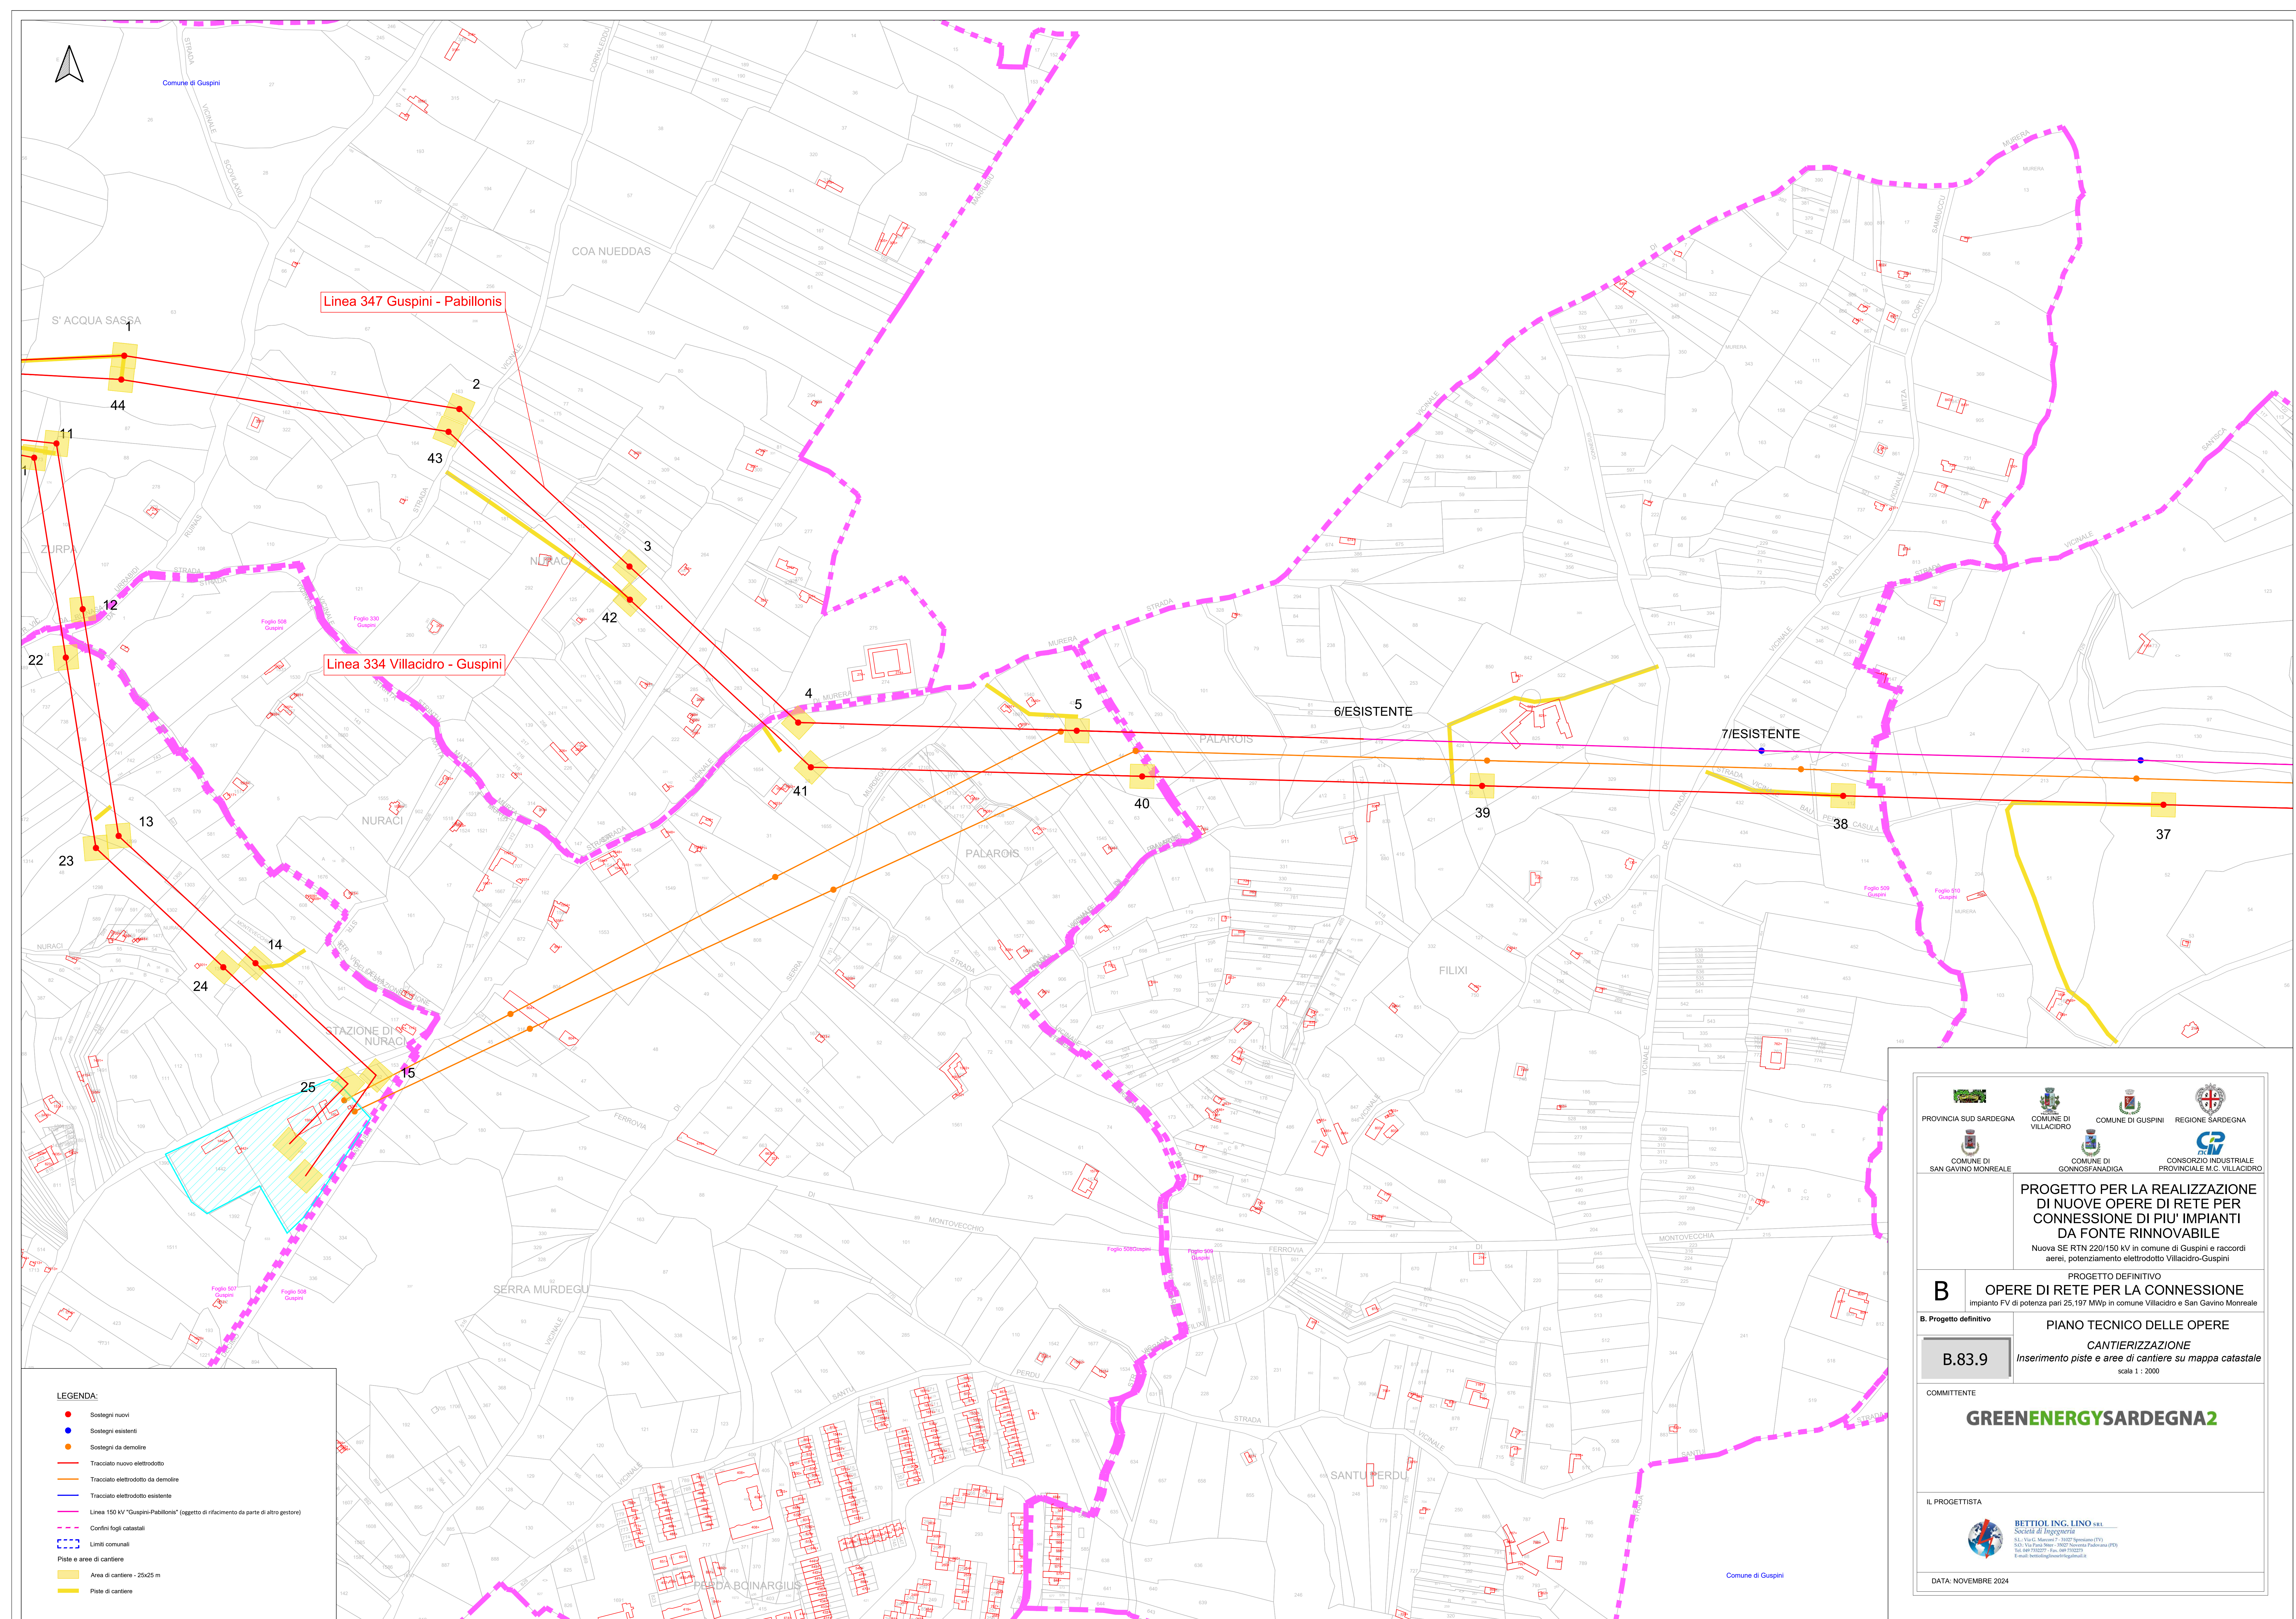

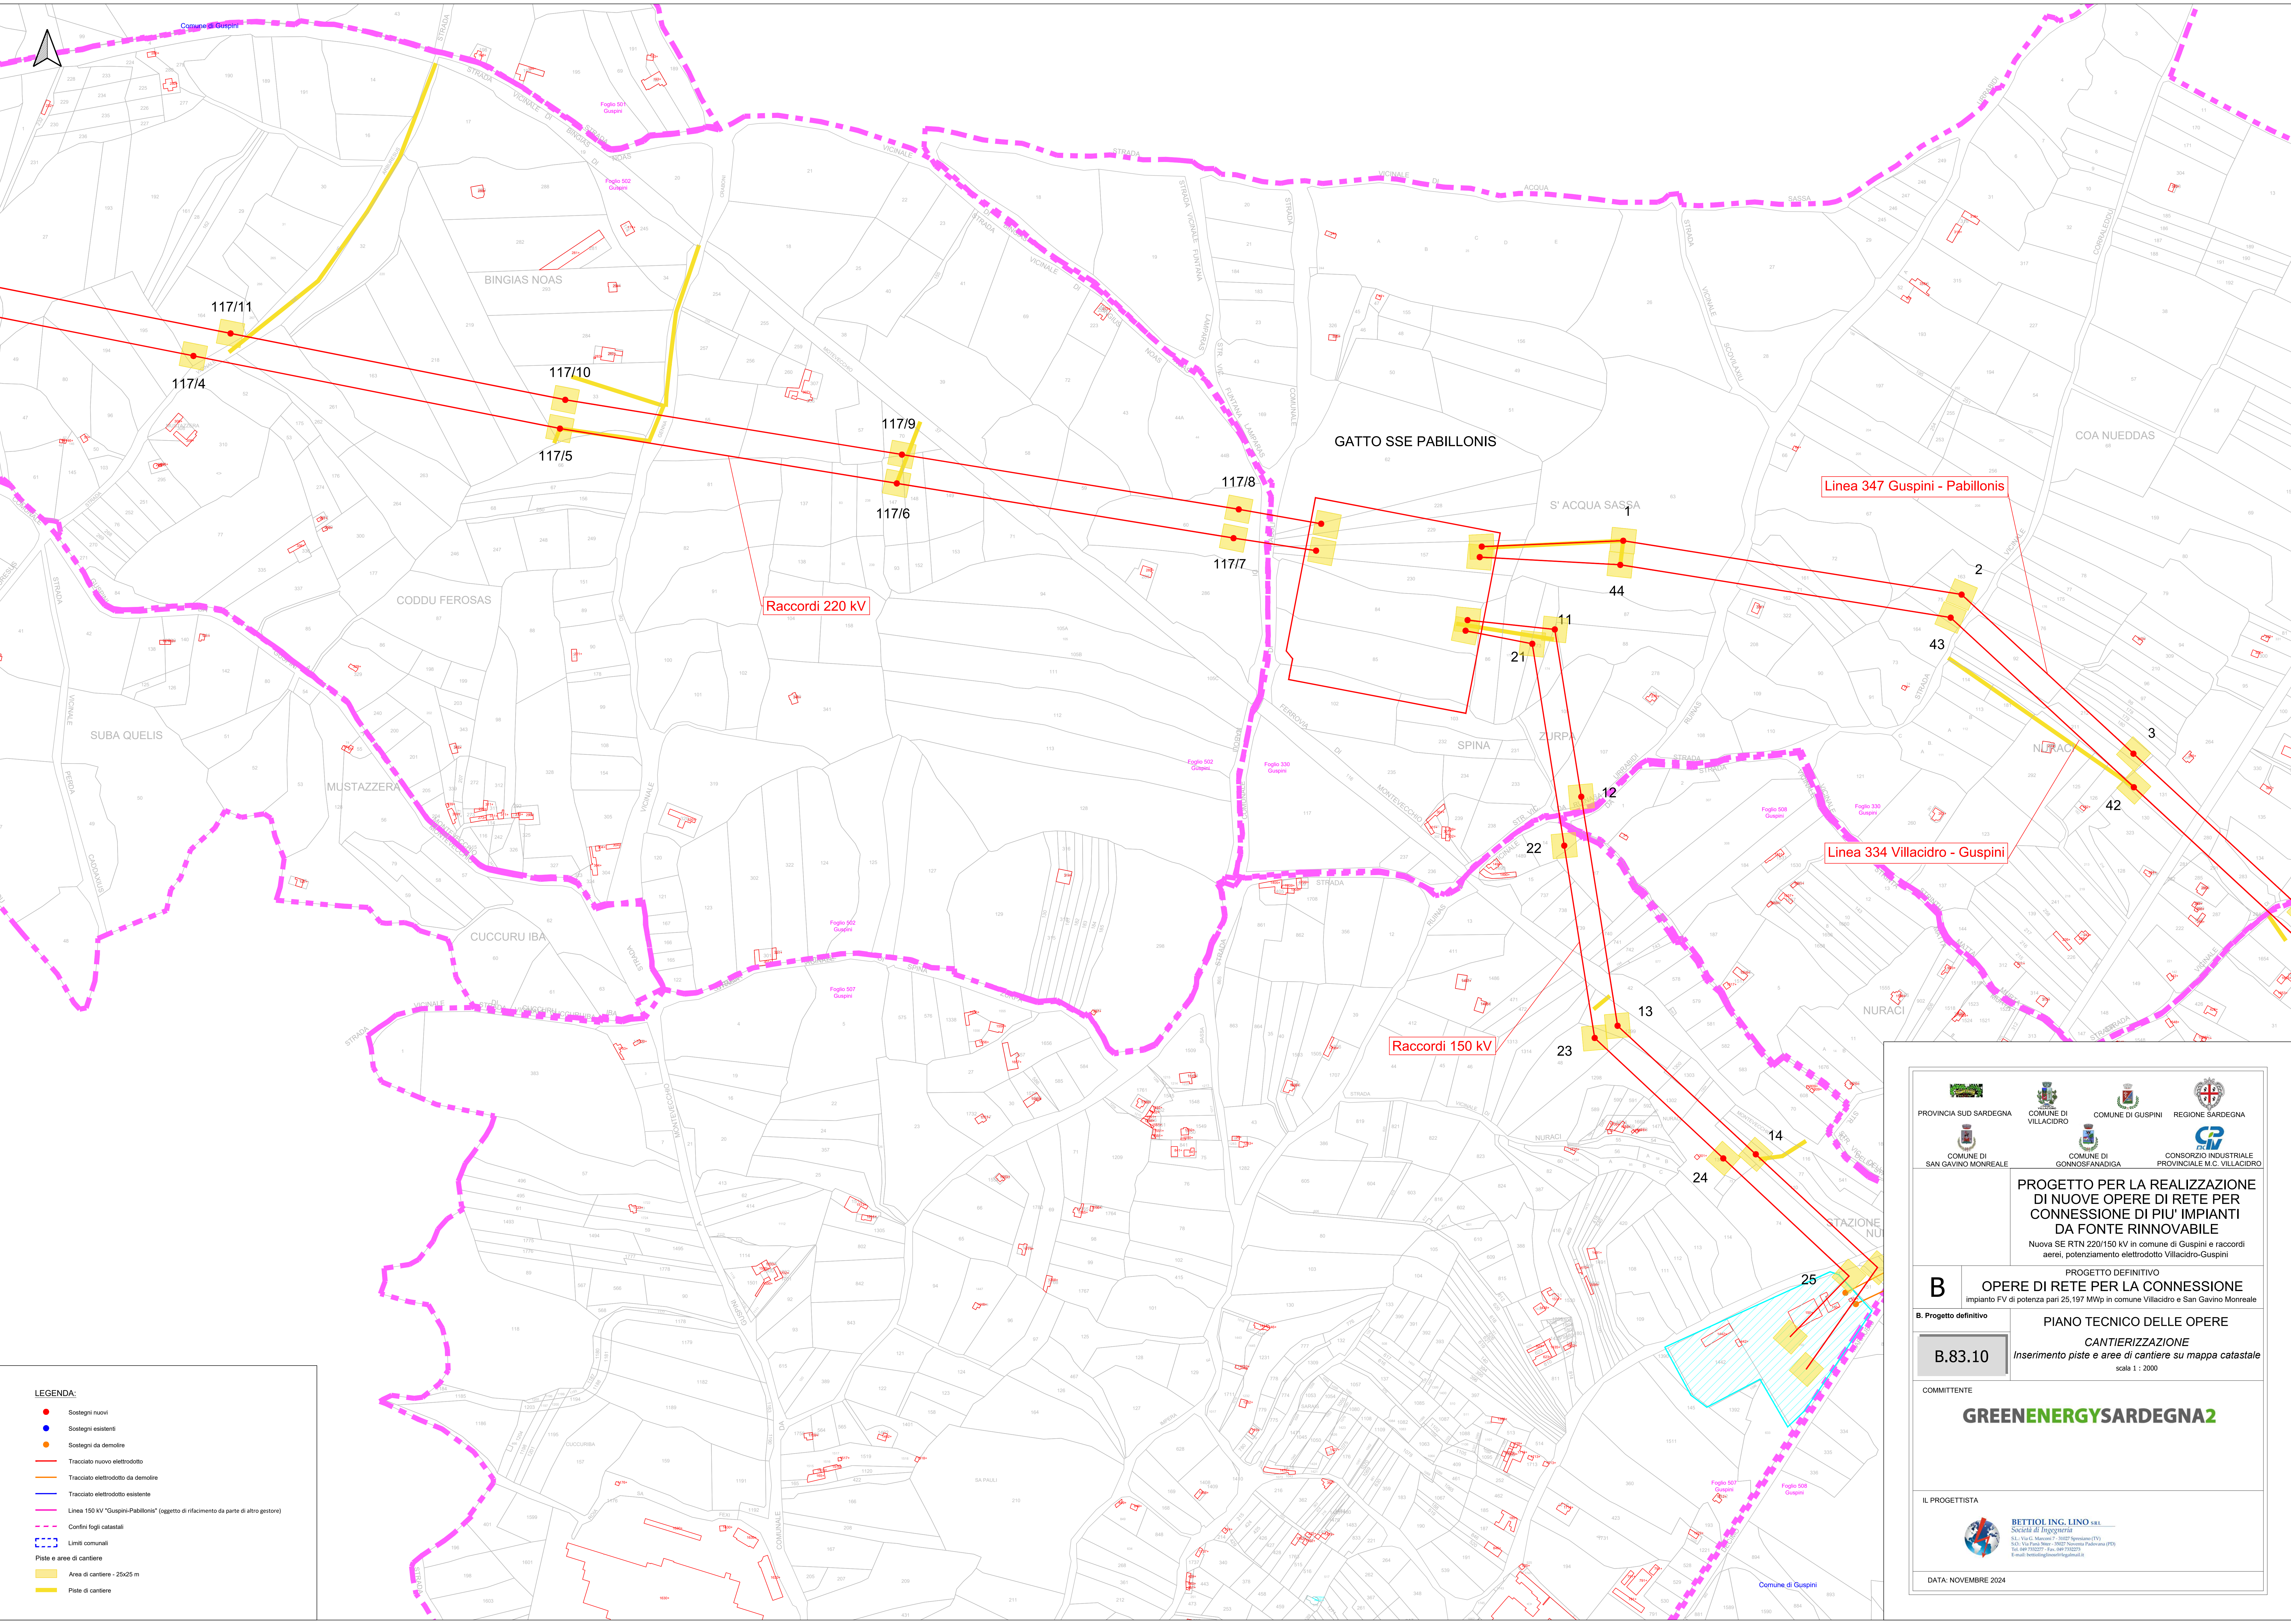

LEGENDA:

Sostegni nuovi

Sostegni esistenti

Sostegni da demolire

Tracciato nuovo elettrodotto

Tracciato elettrodotto da demolire

Tracciato elettrodotto esistente

Linea 150 kV "Guspini-Pabillonis" (oggetto di rifacimento da parte altro gestore)

Confini fogli catastali

Limiti comunali

Piste e aree di cantiere

Area di cantiere - 25x25 m

Piste di cantiere

PROVINCIA SUD SARDEGNA

COMUNE DI VILLACIDRO

COMUNE DI GUSPINI

REGIONE SARDEGNA

COMUNE DI SAN GAVINO MONREALE

COMUNE DI GONNOSPANADIGA

CONSORZIO INDUSTRIALE PROVINCIALE M.C. VILLACIDRO

PROGETTO PER LA REALIZZAZIONE DI NUOVE OPERE DI RETE PER CONNESSIONE DI PIU' IMPIANTI DA FONTE RINNOVABILE

Nuova SE RTN 220/150 kV in comune di Guspini e raccordi aerei, potenziamento elettrodotto Villacidro-Guspini

PROGETTO DEFINITIVO

OPERE DI RETE PER LA CONNESSIONE

impianto FV di potenza pari 25,197 MWp in comune Villacidro e San Gavino Monreale

B. Progetto definitivo

PIANO TECNICO DELLE OPERE

CANTIERIZZAZIONE

B.83.10

Inserimento piste e aree di cantiere su mappa catastale

scala 1 : 2000

COMMITTENTE

GREENENERGYSARDEGNA2

IL PROGETTISTA

BETTIOLI ING. LINO S.R.L.

Società di Ingegneria


S.p.A. - Via C. Matteotti - 08027 Sestu (CA)

S.p.A. - Via Fara Sesto - 08027 Sestu (CA)

S.p.A. - Via Fara Sesto - 08027 Sestu (CA)

S.p.A. - Via Fara Sesto - 08027 Sestu (CA)

DATA: NOVEMBRE 2024

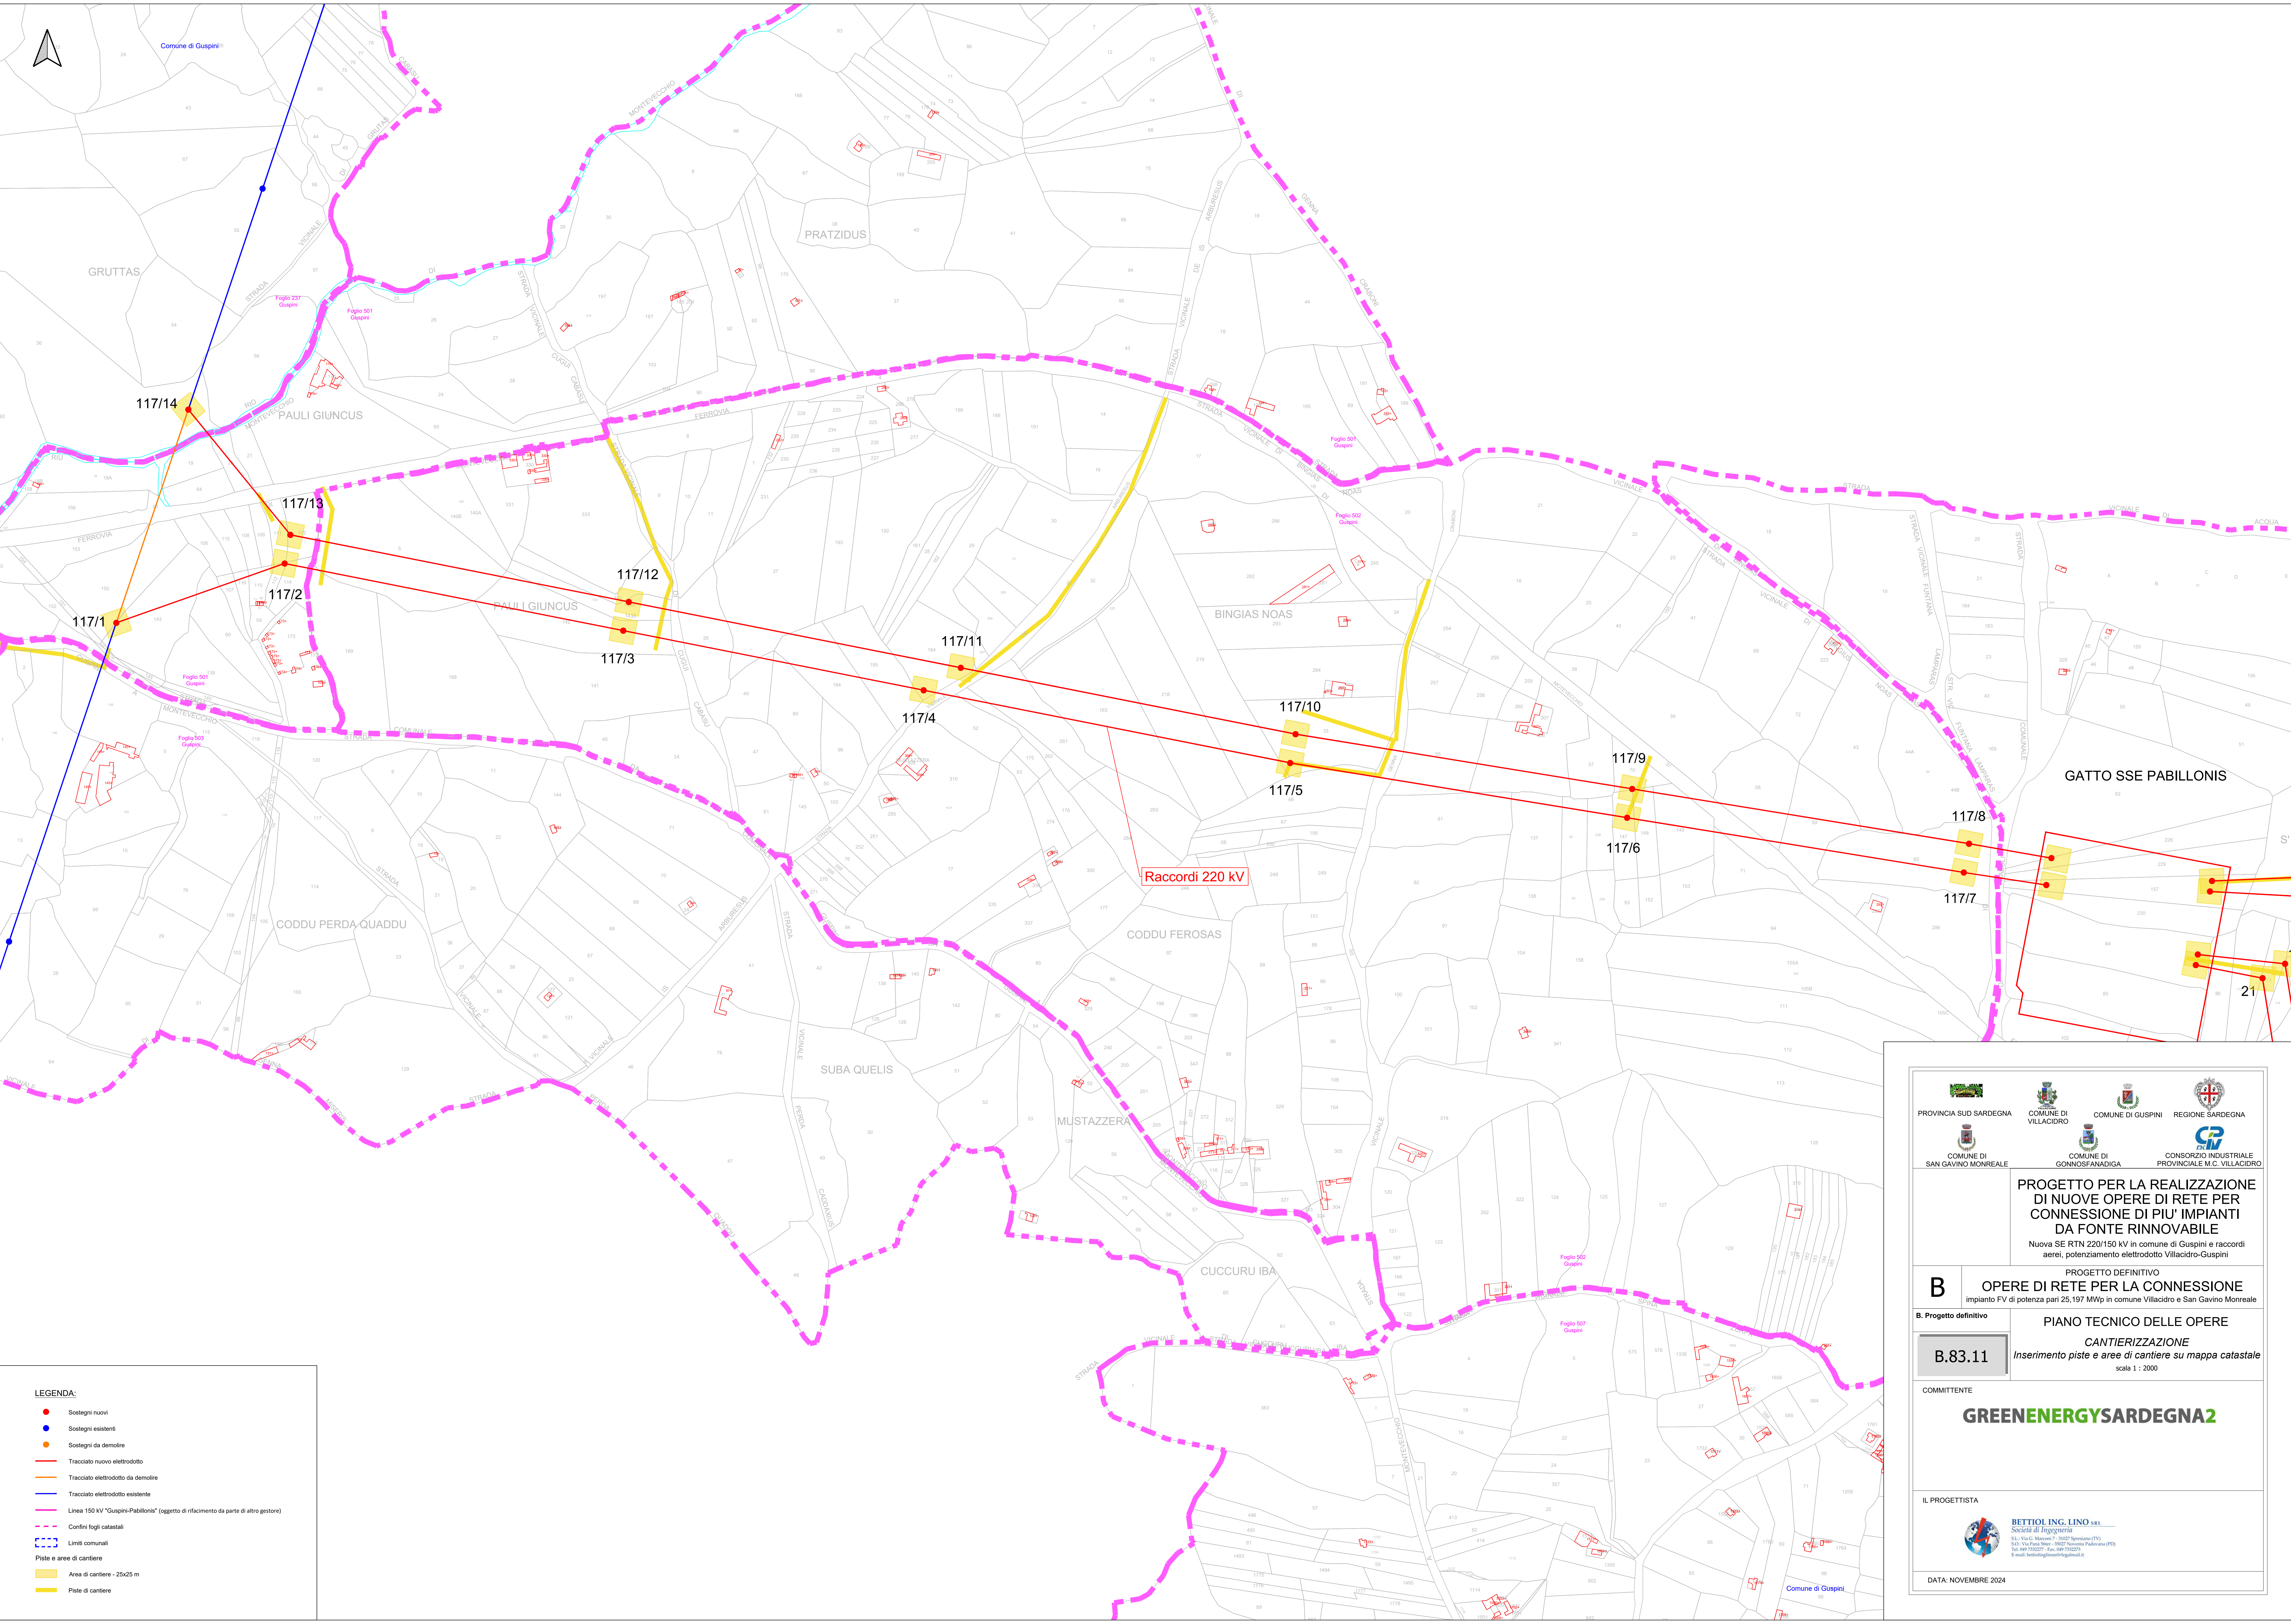

- LEGENDA:**
- Sostegni nuovi
 - Sostegni esistenti
 - Sostegni da demolire
 - Tracciato nuovo elettrodotto
 - Tracciato elettrodotto da demolire
 - Tracciato elettrodotto esistente
 - Linea 150 kV "Guspini-Pabillonis" (oggetto di rifacimento da parte di altro gestore)
 - Confini fogli catastali
 - Limiti comunali
 - Piste e aree di cantiere
 - Area di cantiere - 25x25 m
 - Piste di cantiere

PROVINCIA SUD SARDEGNA	COMUNE DI VILLACIDRO	COMUNE DI GUSPINI	REGIONE SARDEGNA
COMUNE DI SAN GAVINO MONREALE	COMUNE DI GONNESA	CONSORZIO INDUSTRIALE PROVINCIALE M.C. VILLACIDRO	
PROGETTO PER LA REALIZZAZIONE DI NUOVE OPERE DI RETE PER CONNESSIONE DI PIU' IMPIANTI DA FONTE RINNOVABILE Nuova SE RTN 220/150 kV in comune di Guspini e raccordi aerei, potenziamento elettrodotto Villacidro-Guspini			
PROGETTO DEFINITIVO			
B	OPERE DI RETE PER LA CONNESSIONE impianto FV di potenza pari 25.197 MWp in comune Villacidro e San Gavino Monreale		
B. Progetto definitivo			
PIANO TECNICO DELLE OPERE			
B.83.11			
CANTIERIZZAZIONE Inserimento piste e aree di cantiere su mappa catastale scala 1 : 2000			
COMMITTENTE			
GREENENERGYSARDEGNA2			
IL PROGETTISTA			
 BETTINI ING. LINO S.R.L. Società di Ingegneria S.S. - Via C. Matteotti - 08027 Sestu (CA) S.S. - Via Fara Sesto - 08027 Sestu (CA) Tel. 070/70227 - Fax 070/70229 E-mail: bettini@bettiengineering.it			
DATA: NOVEMBRE 2024			