PIFRASTRUTTURE FOGNARIE DEPURATIVE F1.7 C.P.

PROCEDIMENTO V.I.A. ex POST - L' IMPIANTO DI DEPURAZIONE

TAV. PRG - 10 Profili Longitudinali I.D. - Fognatura Scala 1:100/1000

COMUNE di TRINITA' D' AGULTU E VIGNOLA

Progettista

Ing. Stefano BARBIERI

PROPONENTE

PARADISO COSTRUZIONI S.R.L.

LIVELLETTE / DIFF. DI QUOTA / DISTANZA / PENDENZA	h = 1,94 L = 19,44	h = 0,22 L = 43,58 i = 0,00500	h = 2,98 L = 32,68 i = 0,09112	h = 4,42 L = 32,68 i = 0,13532	h = 0,73 L = 23,88 i = 0,03063	h = 2,62 L = 28,74 i = 0,09112
DIAMETRO INTERNO COLLETTORE		Ø315mm IN PVC		Ø200mm IN PVC		

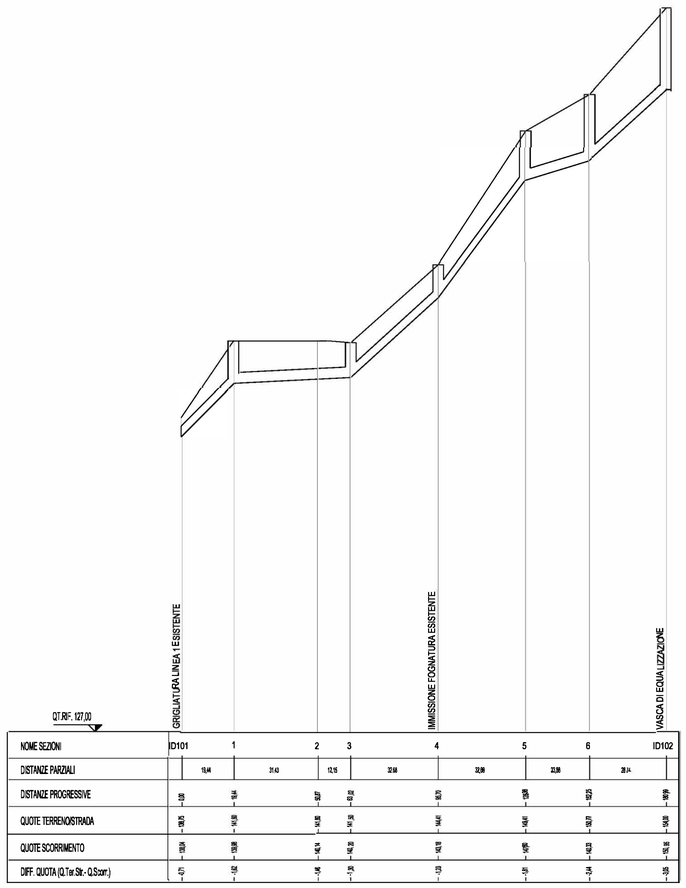

QT.RIF. 127,00								
NOME SEZIONI	ID101	1	2	3	4	5	6	ID102
DISTANZE PARZIALI		19,44	31,43	12,15	32,68	32,68	23,88	28,74
DISTANZE PROGRESSIVE	0,00	19,44	50,87	63,02	95,70	128,38	152,25	180,99

LIVELLETTE / DIFF. DI QUOTA / DISTANZA / PENDENZA	h = 8,00 L = 57,86 i = 0,13819	h = 0,20 L = 40,89 i = 0,00500	h = 0,90 L = 29,74 i = 0,03027
DIAMETRO INTERNO COLLETTORE	Ø315mm IN PVC		

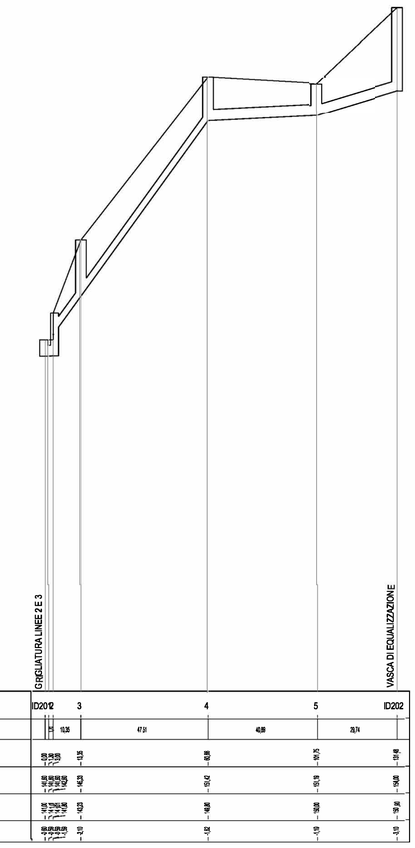

QT.RIF. 128,50					
NUMERO SEZIONI	ID2012	3	4	5	ID2022
DISTANZE PARZIALI		10,36	47,91	40,89	29,74
DISTANZE PROGRESSIVE	0,00	10,36	58,26	99,15	128,89

CONDOTTO IN PRESSIONE ACQUE DEPURATE DA IMPIANTO DI DEPURAZIONE A SISTEMA DI AFFINAMENTO DEPURATIVO

LIVELLETTE / DIFF. DI QUOTA / DISTANZA / PENDENZA	h = 0,00 L = 24,52 i = 0,00000	h = 4,75 L = 26,89 i = 0,17663	h = 0,00 L = 30,83 i = 0,00000	h = 12,36 L = 88,96 i = 0,13894	h = 1,66 L = 24,73 i = 0,06712	h = 3,73 L = 21,89 i = 0,17042	h = 0,00 L = 73,34 i = 0,00000	h = 2,40 L = 106,30 i = 0,02258	h = 0,23 L = 50,90 i = 0,00452	h = 3,02 L = 29,00 i = 0,10415
DIAMETRO INTERNO COLLETTORE	PE.A.D. PE100 PN10 DN 250									

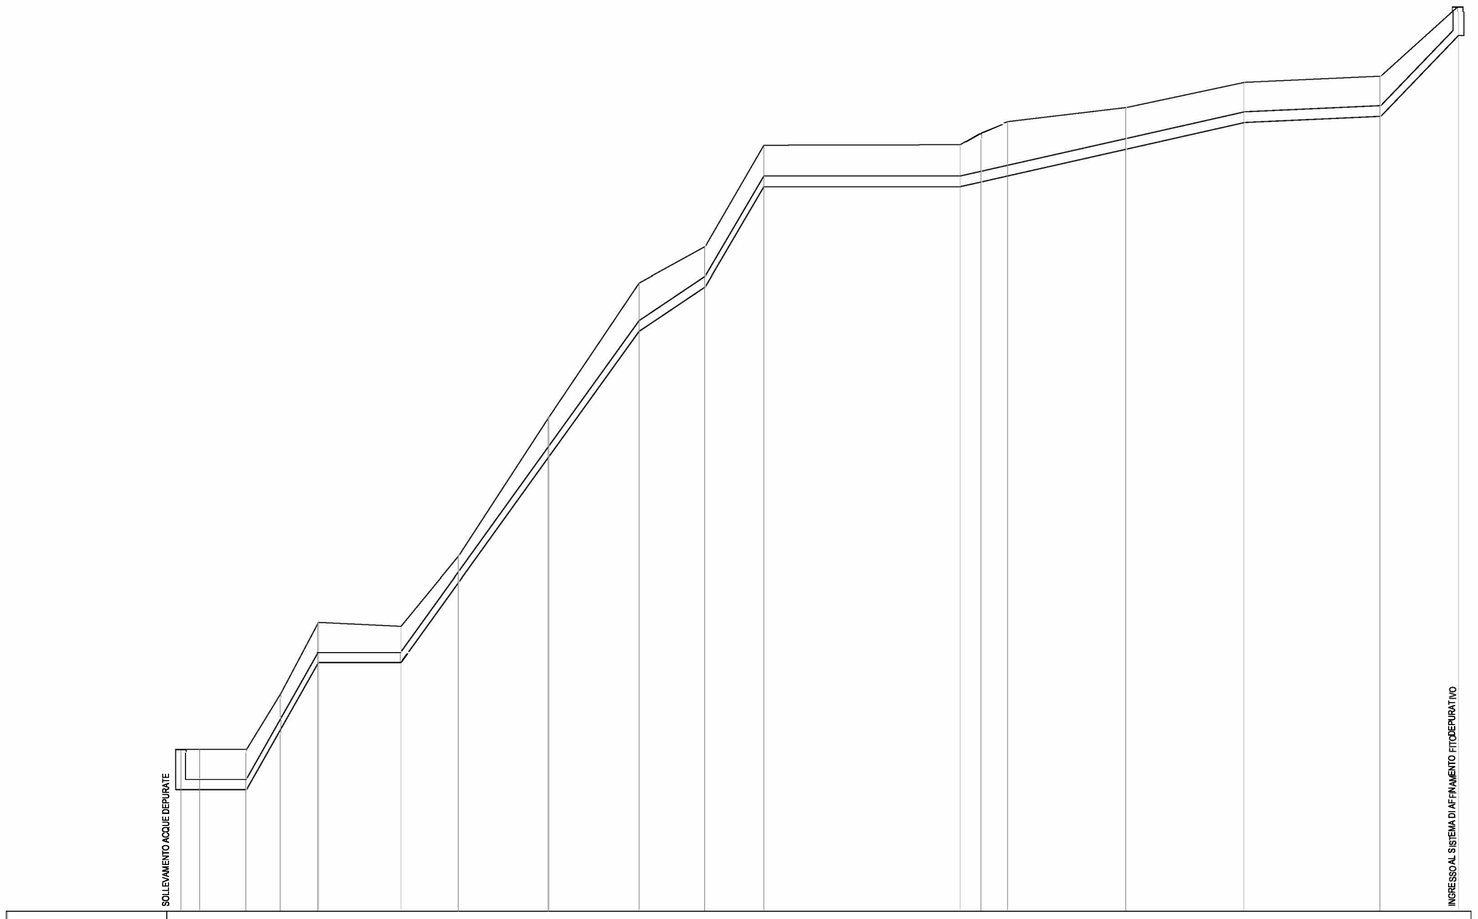

NUMERO SEZIONI	IDp00	1	2	3	4	5	6	7	8	9	10	11	12	13	14	15	16	IDp01
DISTANZE PARZIALI		7,01	17,50	13,87	14,02	30,83	21,57	33,04	33,04	24,73	21,89	73,34	8,56	9,69	44,46	44,88	50,90	29,00
DISTANZE PROGRESSIVE	0,00	7,01	24,51	37,38	51,41	82,24	103,81	137,85	170,89	195,62	217,52	290,86	299,42	309,11	353,58	398,45	449,35	478,35

CONDOTTO A GRAVITA' ACQUE DEPURATE DA SISTEMA DI AFFINAMENTO DEPURATIVO A RIO "LA SARRERA"

LIVELLETTE / DIFF. DI QUOTA / DISTANZA / PENDENZA	h = -1,45 L = 25,48 i = -0,05692	h = -2,19 L = 25,48 i = -0,08597	h = -15,05 L = 69,04 i = -0,21799	h = -1,24 L = 21,34 i = -0,05811	h = -0,57 L = 41,07 i = -0,01388
DIAMETRO INTERNO COLLETTORE	Ø315mm IN PVC				

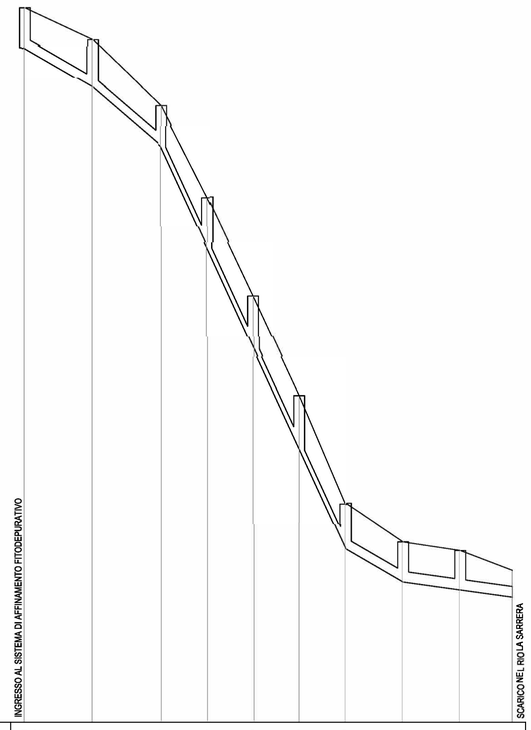

NOME SEZIONI	IDp01	2	3	4	5	6	7	8	9
DISTANZE PARZIALI		25,48	25,48	17,34	17,34	17,18	21,34	21,34	18,73
DISTANZE PROGRESSIVE	0,00	25,48	50,95	68,29	85,63	102,81	124,15	145,49	164,22
