
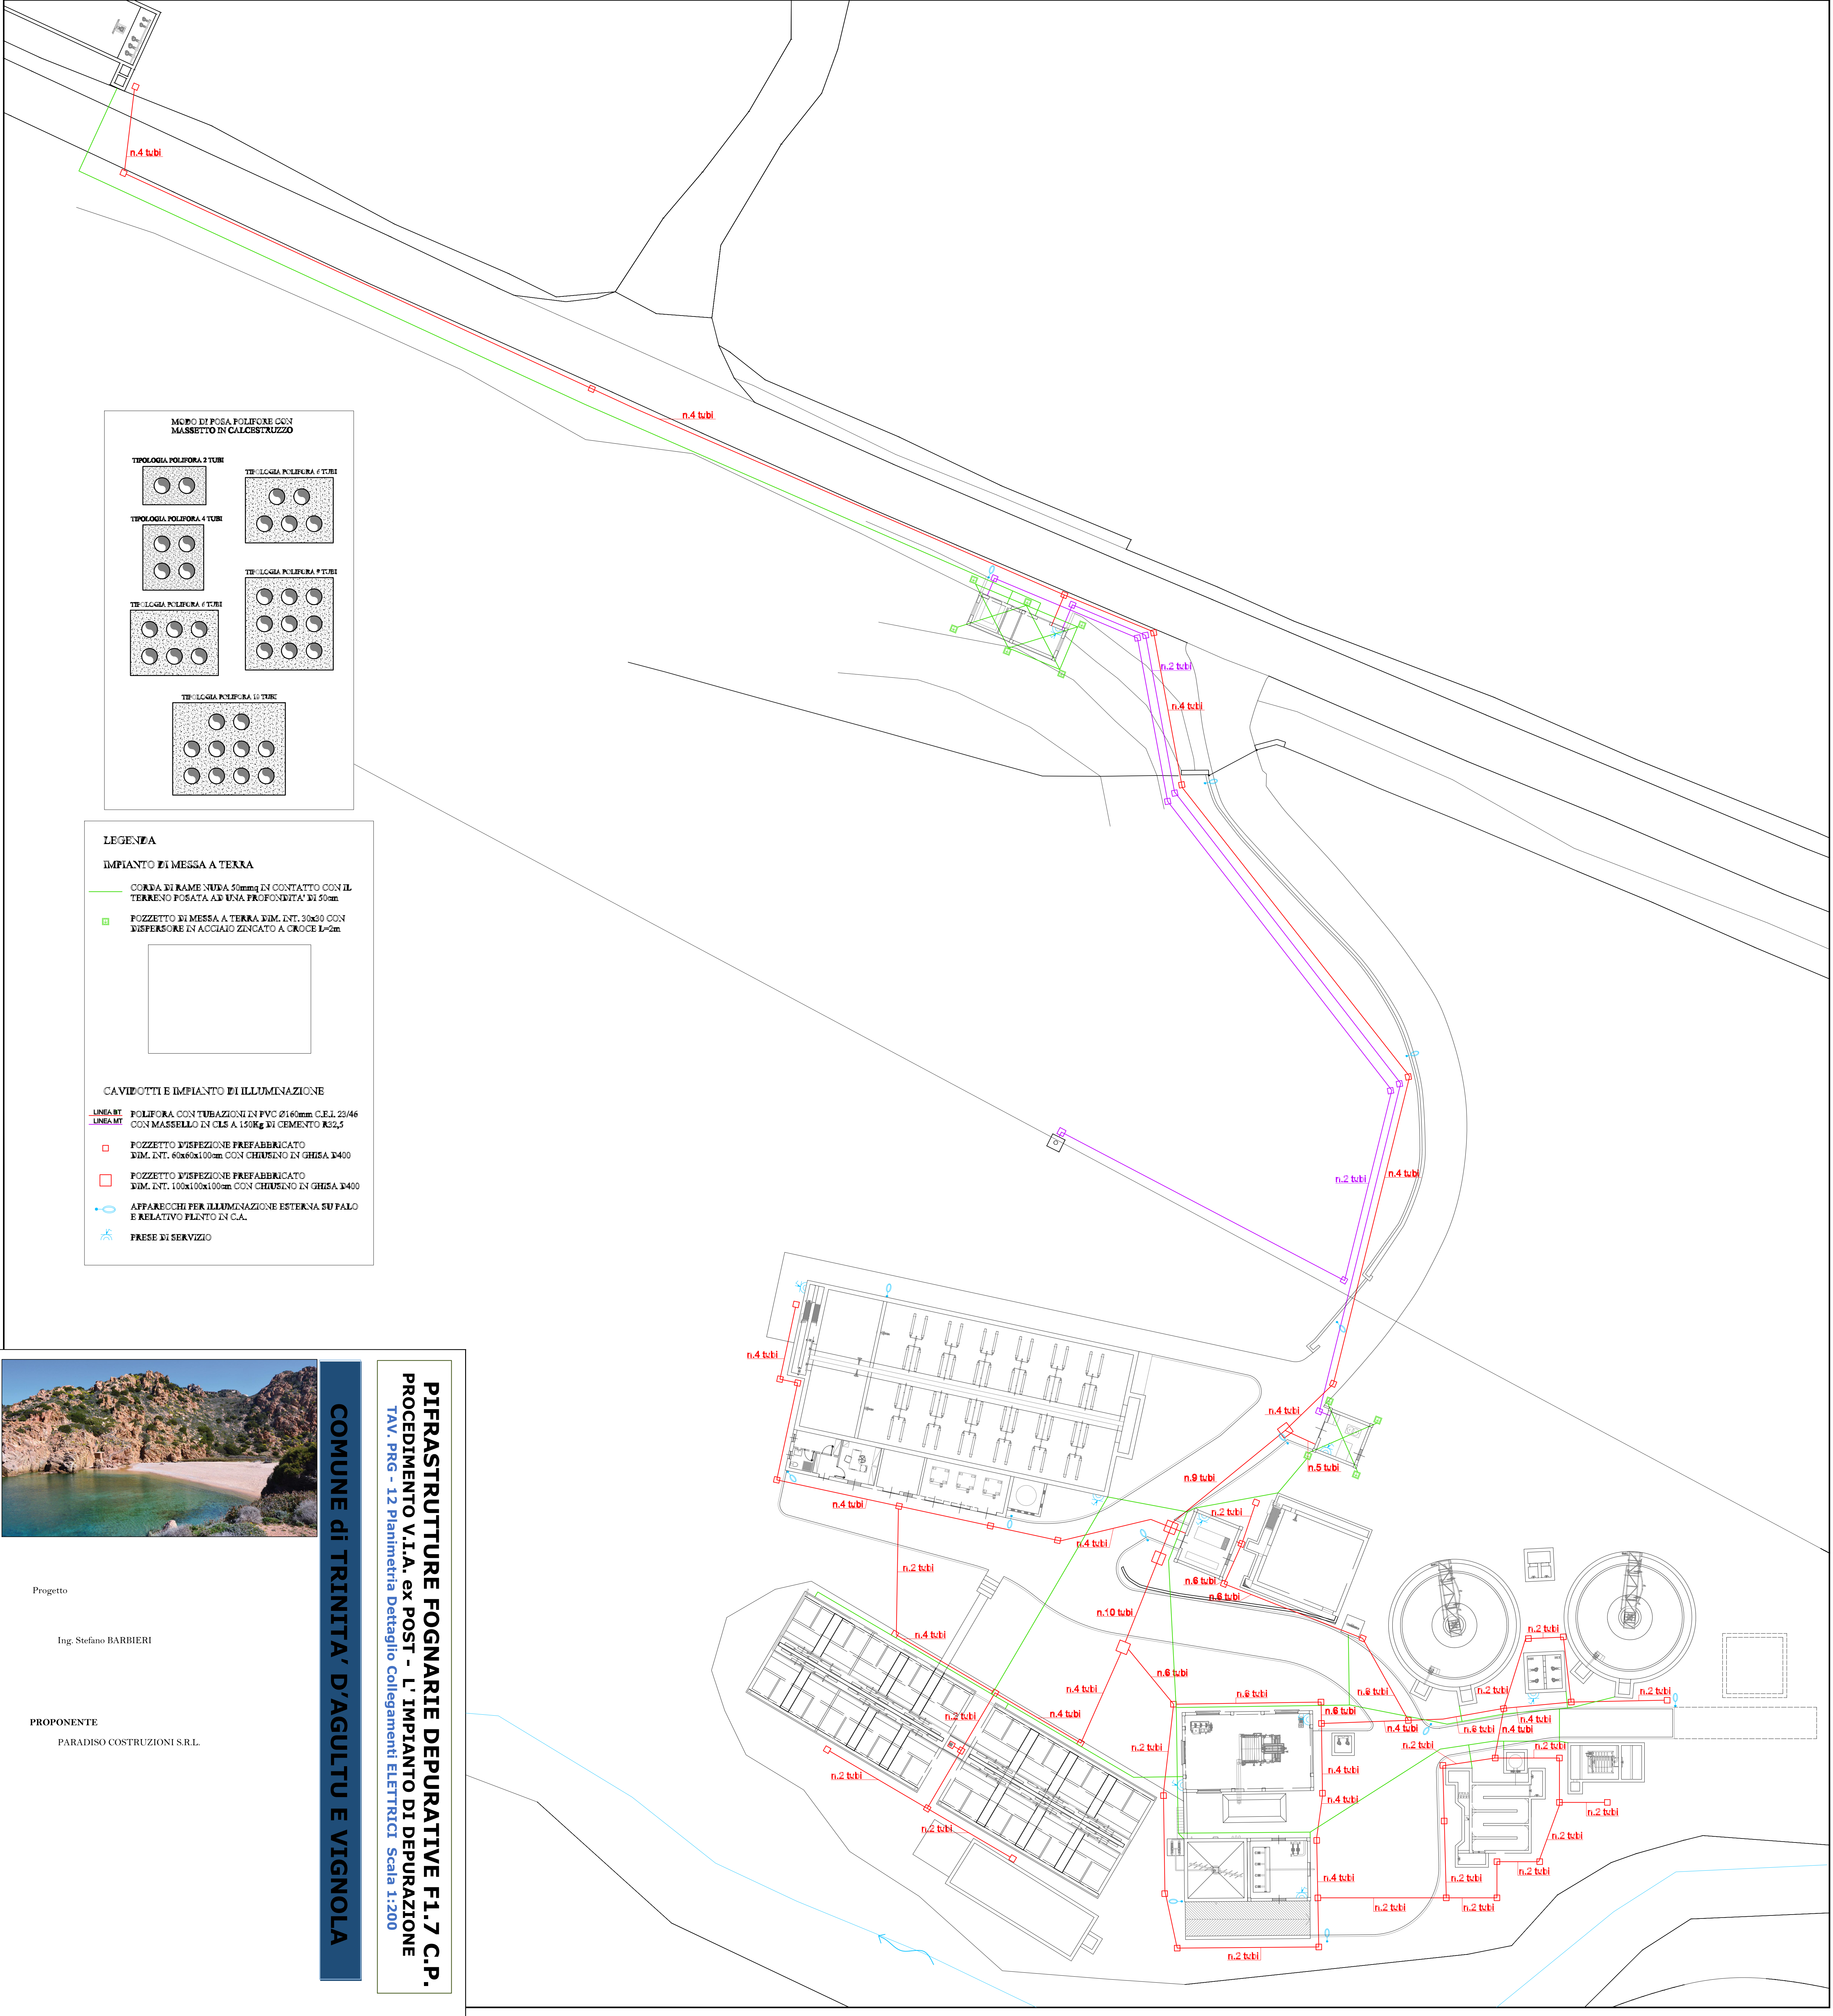
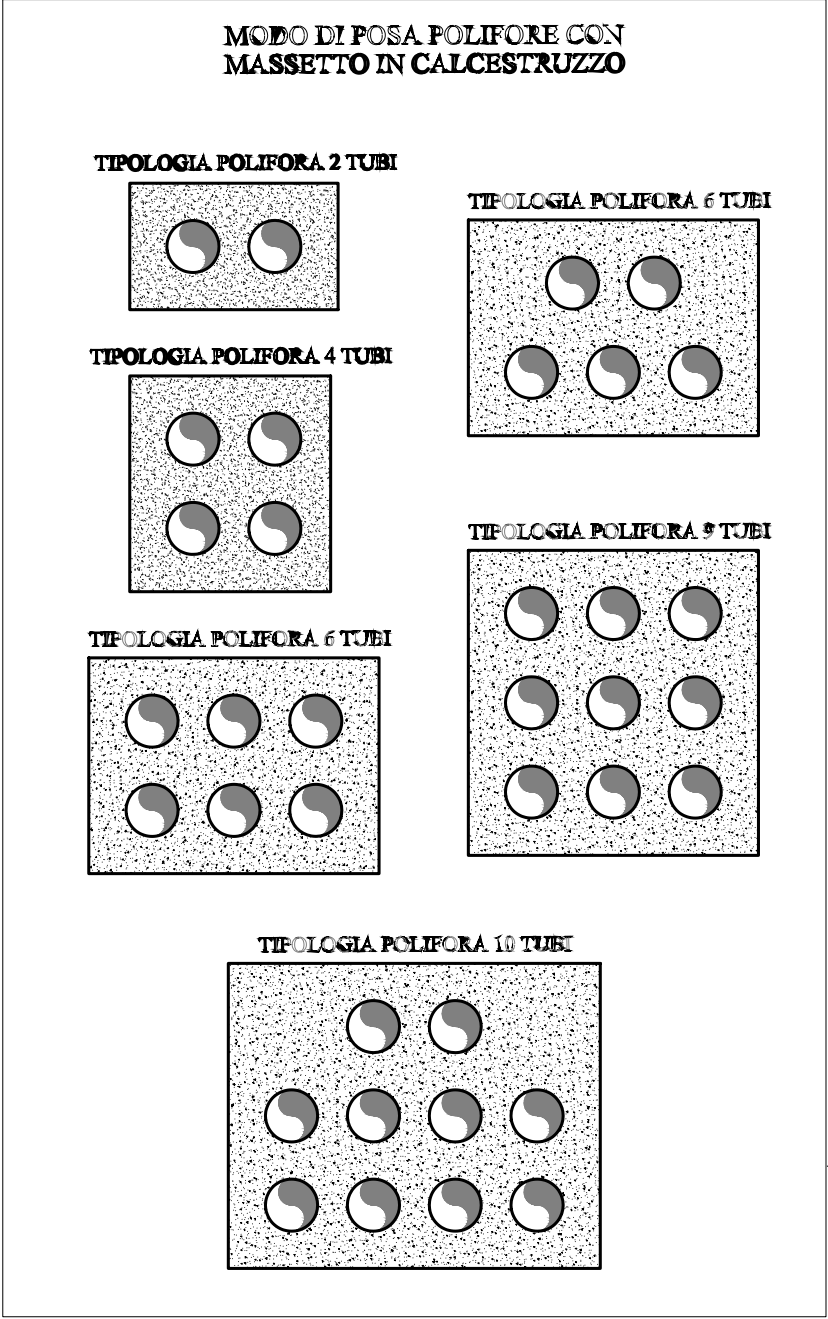
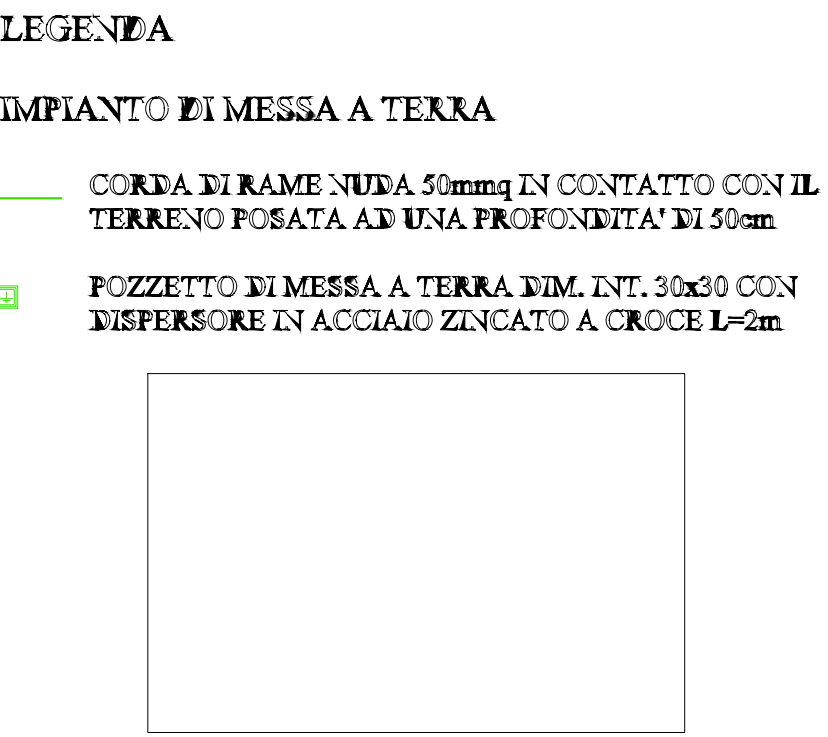


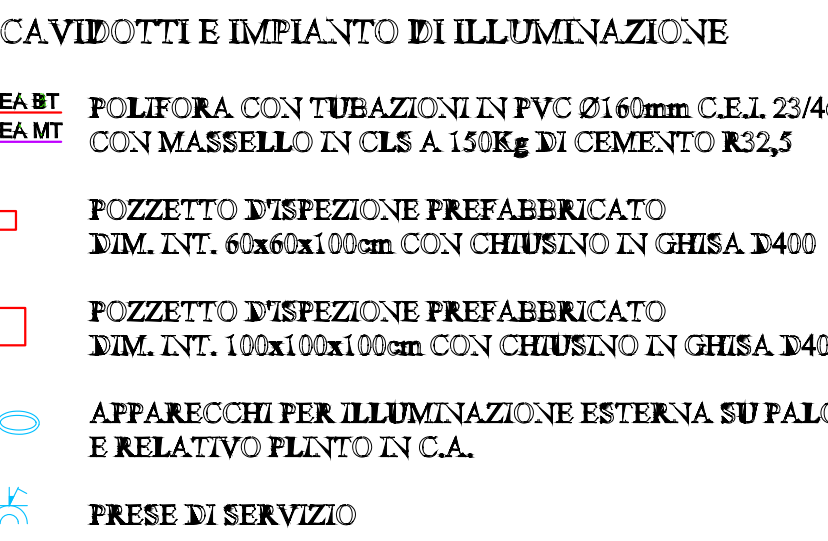

Progetto

Ing. Stefano BARBIERI

PROPONENTE

PARADISO COSTRUZIONI S.R.L.

COMUNE DI TRINITA' D'AGULTU E VIGNOLA

PIFRASTRUTTURE FOGNARIE DEPURATIVE F1.7 C.P.
PROCEDIMENTO V.I.A. ex POST - L'IMPIANTO DI DEPURAZIONE
TAV. PRG - 12 Planimetria Dettaglio Collegamenti Elettrici Scala 1:200