
 


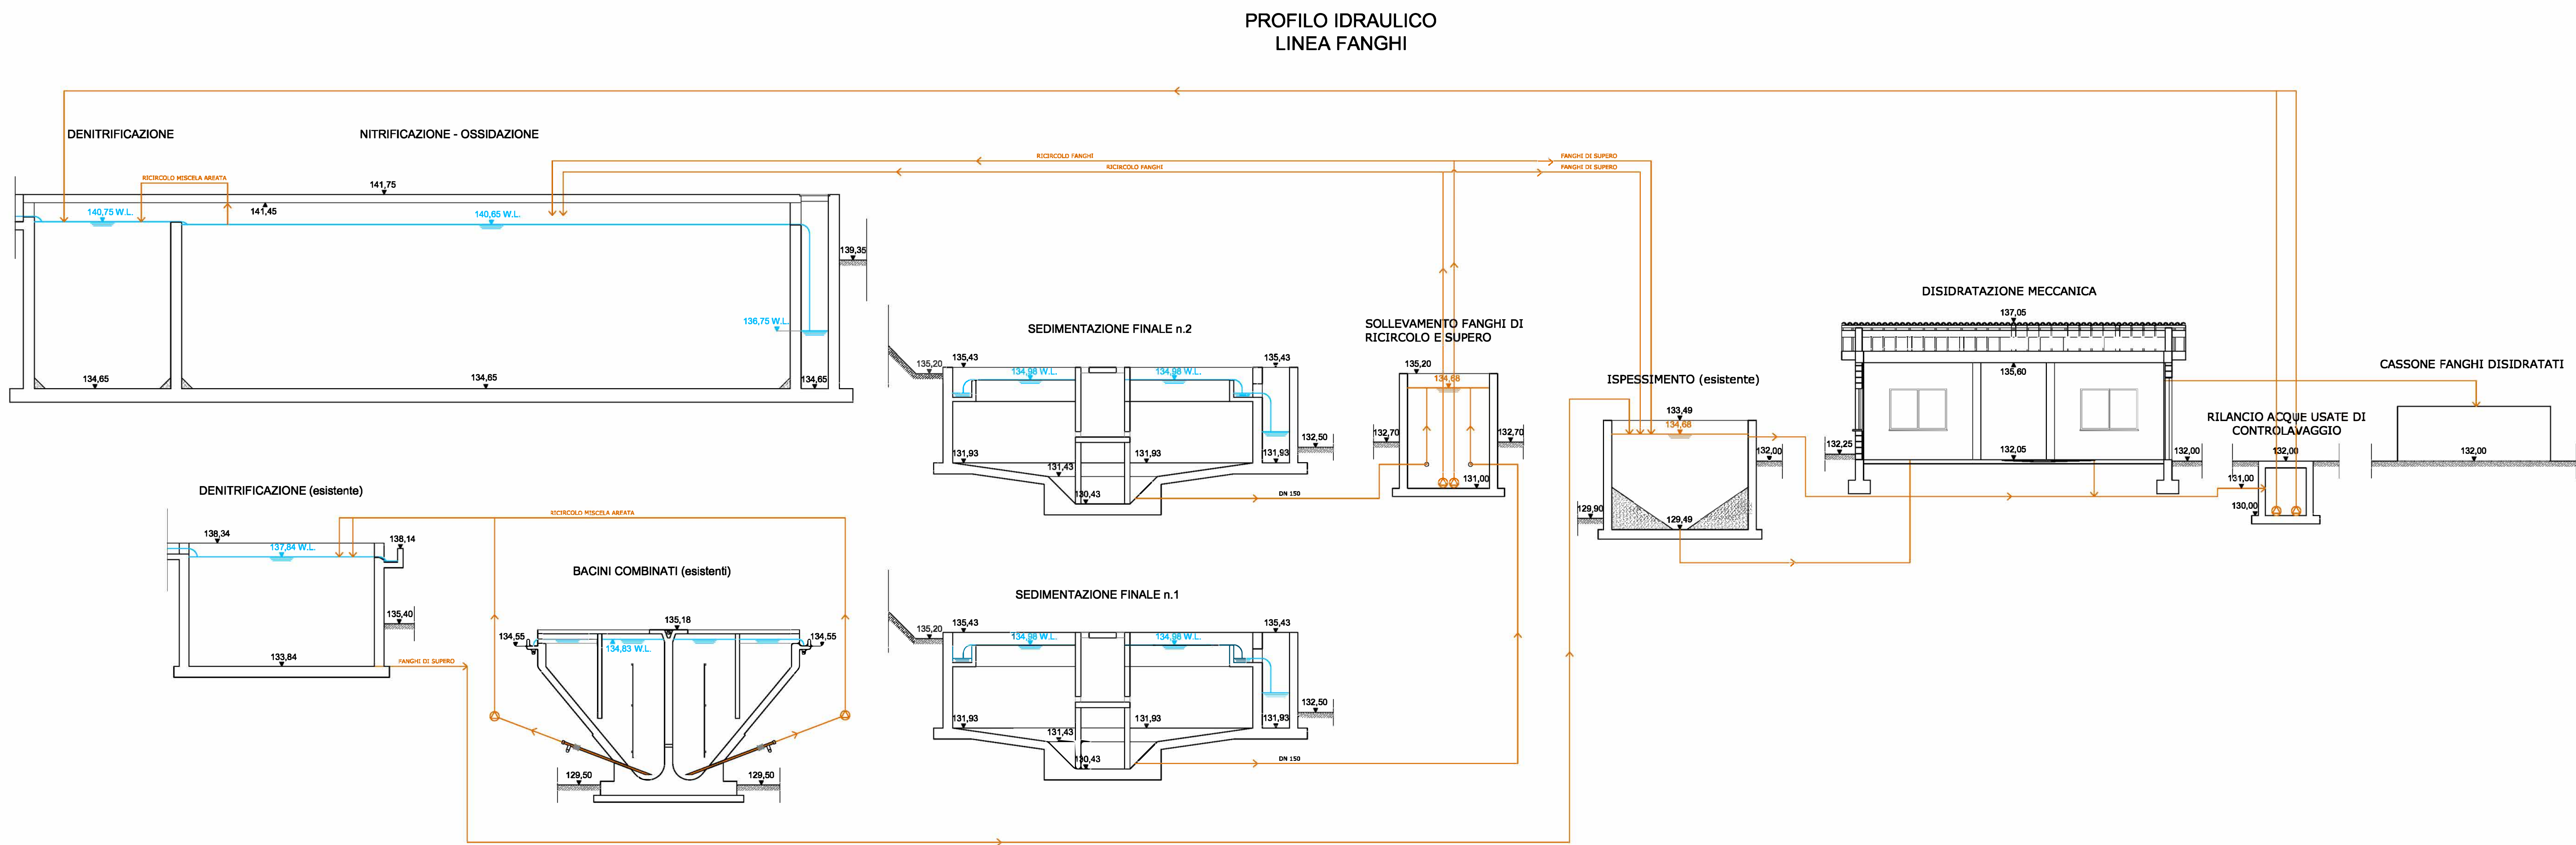

Progettista

Ing. Stefano BARBIERI

PROponente

PARADISO COSTRUZIONI S.R.L.

PIRASTRUTTURE FOGNARIE DEPURATIVE F1.7 C.P.
PROCEDIMENTO V.I.A. 6x POST - L'IMPIANTO DI DEPURAZIONE
TAV. PRG - 1.4 Profilo Idraulico - Scala

COMUNE DI TRINITA' D' AGULTU E VIGNOLA