
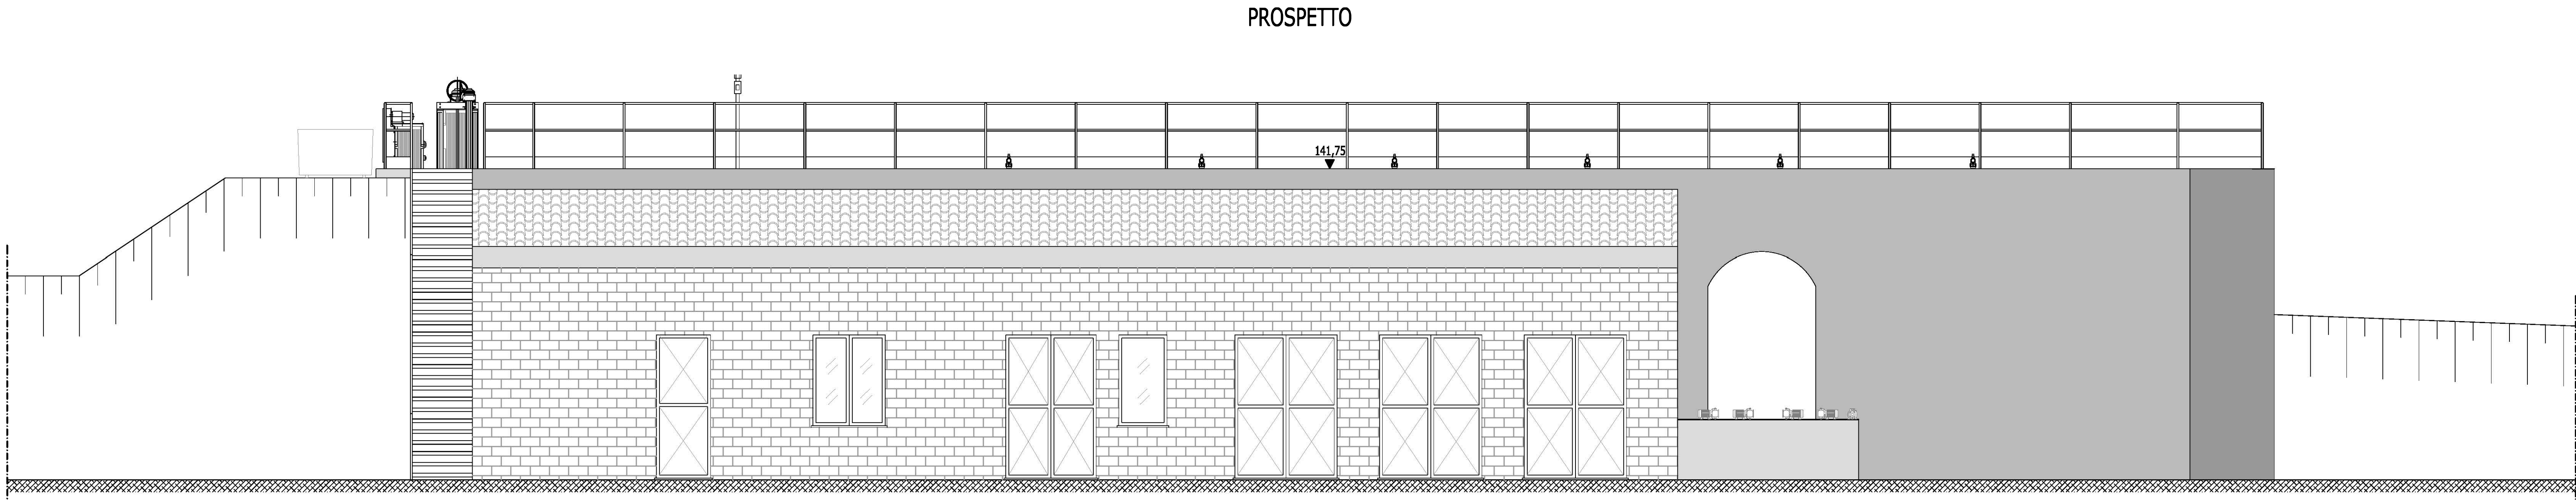
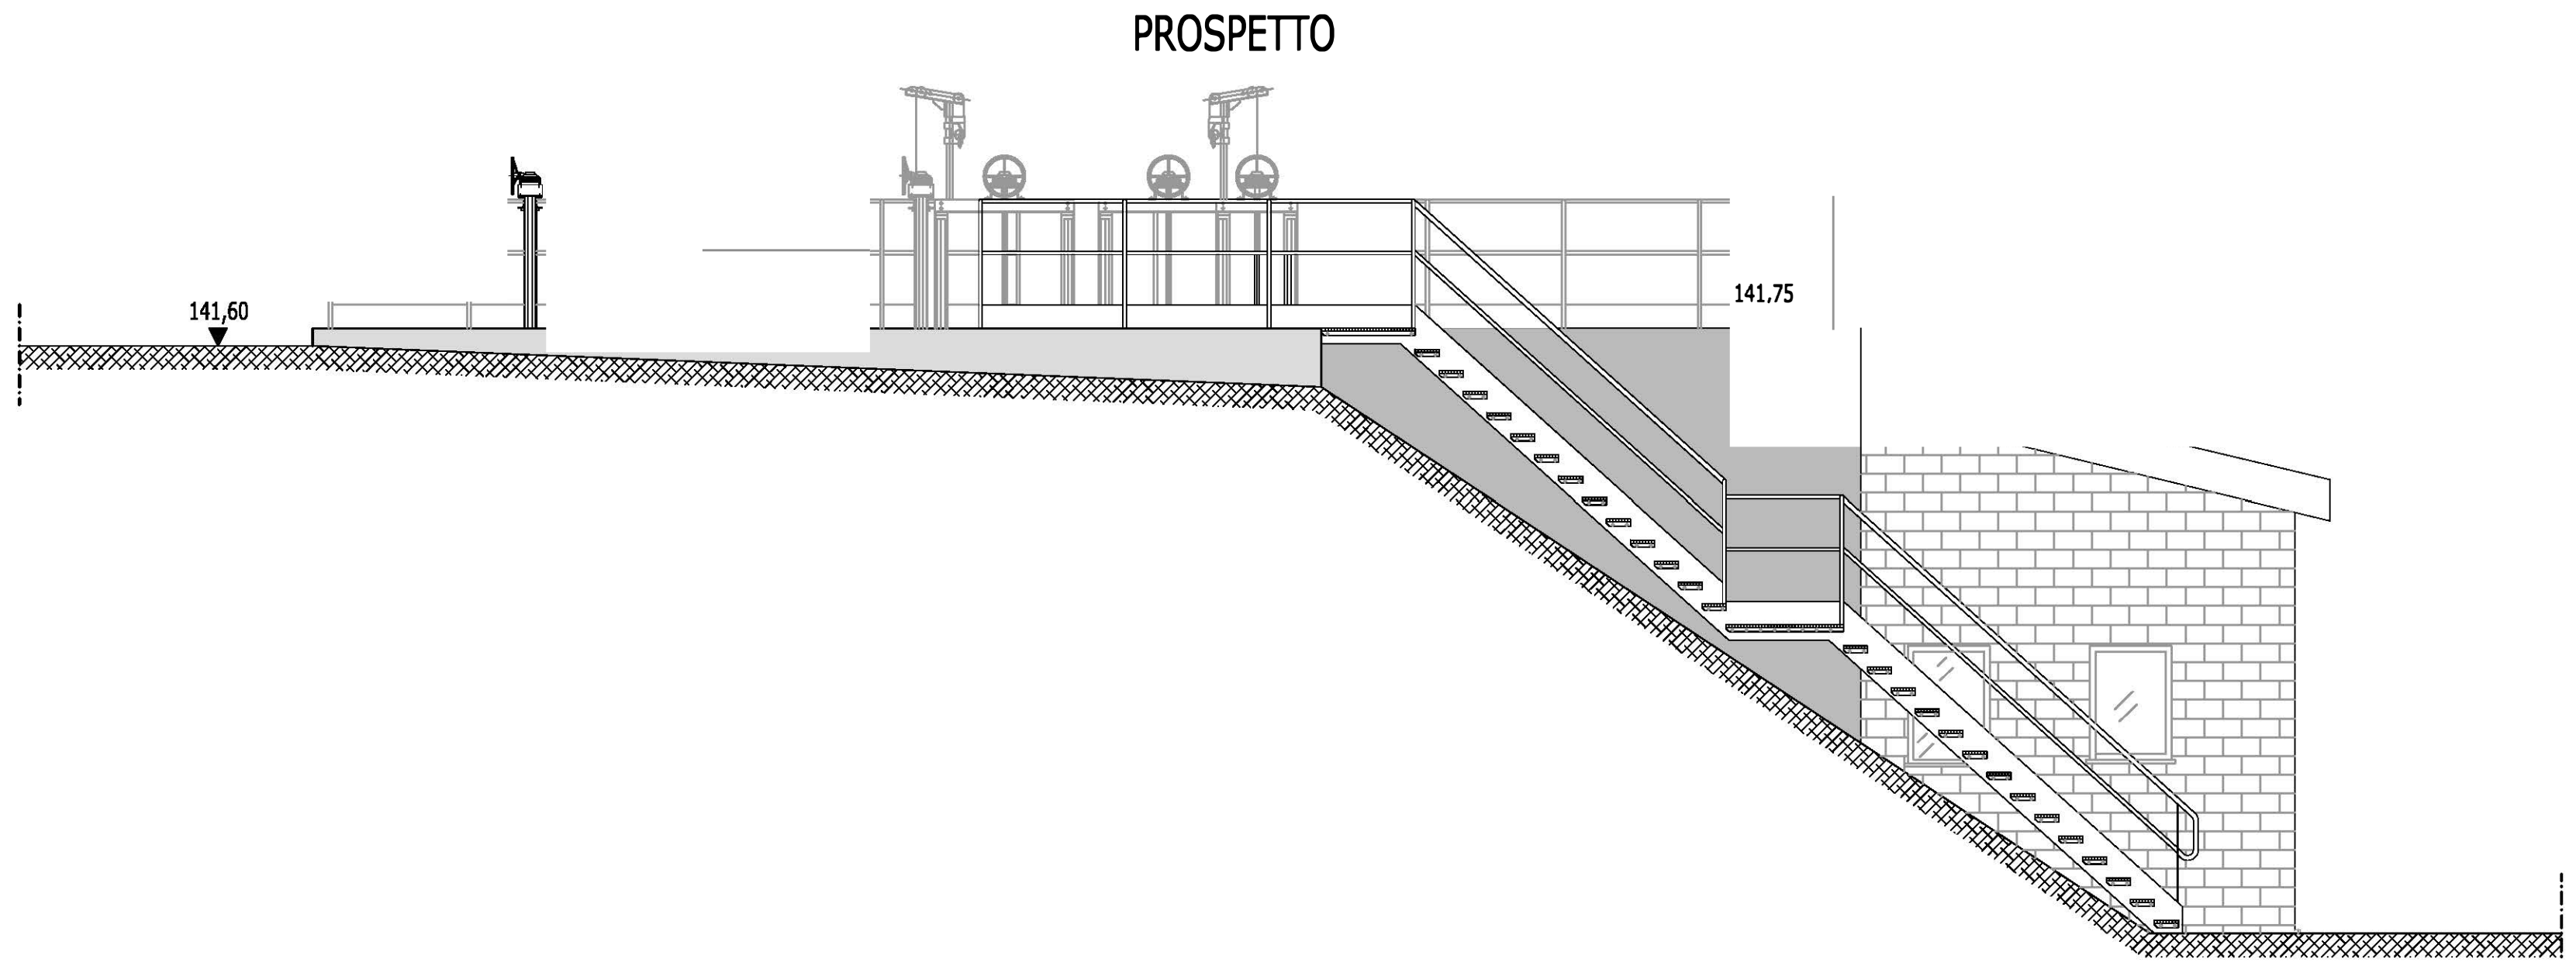
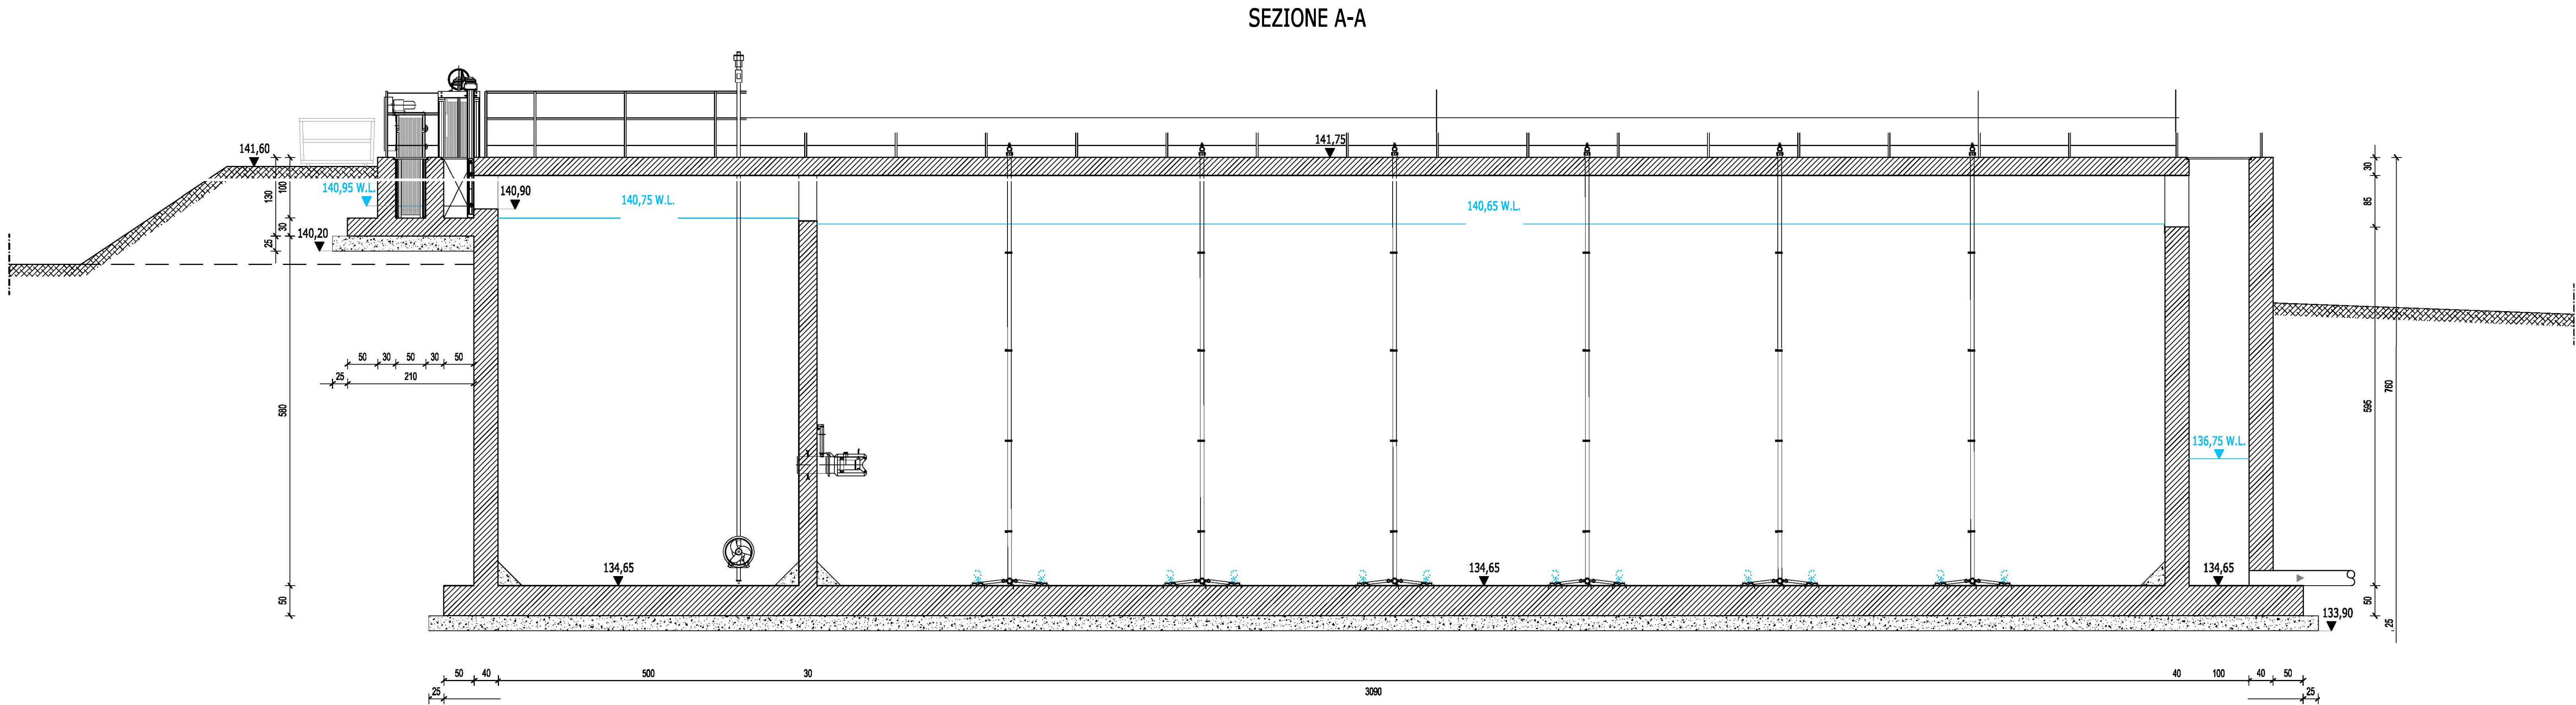
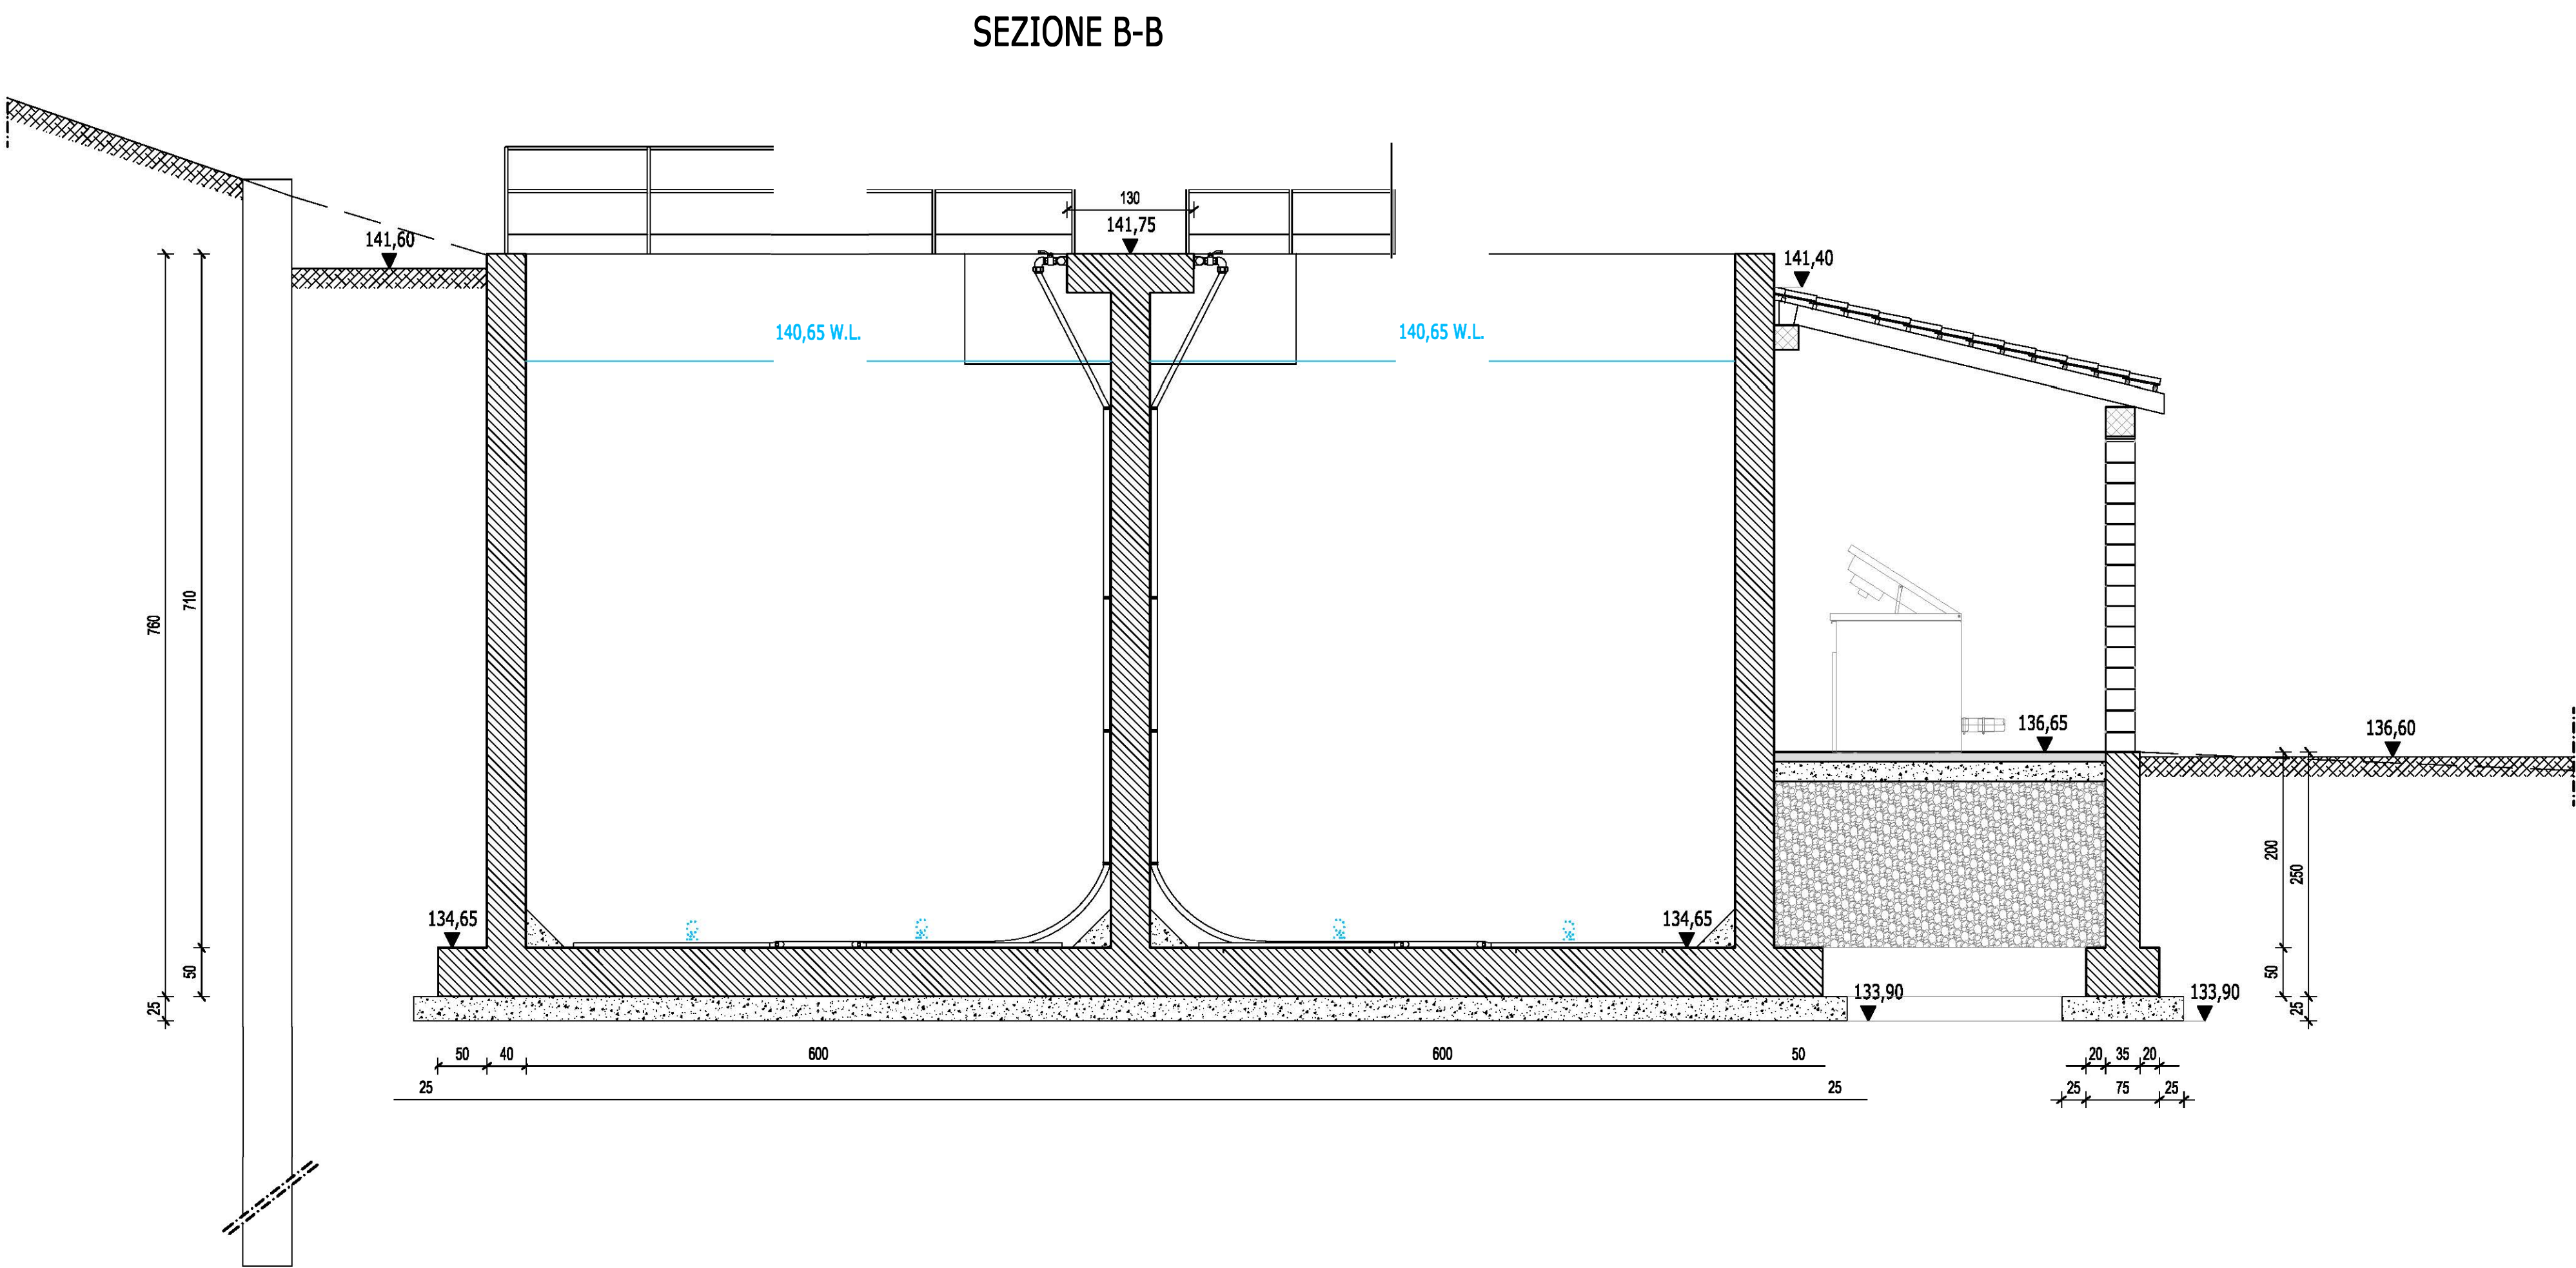


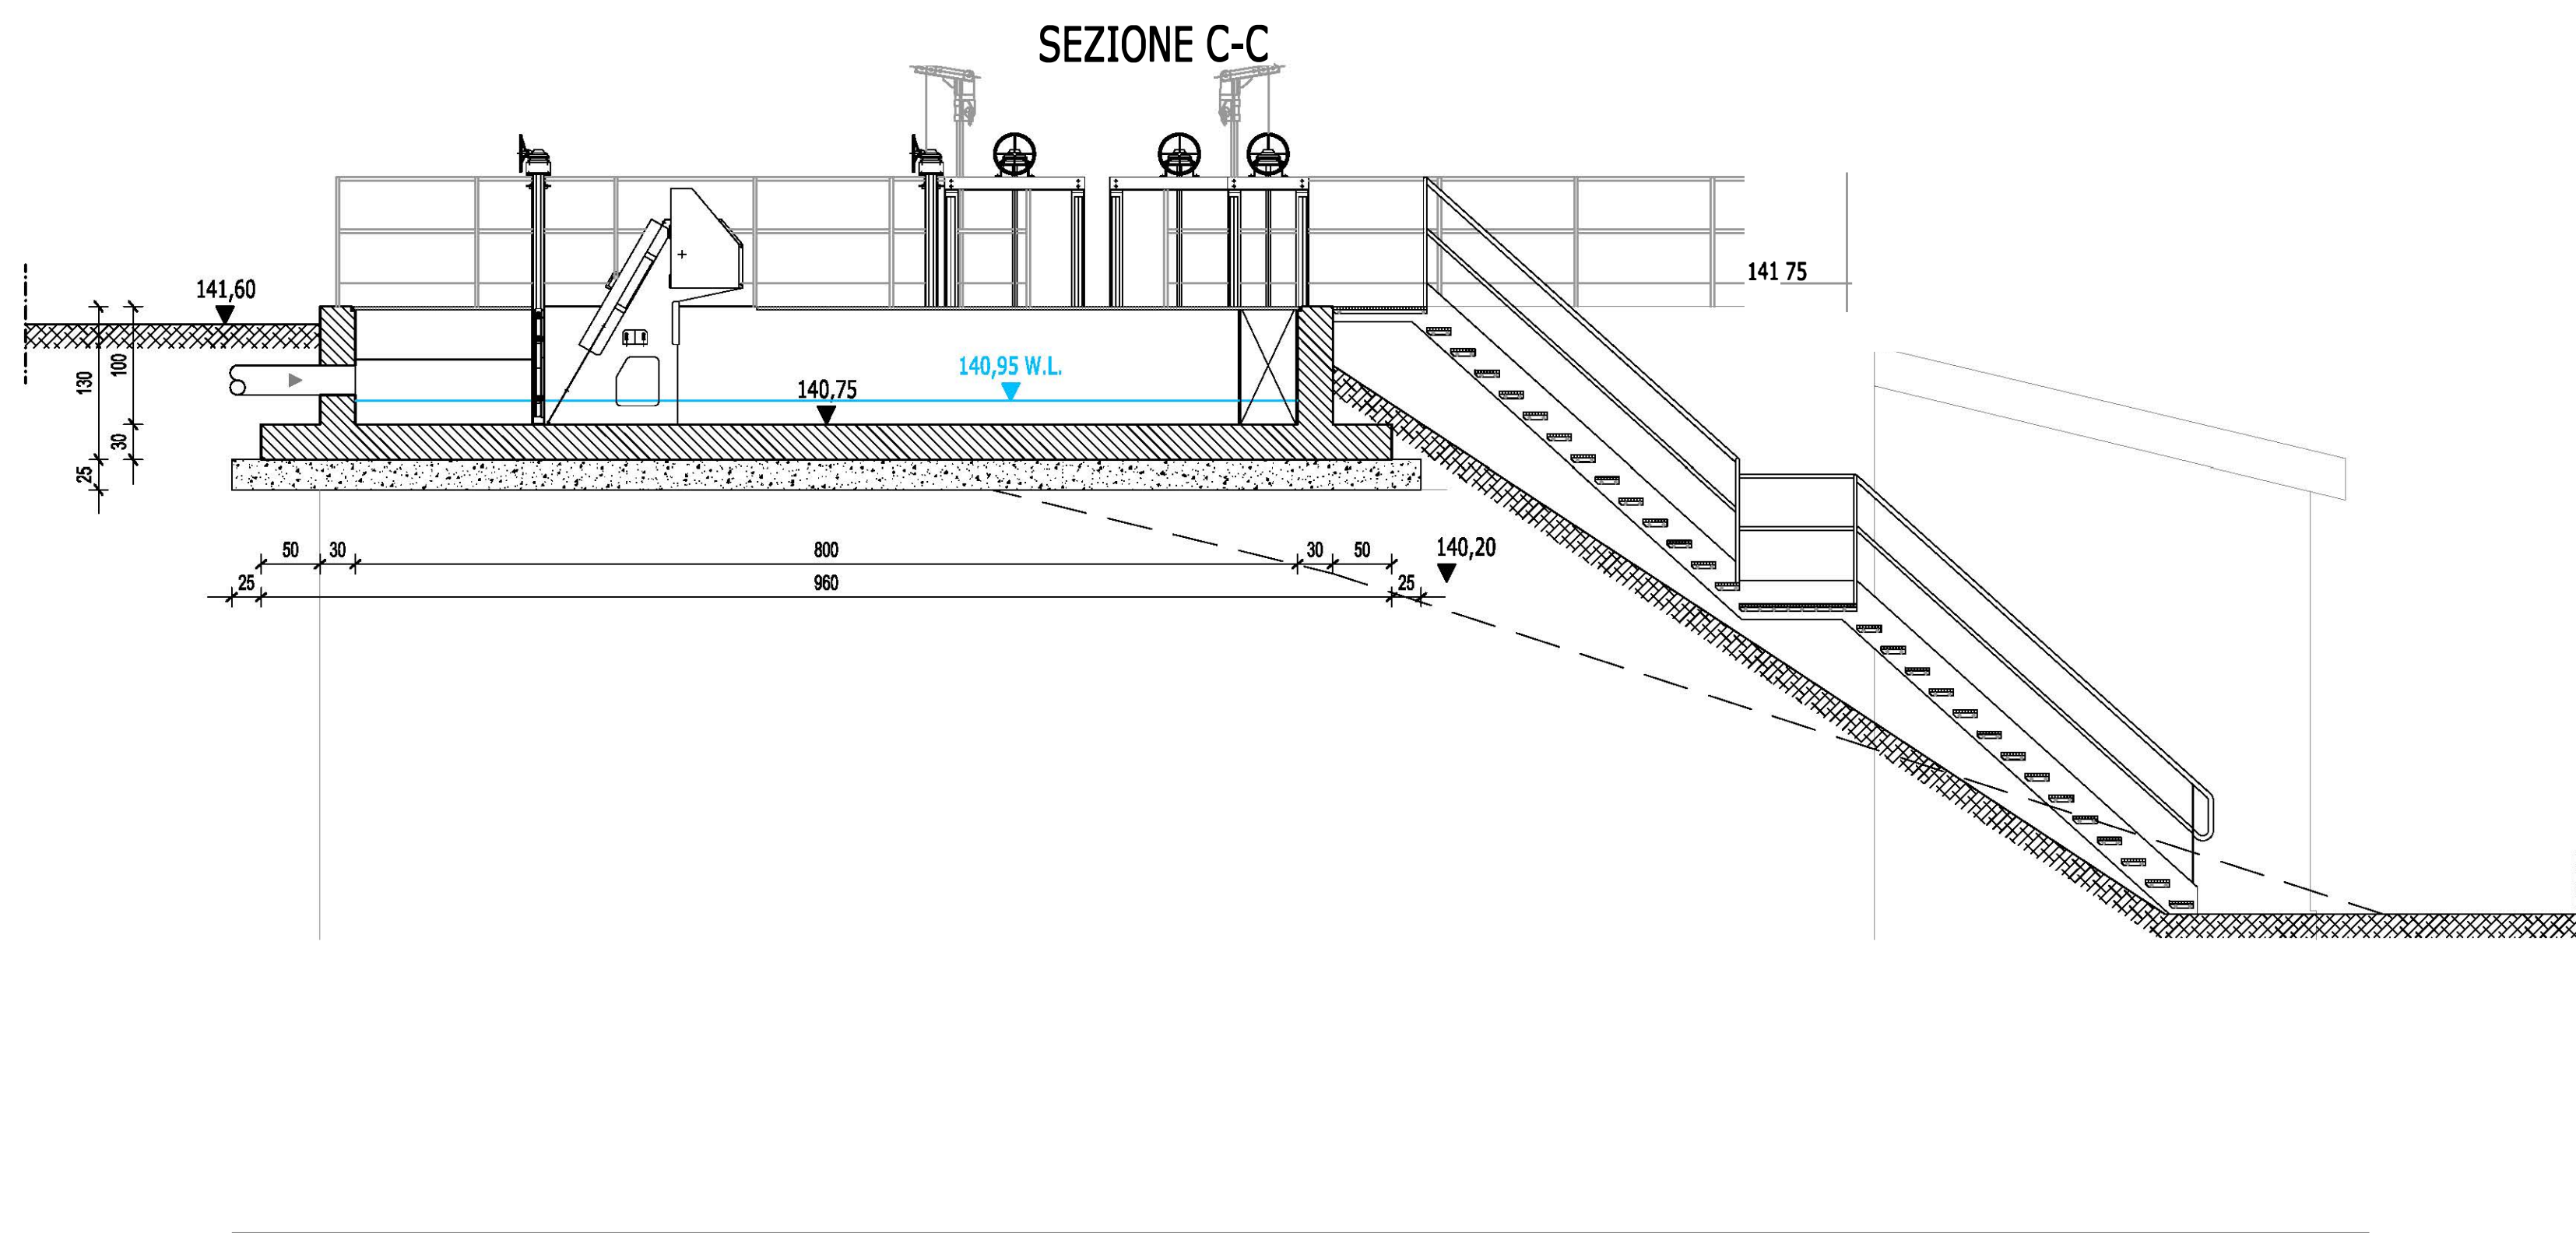

Progettista

Ing. Stefano BARBIERI

PROPONENTE

PARADISO COSTRUZIONI S.R.L.

PIRASTRUTTURE FOGNARIE DEPURATIVE F1.7 C.P.
PROCEDIMENTO V.I.A. ex POST - L' IMPIANTO DI DEPURAZIONE
TAV. PRG - 18 GRIGLIATURA SEZIONE E PROSPETTI Scala 1:50
COMUNE DI TRINITA' D' AGULTU E VIGNOLA