



PIANTA

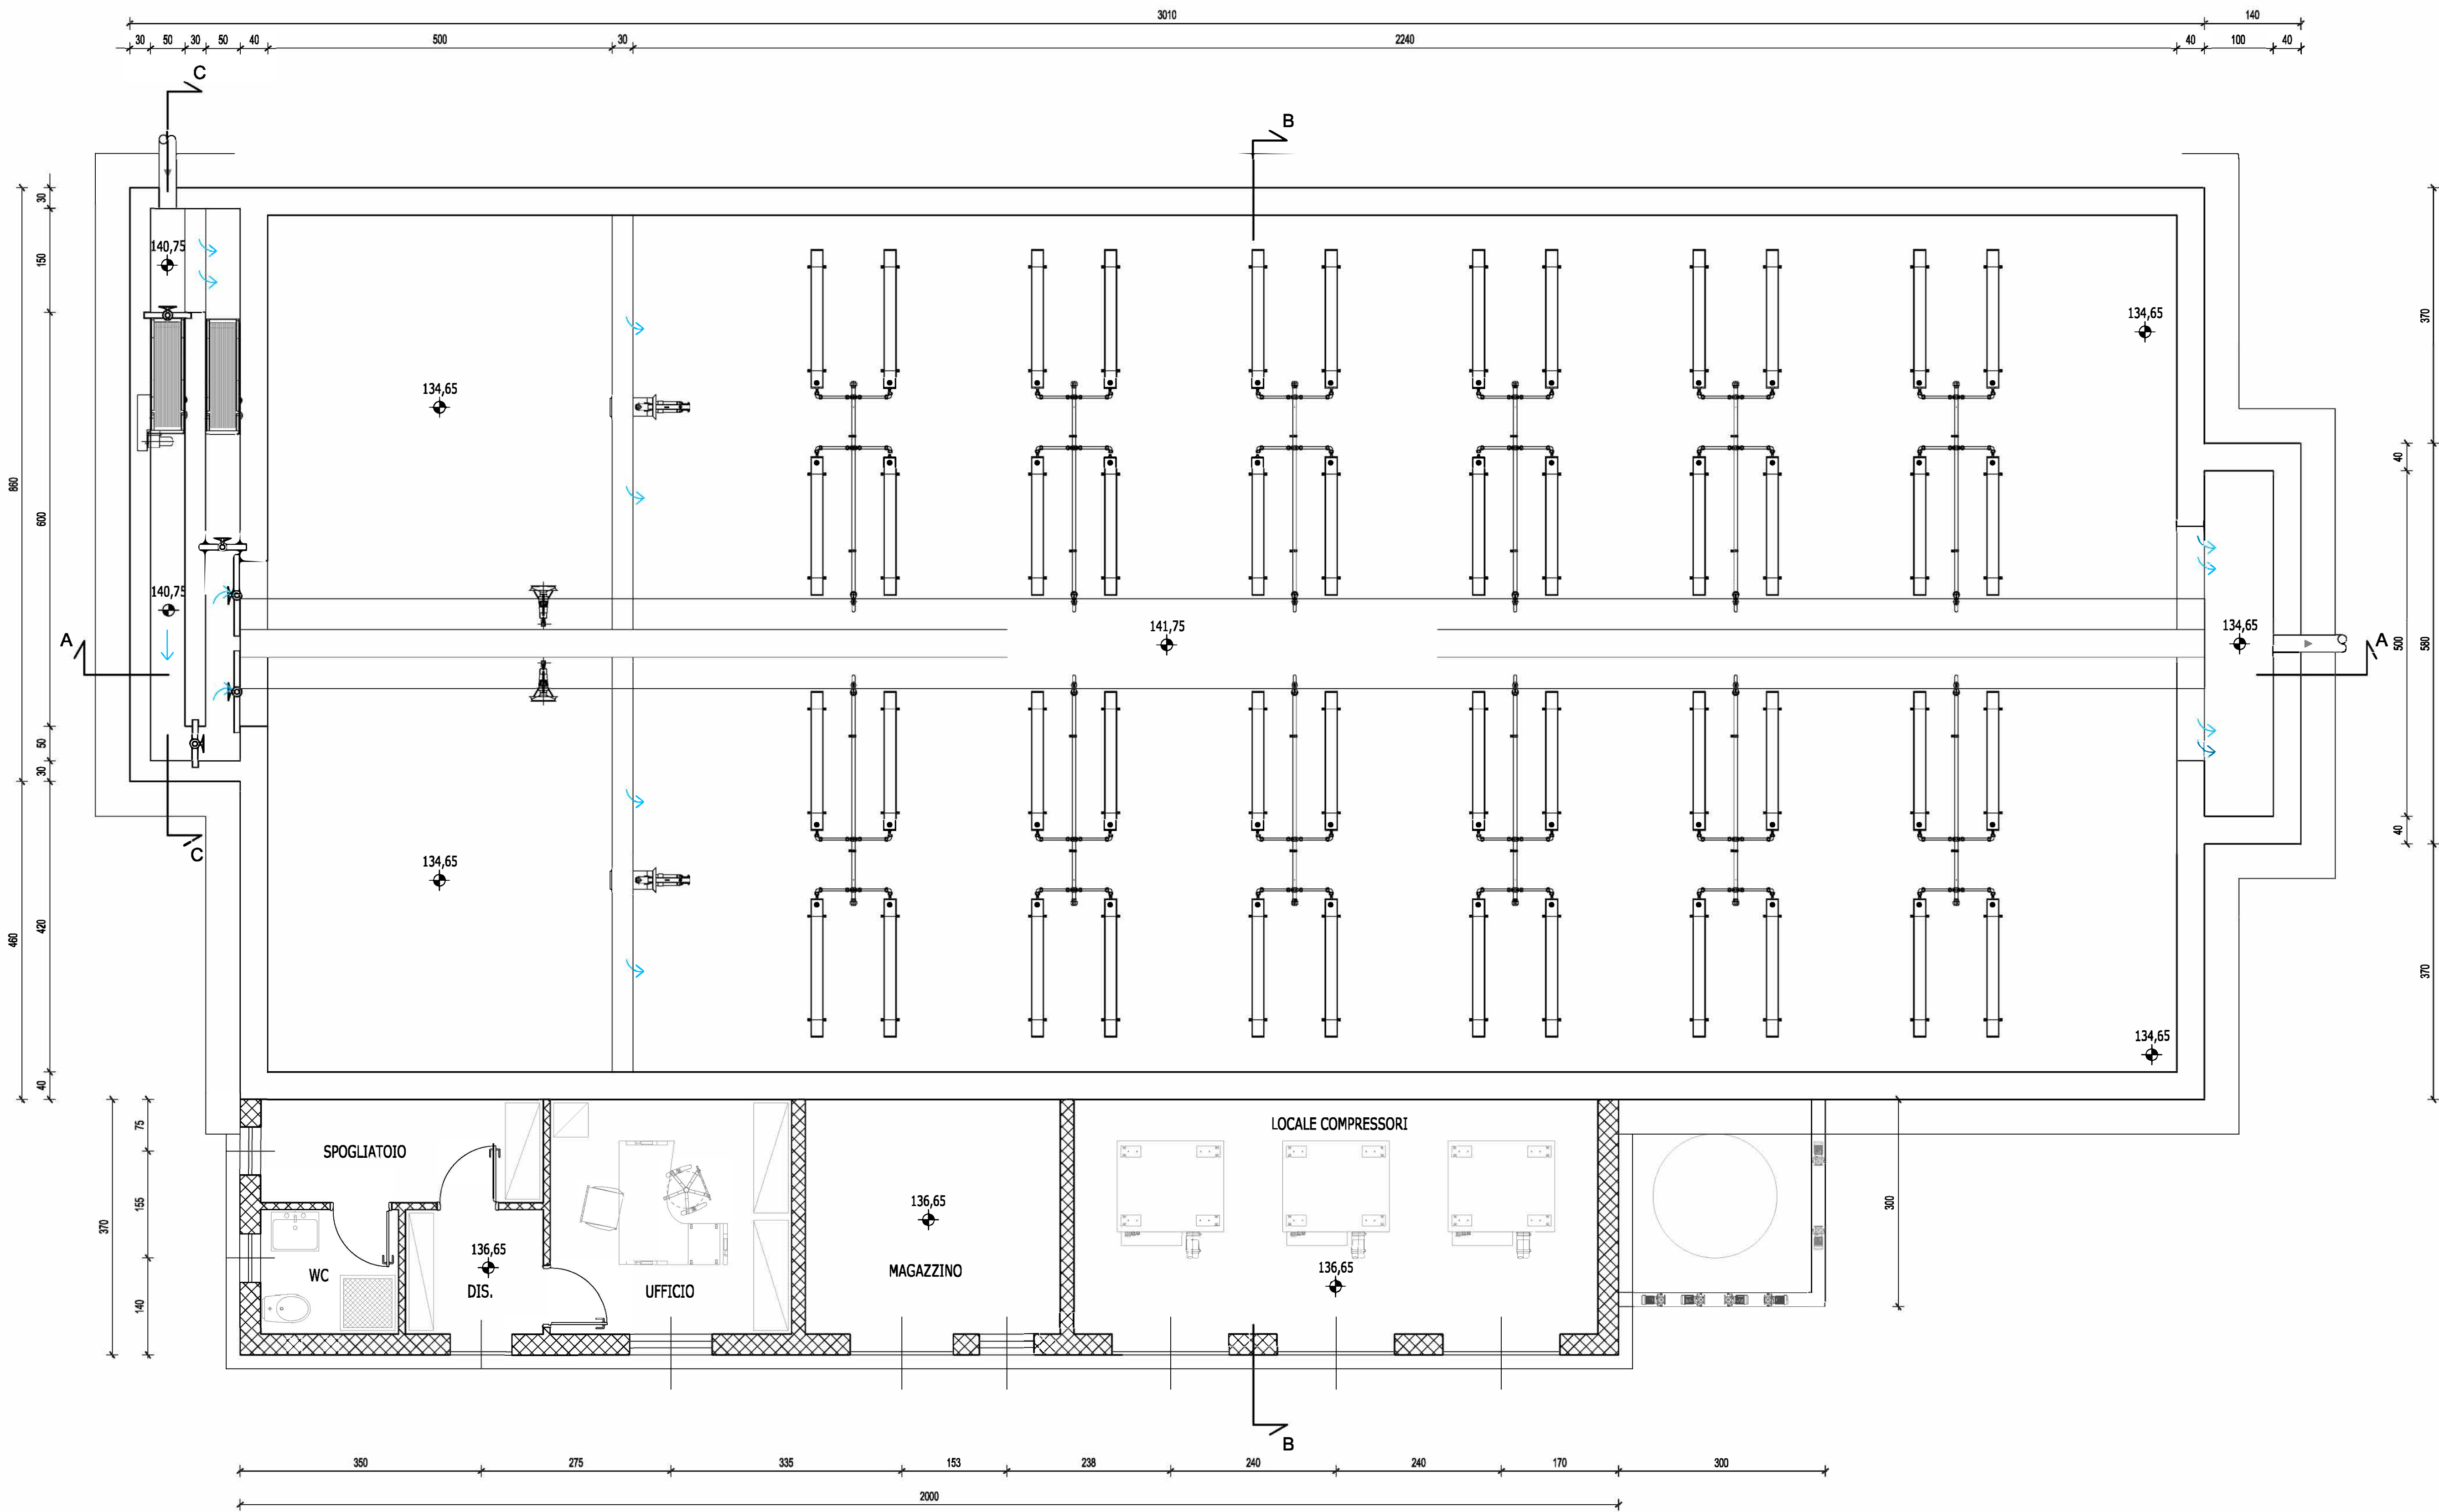

VISTA DALL'ALTO

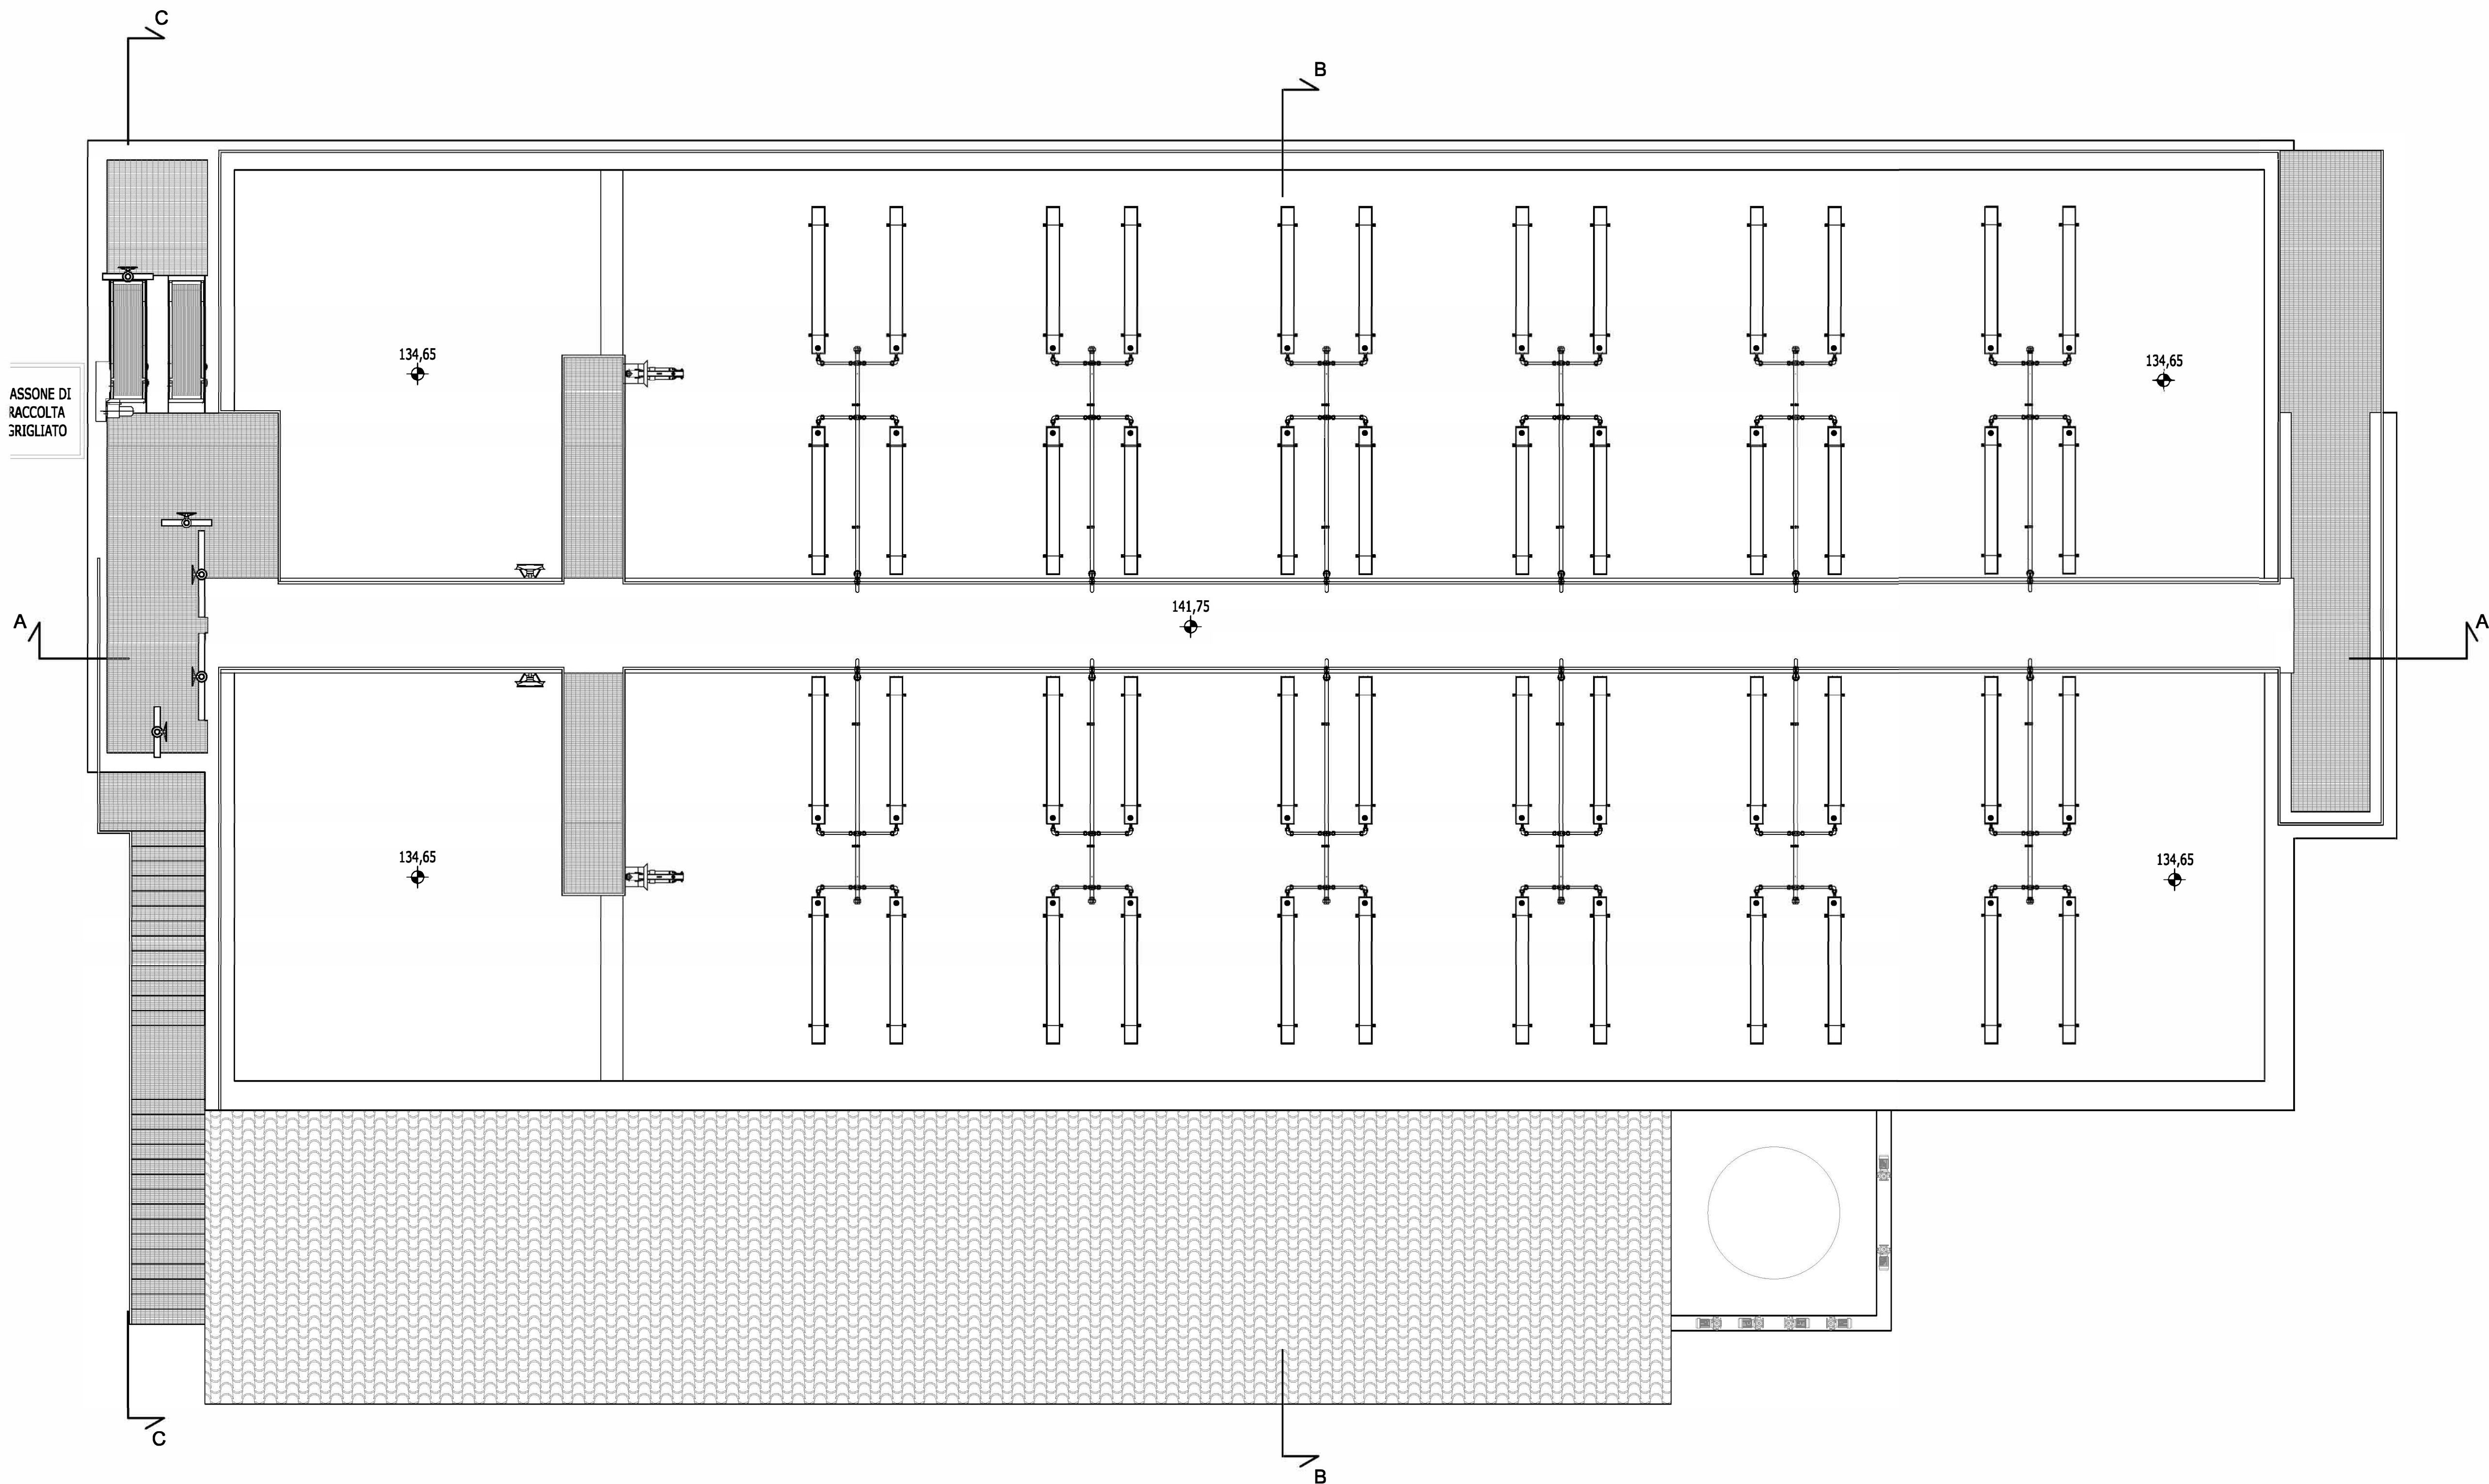

Progettista

Ing. Stefano **W**ARBIERI

PROPONENTE

PARADISO COSTRUZIONI S.R.L.

COMUNE DI TRINITA' D' AGULTU E VIGNOLA

PIRASTRUTTURE FOGNARIE DEPURATIVE F.1.7 C.P.
PROCEDIMENTO V.I.A. ex POST - L' IMPIANTO DI DEPURAZIONE
TAV. PRG - 19 Grigliatura-dentro-nitro-compressori Scala 1:50