COMUNE di TRINITA' D' AGULTU E VIGNOLA

PIFRASTRUTTURE FOGNARIE DEPURATIVE F1.7 C.P.

PROCEDIMENTO V.I.A. ex POST - L' IMPIANTO DI DEPURAZIONE

TAV. PRG - 07 SEZIONI IMPIANTO DEPURAZIONE Scala 1:100

Progettista

Ing. Stefano BARBIERI

PROPONENTE

PARADISO COSTRUZIONI S.R.L.

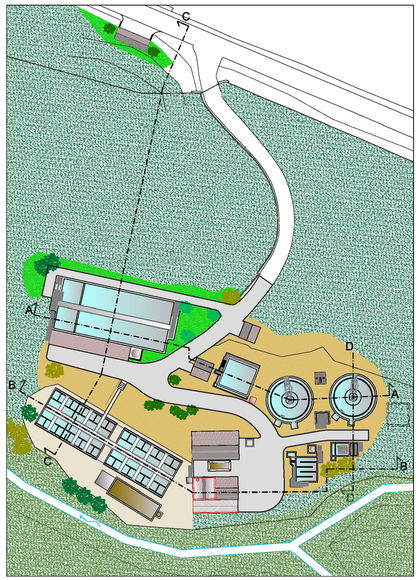

SEZIONE A-A

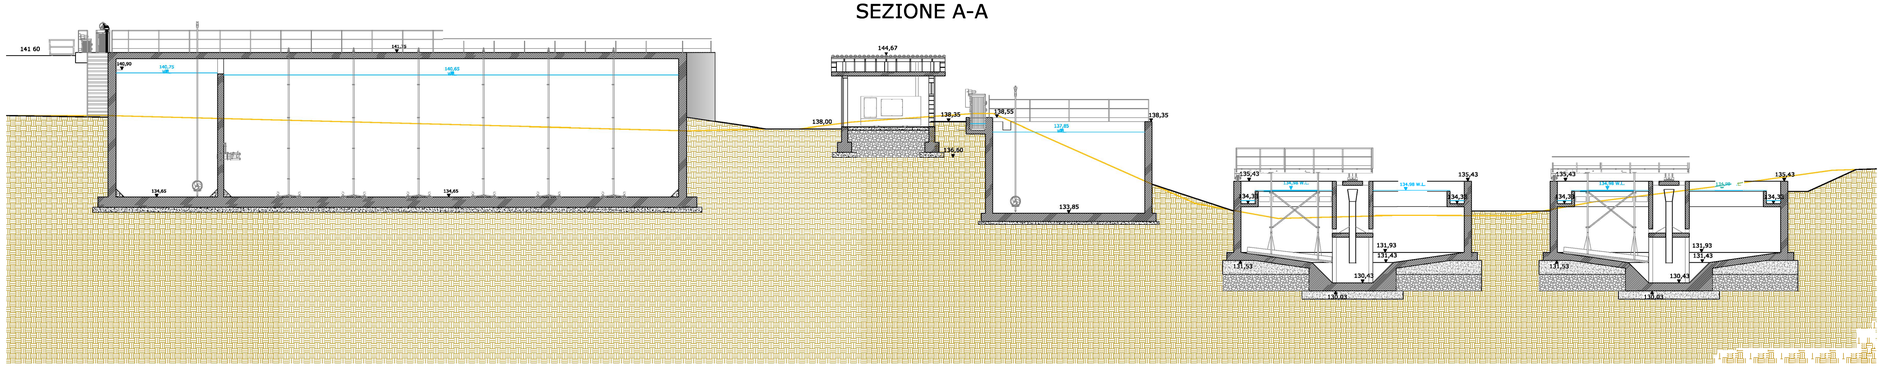

SEZIONE B-B

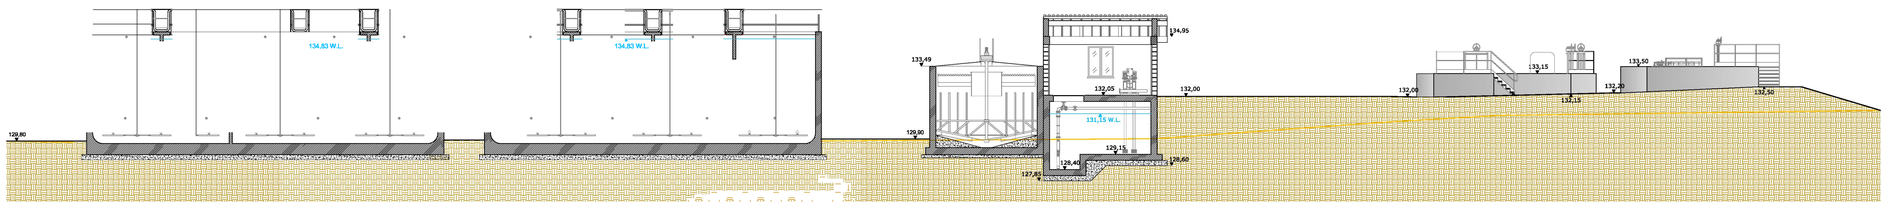

SEZIONE C-C

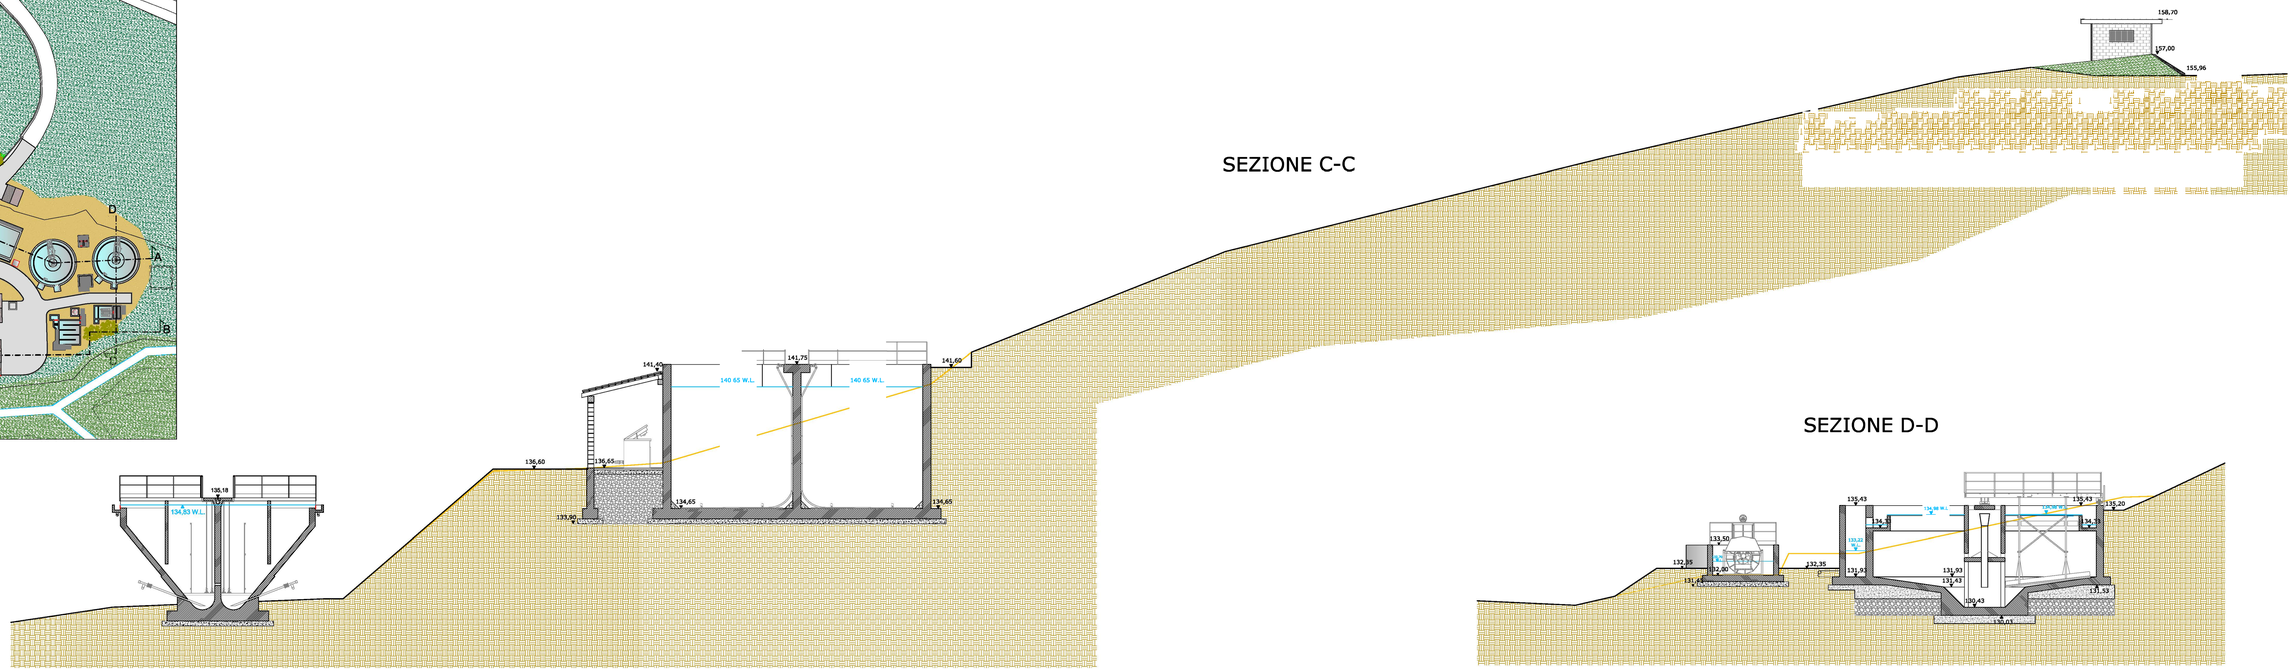

SEZIONE D-D