


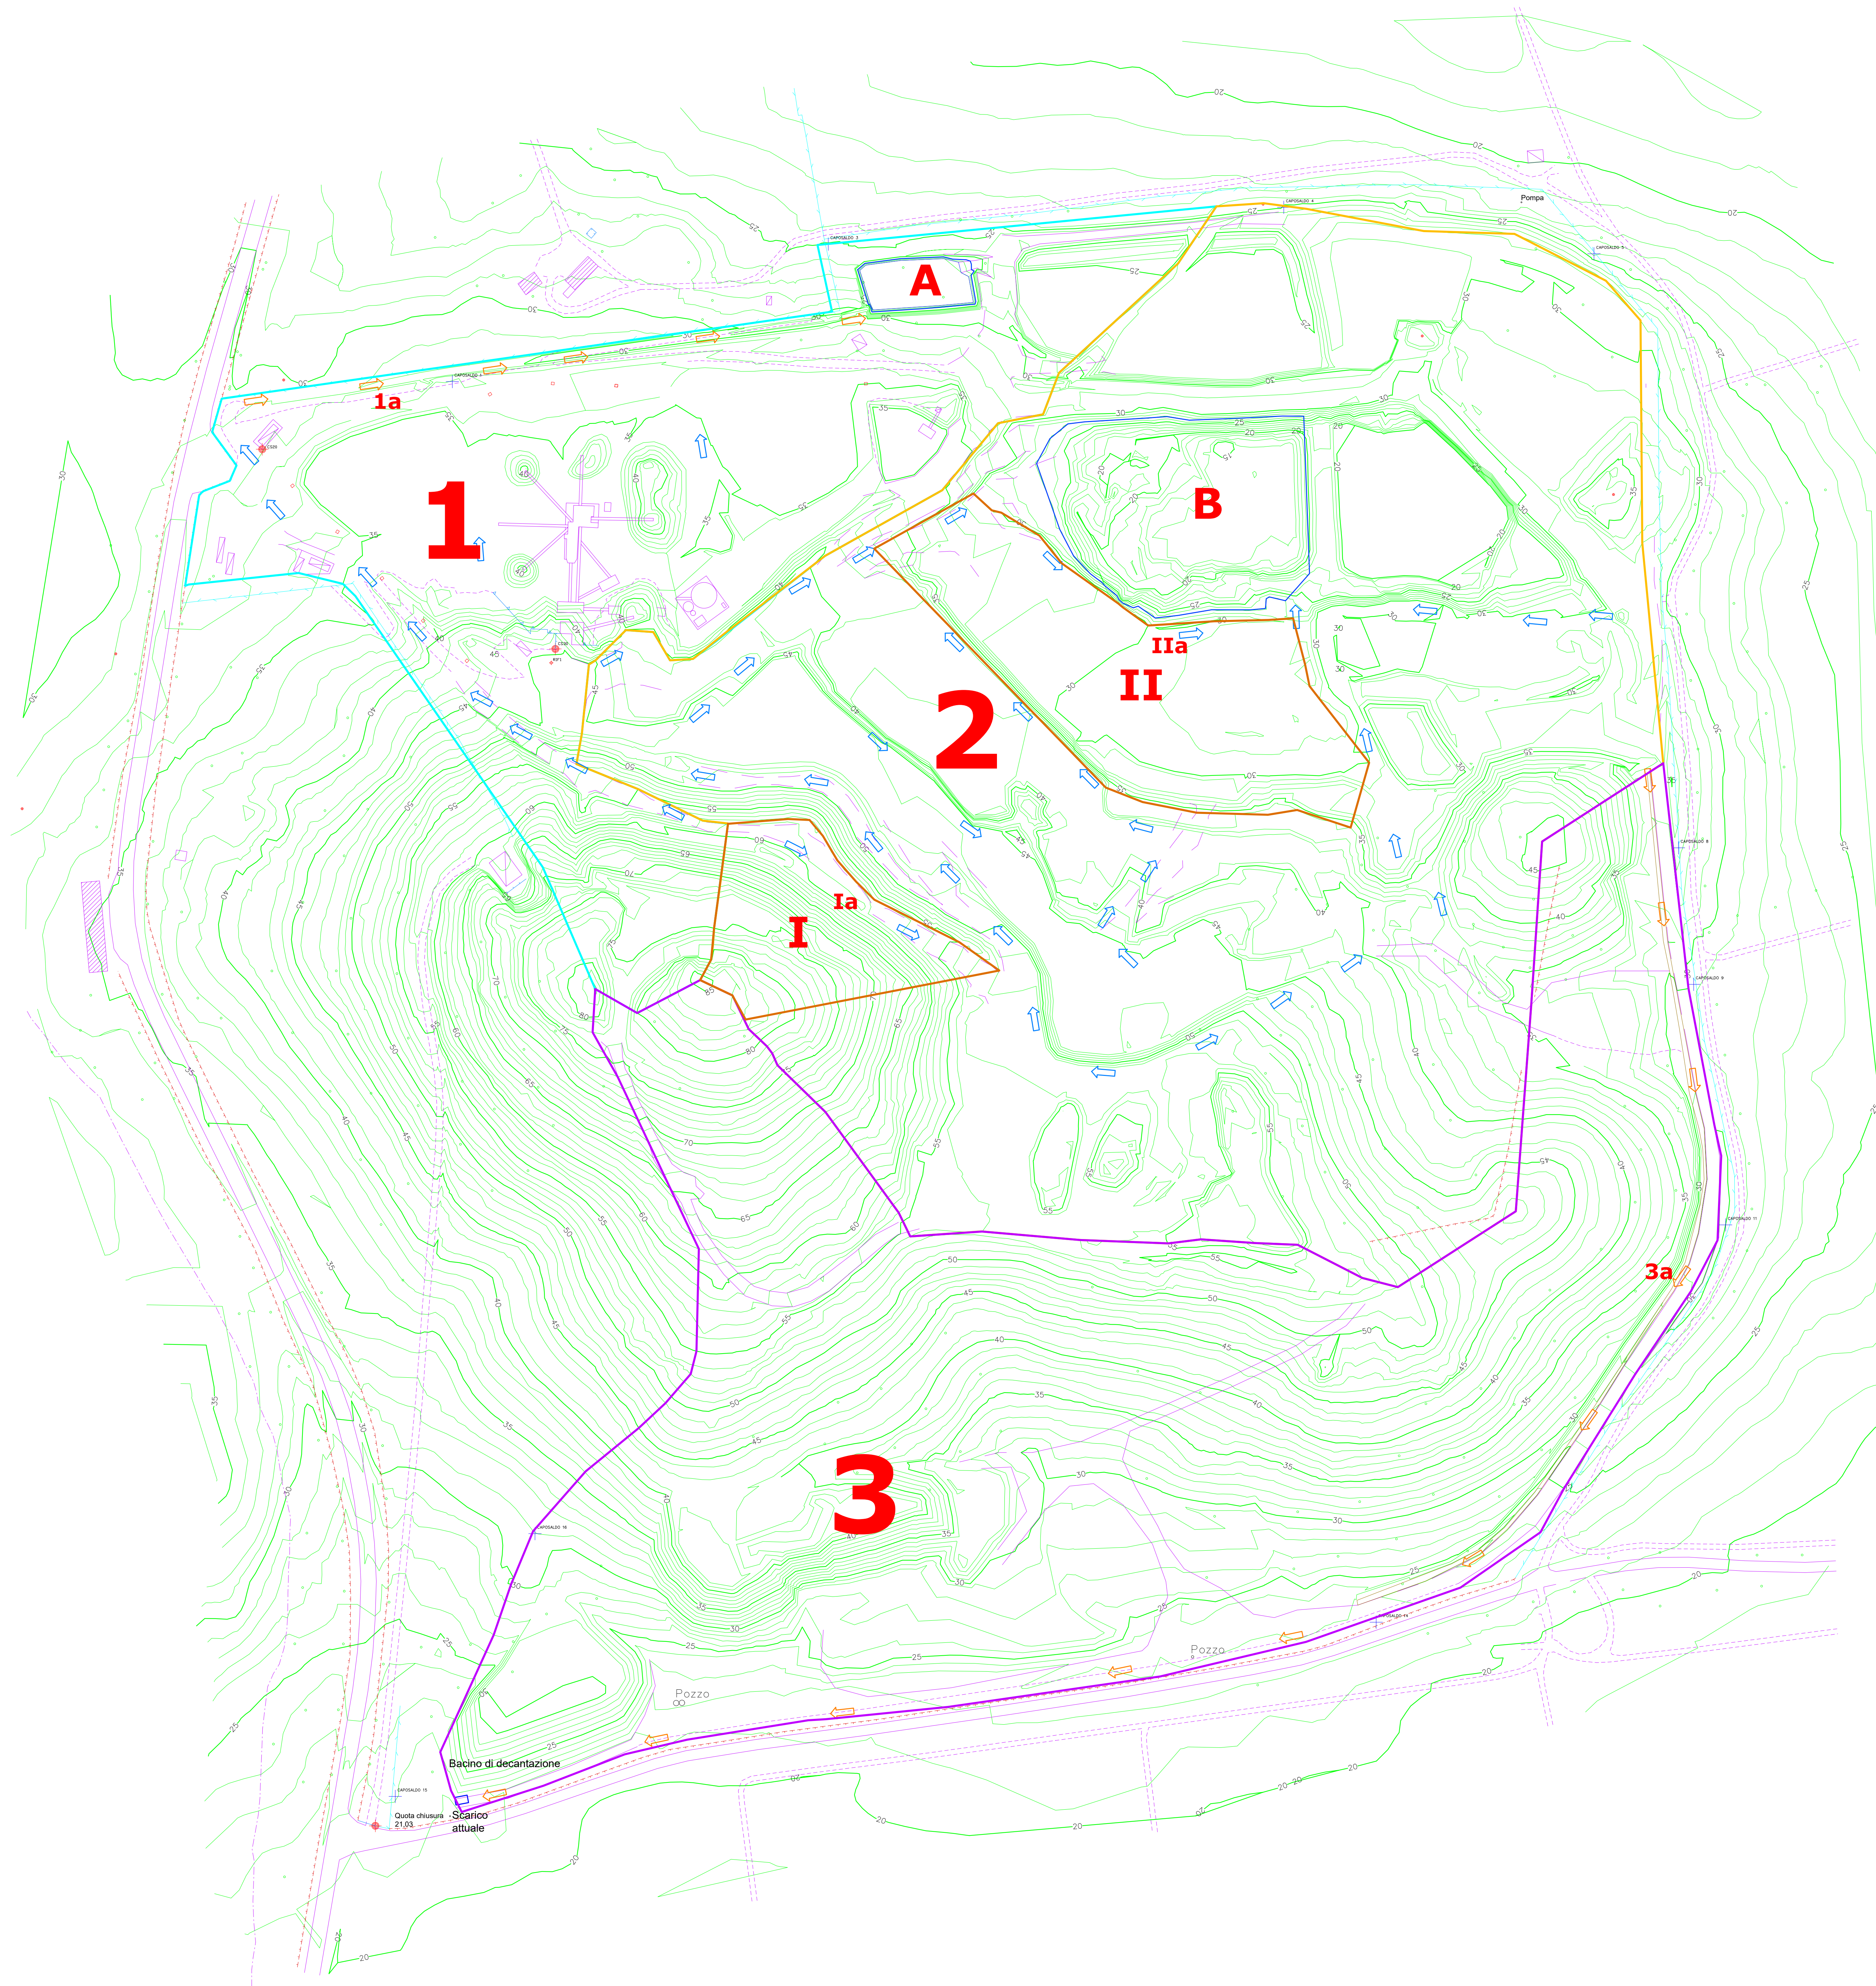

LEGENDA

- Bacino A
- Bacino B
- Bacino C
- Settori/sottobacini
- Regimazione acque secondarie
- Regimazione acque principali
- Vasche di stoccaggio acque meteoriche
- Indicazione tipologia canaletta
- Piste di servizio
- Curve di livello equidistanza: 1 m



Impianto di
LODDONE
Cava
Piscolvei
Comune di
OLBIA

PRECISAZIONI OTTOBRE 2026
- PLANIMETRIA STATO ATTUALE REGIMAZIONE
ACQUE CON BACINI IDROGRAFICI -

SCALA : 1/1000
DATA : OTTOBRE 2026

ALLEGATO
3-1

Titolare

Progettista