
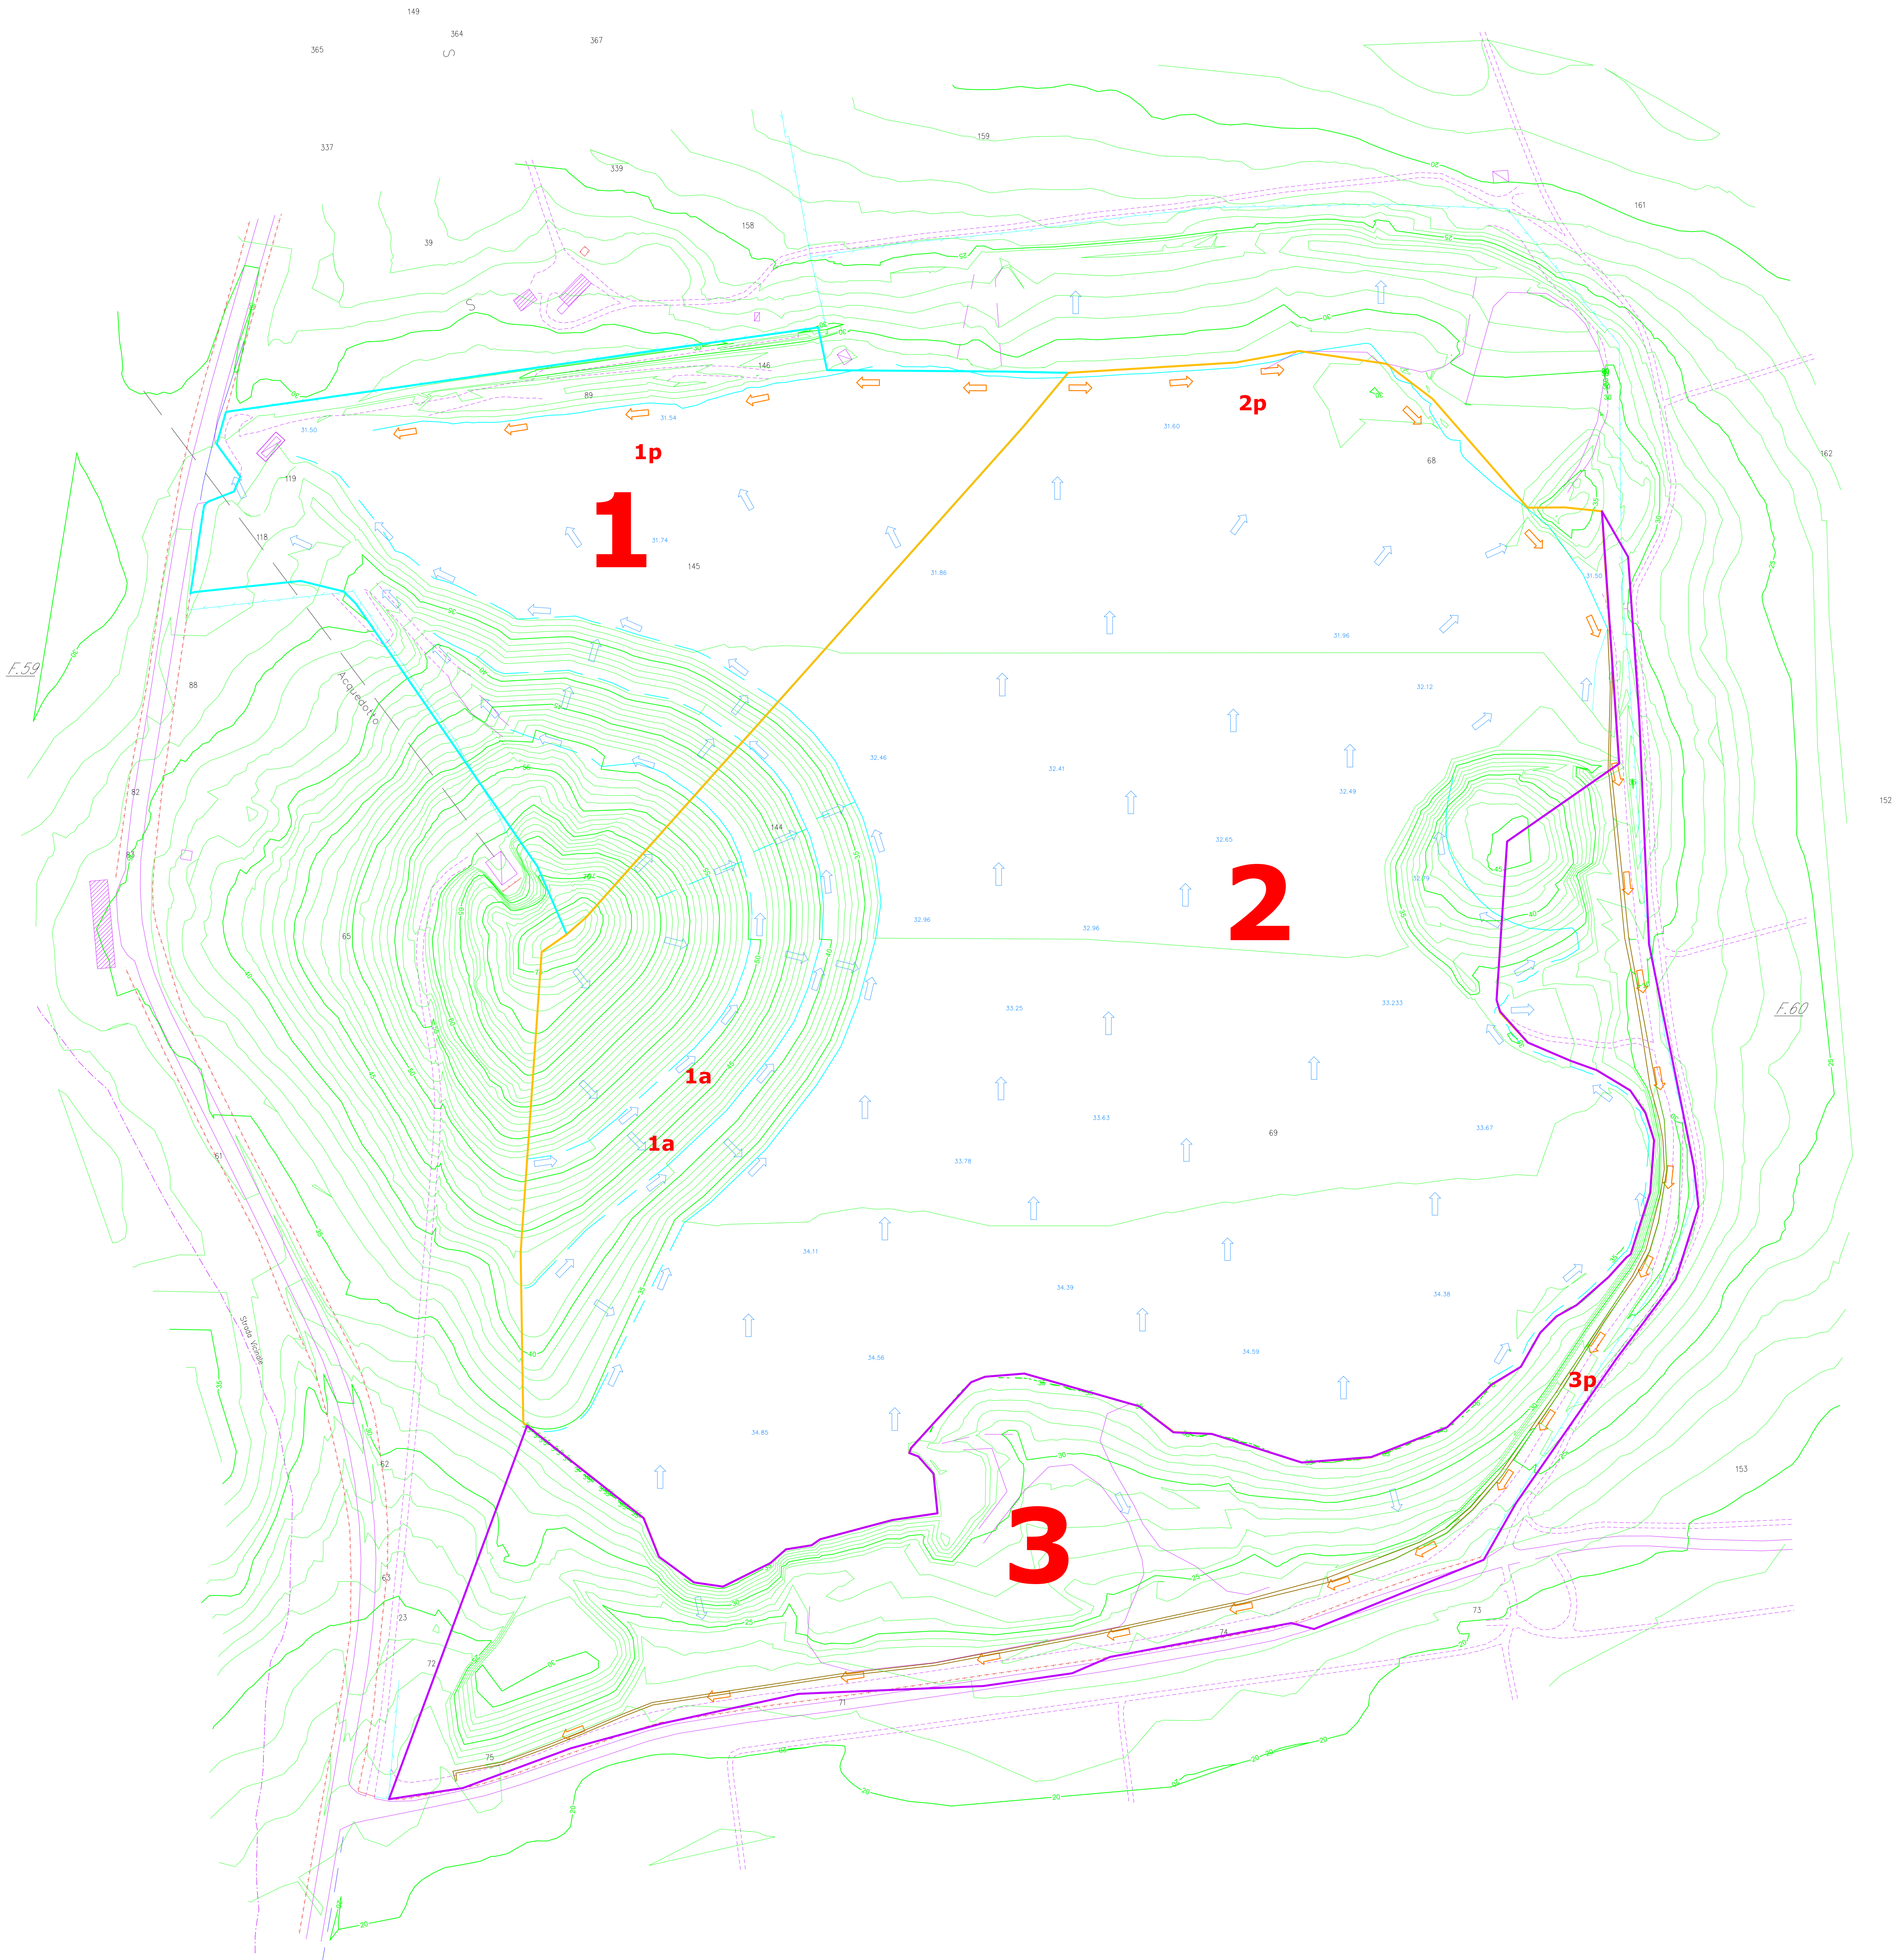


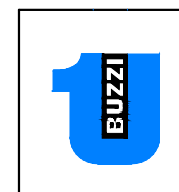

- LEGENDA
- Bacino A
 - Bacino B
 - Bacino C
 - Settori/sottobacini
 - Regimazione acque secondarie/ Direzione di flussi
 - Regimazione acque principali
 - Vasche di stoccaggio acque meteoriche
 - Indicazione tipologia canaletta
 - Plate di servizio
 - Curve di livello equidistanza: 1 m

**Unical**

Impianto di
LODDONE

Cava
Piscolvei

Comune di
OLBIA

PRECISAZIONI OTTOBRE 2026

- PLANIMETRIA STATO FINALE REGIMAZIONE
ACQUE CON BACINI IDROGRAFICI -

SCALA : 1/1000 ALLEGATO
DATA : OTTOBRE 2026 **3-2**

Titolare

Progettista