


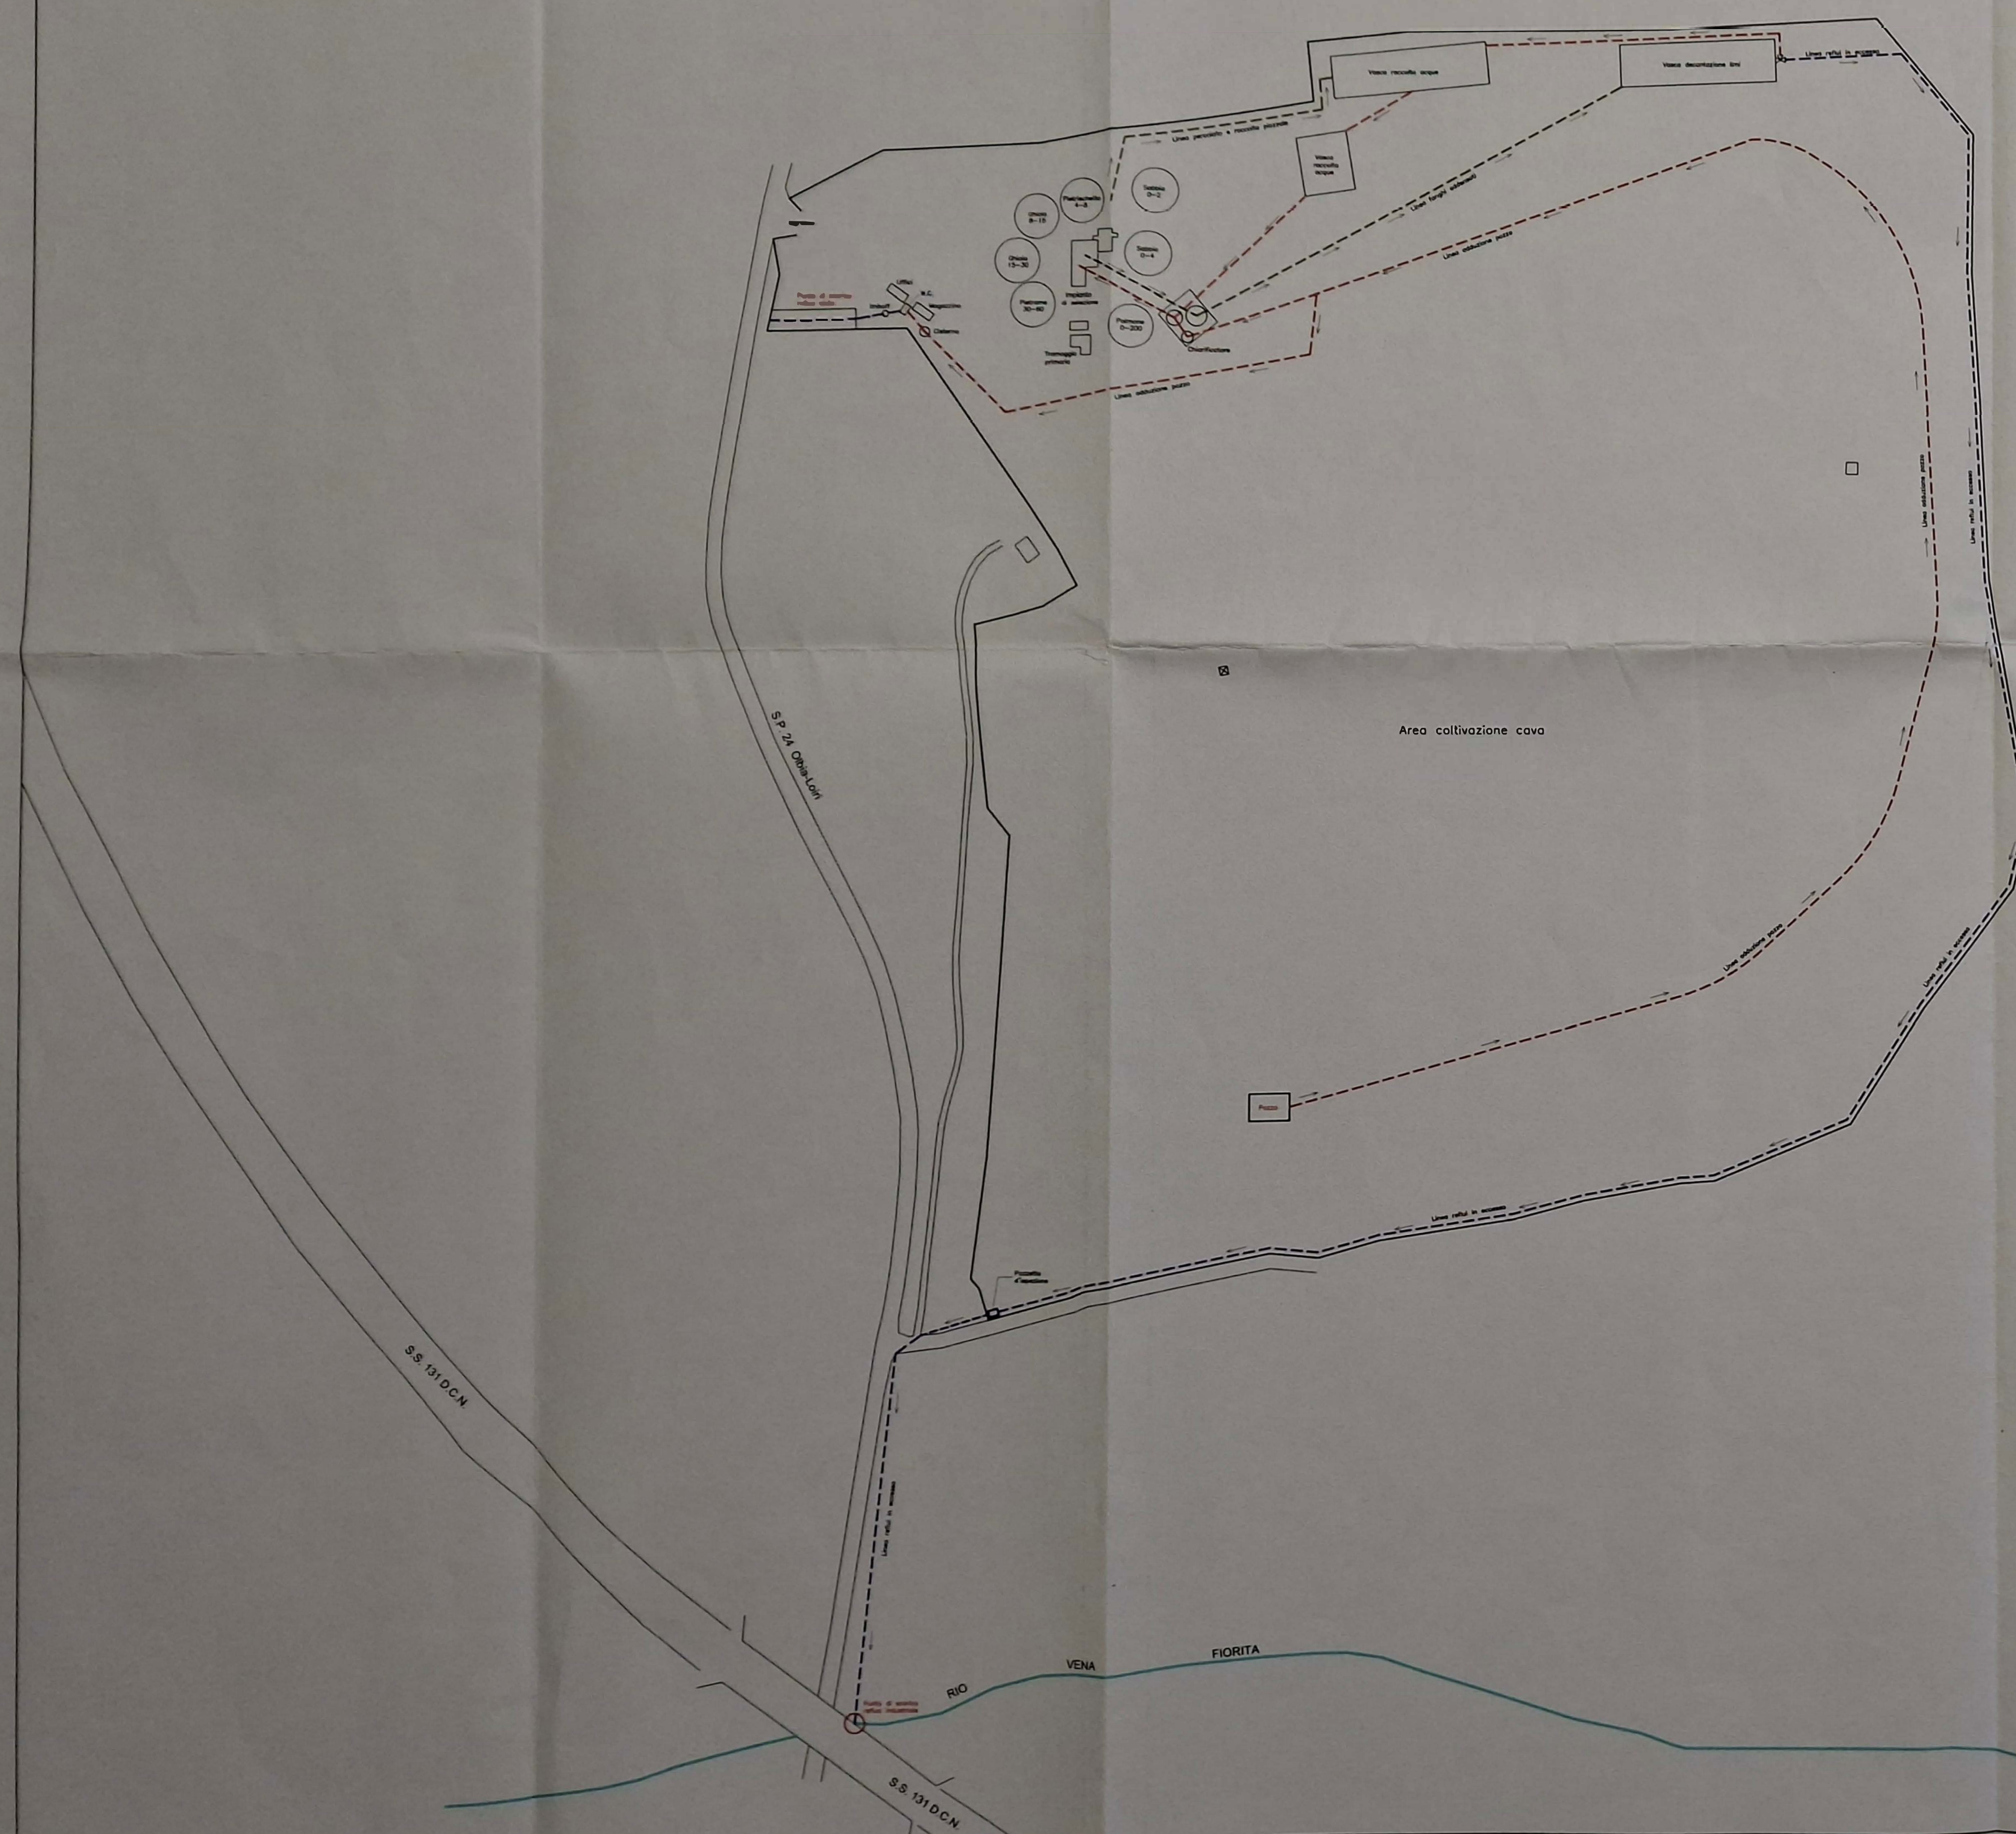

----- LINEA REFLUI
 ----- LINEA ADDUZIONE
 ----- LINEA SCARICO



P. IVA: 01038320162

Sede Legale: Via Camozzi, 124 24121 Bergamo Tel. 035 396111 Fax 035 244905	Direzione: Via S. Bernardino, 149/a 24126 Bergamo Tel. 035 4167111 Fax 035 4167046	Sede di Zona: Viale Marconi, 742 09045 Quartu S. Elena (CA) Tel. 070 811478 Fax 070 825963
---	---	---

Scarico reflui industriali, domestici, posizionamento fossa Imhoff e autorizzazione emungimento pozzo

Impianto di selezione e cava di Olbia - Loc. Piscolvei

STATO DI PROGETTAZIONE: ESECUTIVO

N. ELABORATO: 3

TIPO ELABORATO: PLANIMETRIE IMPIANTO

SCALA: 1:2.000

REV. N.: 01/2009

DATA: Maggio 2009

PROGETTAZIONE: ing. Giammaria MELONI

AUTORIZZAZIONE:

IL COMMITTENTE:

IL PROGETTISTA:

COMUNE DI OLBIA PROTEZIONE CIVILE - 6 AGO 2009 N. 64181 C.A.		ORDINE INGEGNERI PROVINCIA DI OLBIA Dott. Ing. Giammaria MELONI
--	--	---

Studio Tecnico di Progettazione Ing. Giammaria Meloni - Via Fermi n°2 - 09043 Quartu Sant'Elena (CA) - Tel/Fax +39 070833099 - mail: giame@tiscali.it